



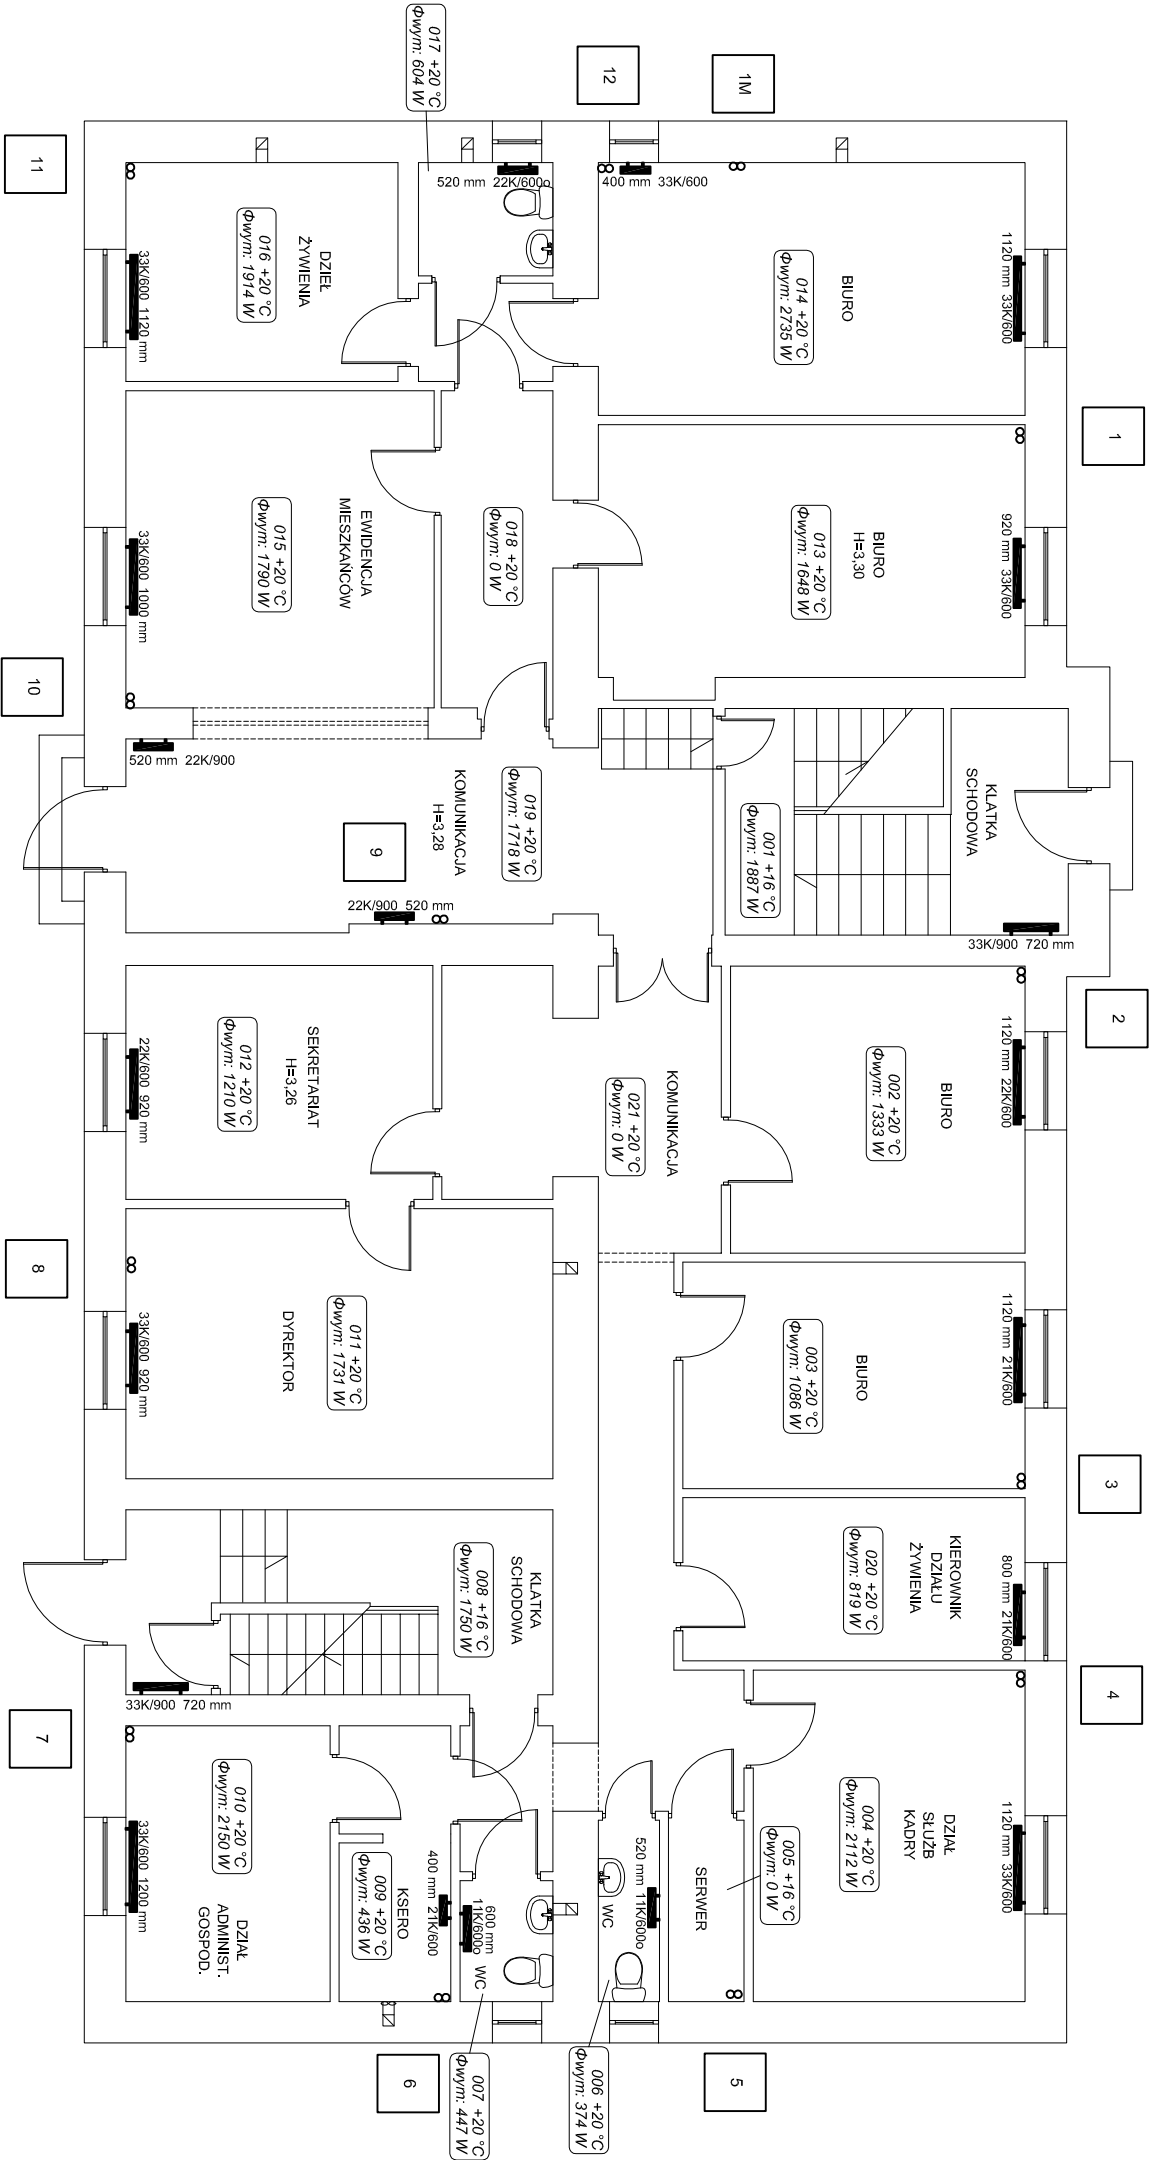

LEGENDA:

- grzejnik niezintegrowany
- zawór termostatyczny grzejnikowy
- zawór powrotny grzejnikowy
- automatyczny odpowietznik z zaworem
- projektowany pion instalacji centralnego ogrzewania
- projektowana instalacja centralnego ogrzewania - załsanie
- projektowana instalacja centralnego ogrzewania - powrót

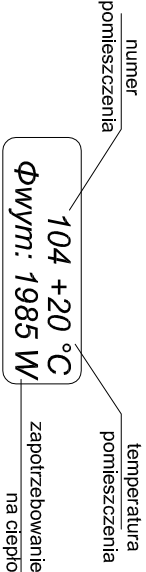

		Częstochowa, ul. Bór 180 42-202 Częstochowa www.neon.net.pl neon@neon.net.pl	
Powiat Piasczyński, ul. Chyliczkowska 14, 05-500 Piasieczno			

PROJEKT WYKONAWCZY			
Faza:	Termomodernizacja budynków Domu Pomocy Społecznej w Górze Kalwarii, ul. Szpitalna 1, modernizacja sieci ciepłowniczej wraz z zagospodarowaniem terenu, 05-530 Góra Kalwaria, ul. Szpitalna 1; jednostka ewidencyjna 141801_4 Góra Kalwaria; obręb 0701 m. Góra Kalwaria, działka nr ewid. 24		
Temat:	Budynki nr 10		
Projektował:	mgr inż. Wojciech Norbertiak	SLK/1372/POM/S06	specjalność sanitarna
Sprawił:	mgr inż. Jacek Pioszaj	SLK/4547/P/OOS/12	specjalność sanitarna
Rzut parteru - instalacja centralnego ogrzewania			Skala 1:100
			Nr rysunku IS_C2