


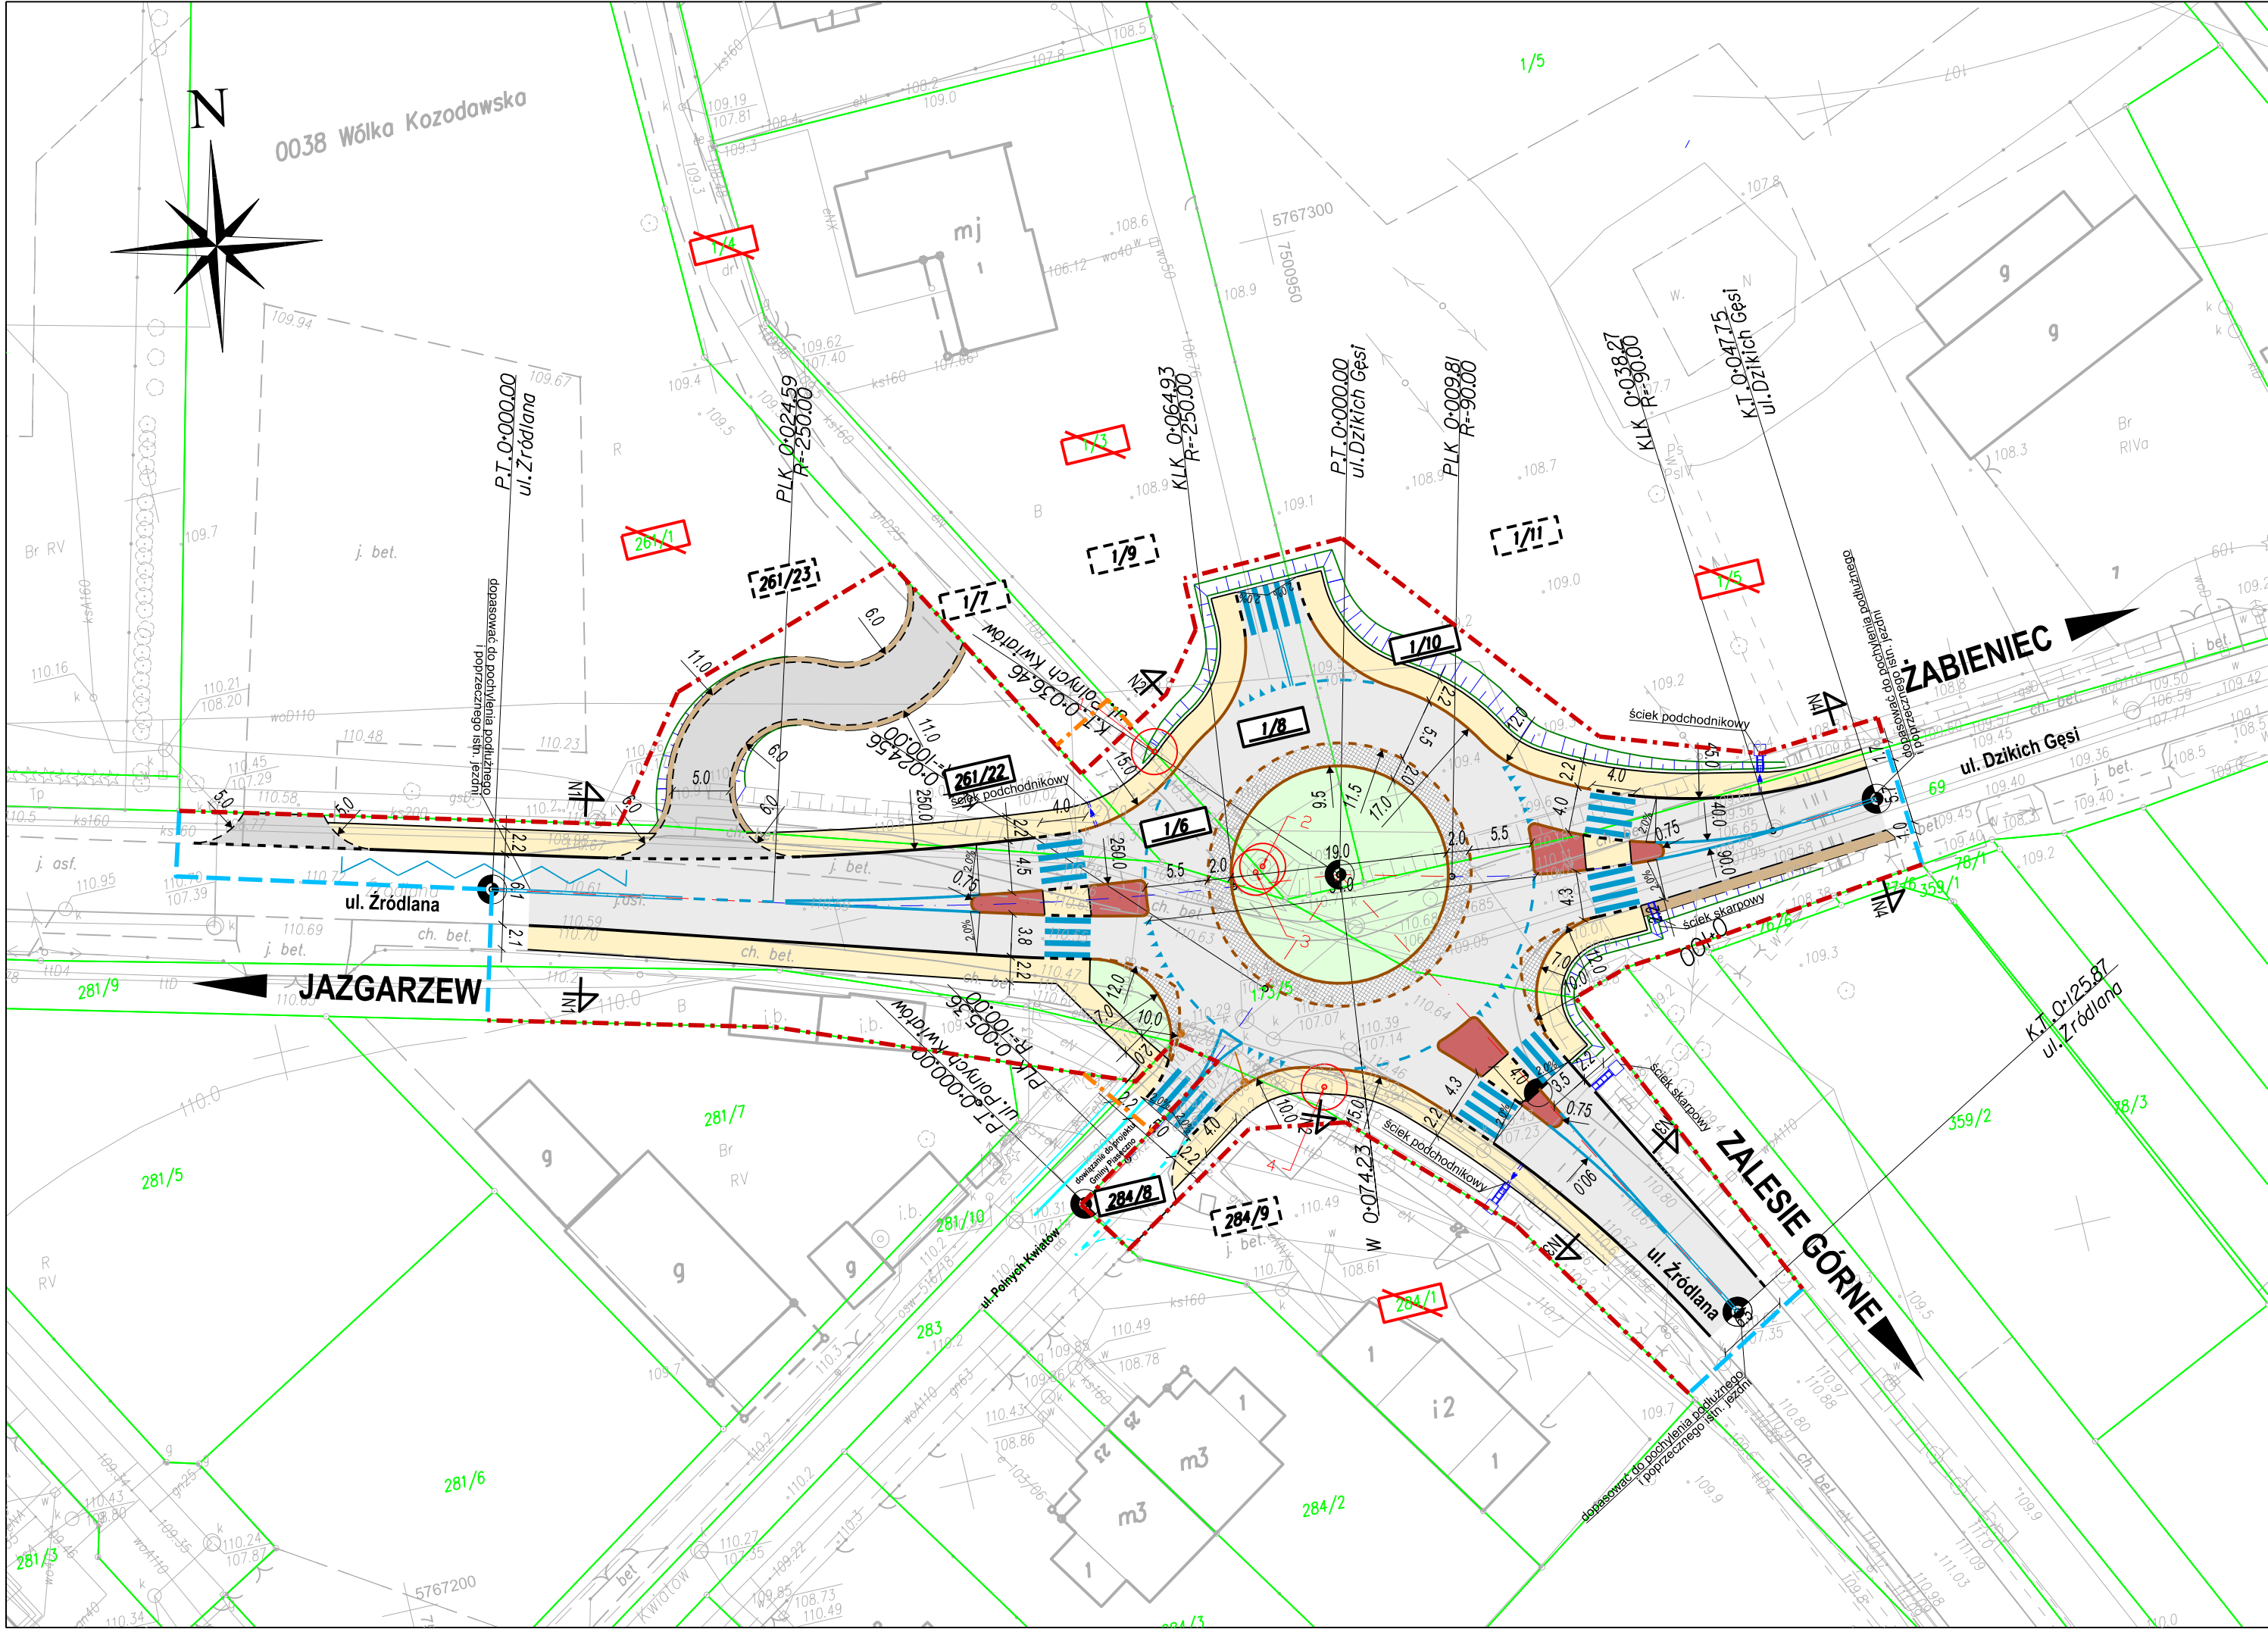

Legenda:

- linia rozgraniczająca teren inwestycji
- czasowe zajęcie wynikające z obowiązku dokonania budowy i przebudowy sieci uzbrojenia terenu oraz przebudowy dróg innej kategorii
- istniejąca granica działek ewidencyjnych
- granica robót
- istniejąca działka podlegająca podziałowi
- działka po podziale - pod inwestycję
- działka po podziale - poza inwestycją

Projektowane elementy branży drogowej

- betonowy krawężnik wystający
- betonowy krawężnik wtopiony
- kamienny krawężnik wystający
- kamienny krawężnik trapezowy
- betonowe obrzeże chodnika
- obramowanie zjazdu - opornik
- jezdnia - bitumiczna
- pień runda z kostki kamiennej granitowej
- zjazd - kostka betonowa
- wyspy dzielące - kostka betonowa
- chodnik - kostka betonowa
- zielen - trawnik
- istniejąca zielen do wycinki
- pochylenie poprzeczne jezdni
- lokalizacja przekrojów normalnych

Autor:		ES PROJEKT BIURO PROJEKTOWE 02-496 Warszawa, ul. Magnacka 10/19		
Inwestor:		Zarząd Powiatu Piaseczyńskiego 05-500 Piaseczno, ul Chyliczkowska 14		
Nazwa zadania:		"Rozbudowa skrzyżowania drogi powiatowej nr 2824W z drogą powiatową nr 2825W (ul. Źródłana i ul. Dzikich Gęsi)"		
Faza opracowania:		PROJEKT WYKONAWCZY		Nr rysunku: 2.0
Tytuł rysunku:		PLAN SYTUACYJNY		Skala: 1:500
Funkcja:	Nazwisko:	Specjalność:	Nr uprawnień:	Podpis:
Projektant	mgr inż. Piotr Czyronis	drogowa	MAZ/0191/PWBD/16	
Sprawdzający	mgr inż. Robert Piętrasik	drogowa	MAZ/0355/POOD/08	
				Data: 11.2020