

MAPA DO CELÓW PROJEKTOWYCH



Skala 1:500

Wólka Kozodawska; ul. Główna

Oznaczenie kancelaryjne pracy geodezyjnej	GEK.6640.2999.2020	
Powiat	piaseczyński	
Jednostka ewidencyjna	Identyfikator	141804_5
	Nazwa	Wólka Kozodawska
Obręb ewidencyjny	Identyfikator	141804_5.0038
	Nazwa	Krupia Wólka
Układ współrzędnych	Prostokątnych	2000 strefa 7
	Wysokościowy:	PL-EVRF2007-NH
Mapa została zaktualizowana w zakresie oznaczonym kolorem	z zielonym	Dnia: 07.07.2020r.
	BRAK	
Ustalenie obciążeń przedmiotowych działek służebnościami gruntowymi	BRAK	
Informacja o użytkach nie ujawnionych w ewidencji gruntów i budynków	BRAK	
Nie wyklucza się istnienia w terenie innych, nie wykazanych na niniejszej mapie urządzeń podziemnych, które nie były zgłoszone do inwentaryzacji, lub o których brak informacji w instytucjach branżowych		
Mapę wykonano w:		Geodeta
GEOalpin sp. z o.o. ul. Kolektorska 12/1, 01-692 Warszawa NIP 5272708810, REGON 147080255 tel. 22 299 07 08, www.geoalpin.pl GEODETA inż. Jacek Miodon 00-000-00-000		

Poświadczam, że niniejszy dokument został opracowany w wyniku prac geodezyjnych i kartograficznych, których rezultat zawiera operat techniczny wpisany do ewidencji materiałów państwowego zasobu geodezyjnego i kartograficznego	
Organ prowadzący państwowy zasób geodezyjny i kartograficzny	STAROSTA PIASECZYŃSKI
Identyfikator ewidencyjny materiału zasobu - operatu technicznego	P.1418.2020.4485
Data wpisania operatu technicznego do ewidencji materiału zasobu	04.08.2021
Imię i nazwisko, data i podpis osoby reprezentującej organ	04.08.2021 Z up. Starosty Piaseczyńskiego

Ewa Wąsniowska
Inspektor Wydziału Geodezji i Katastru

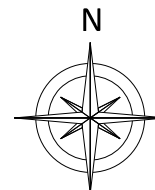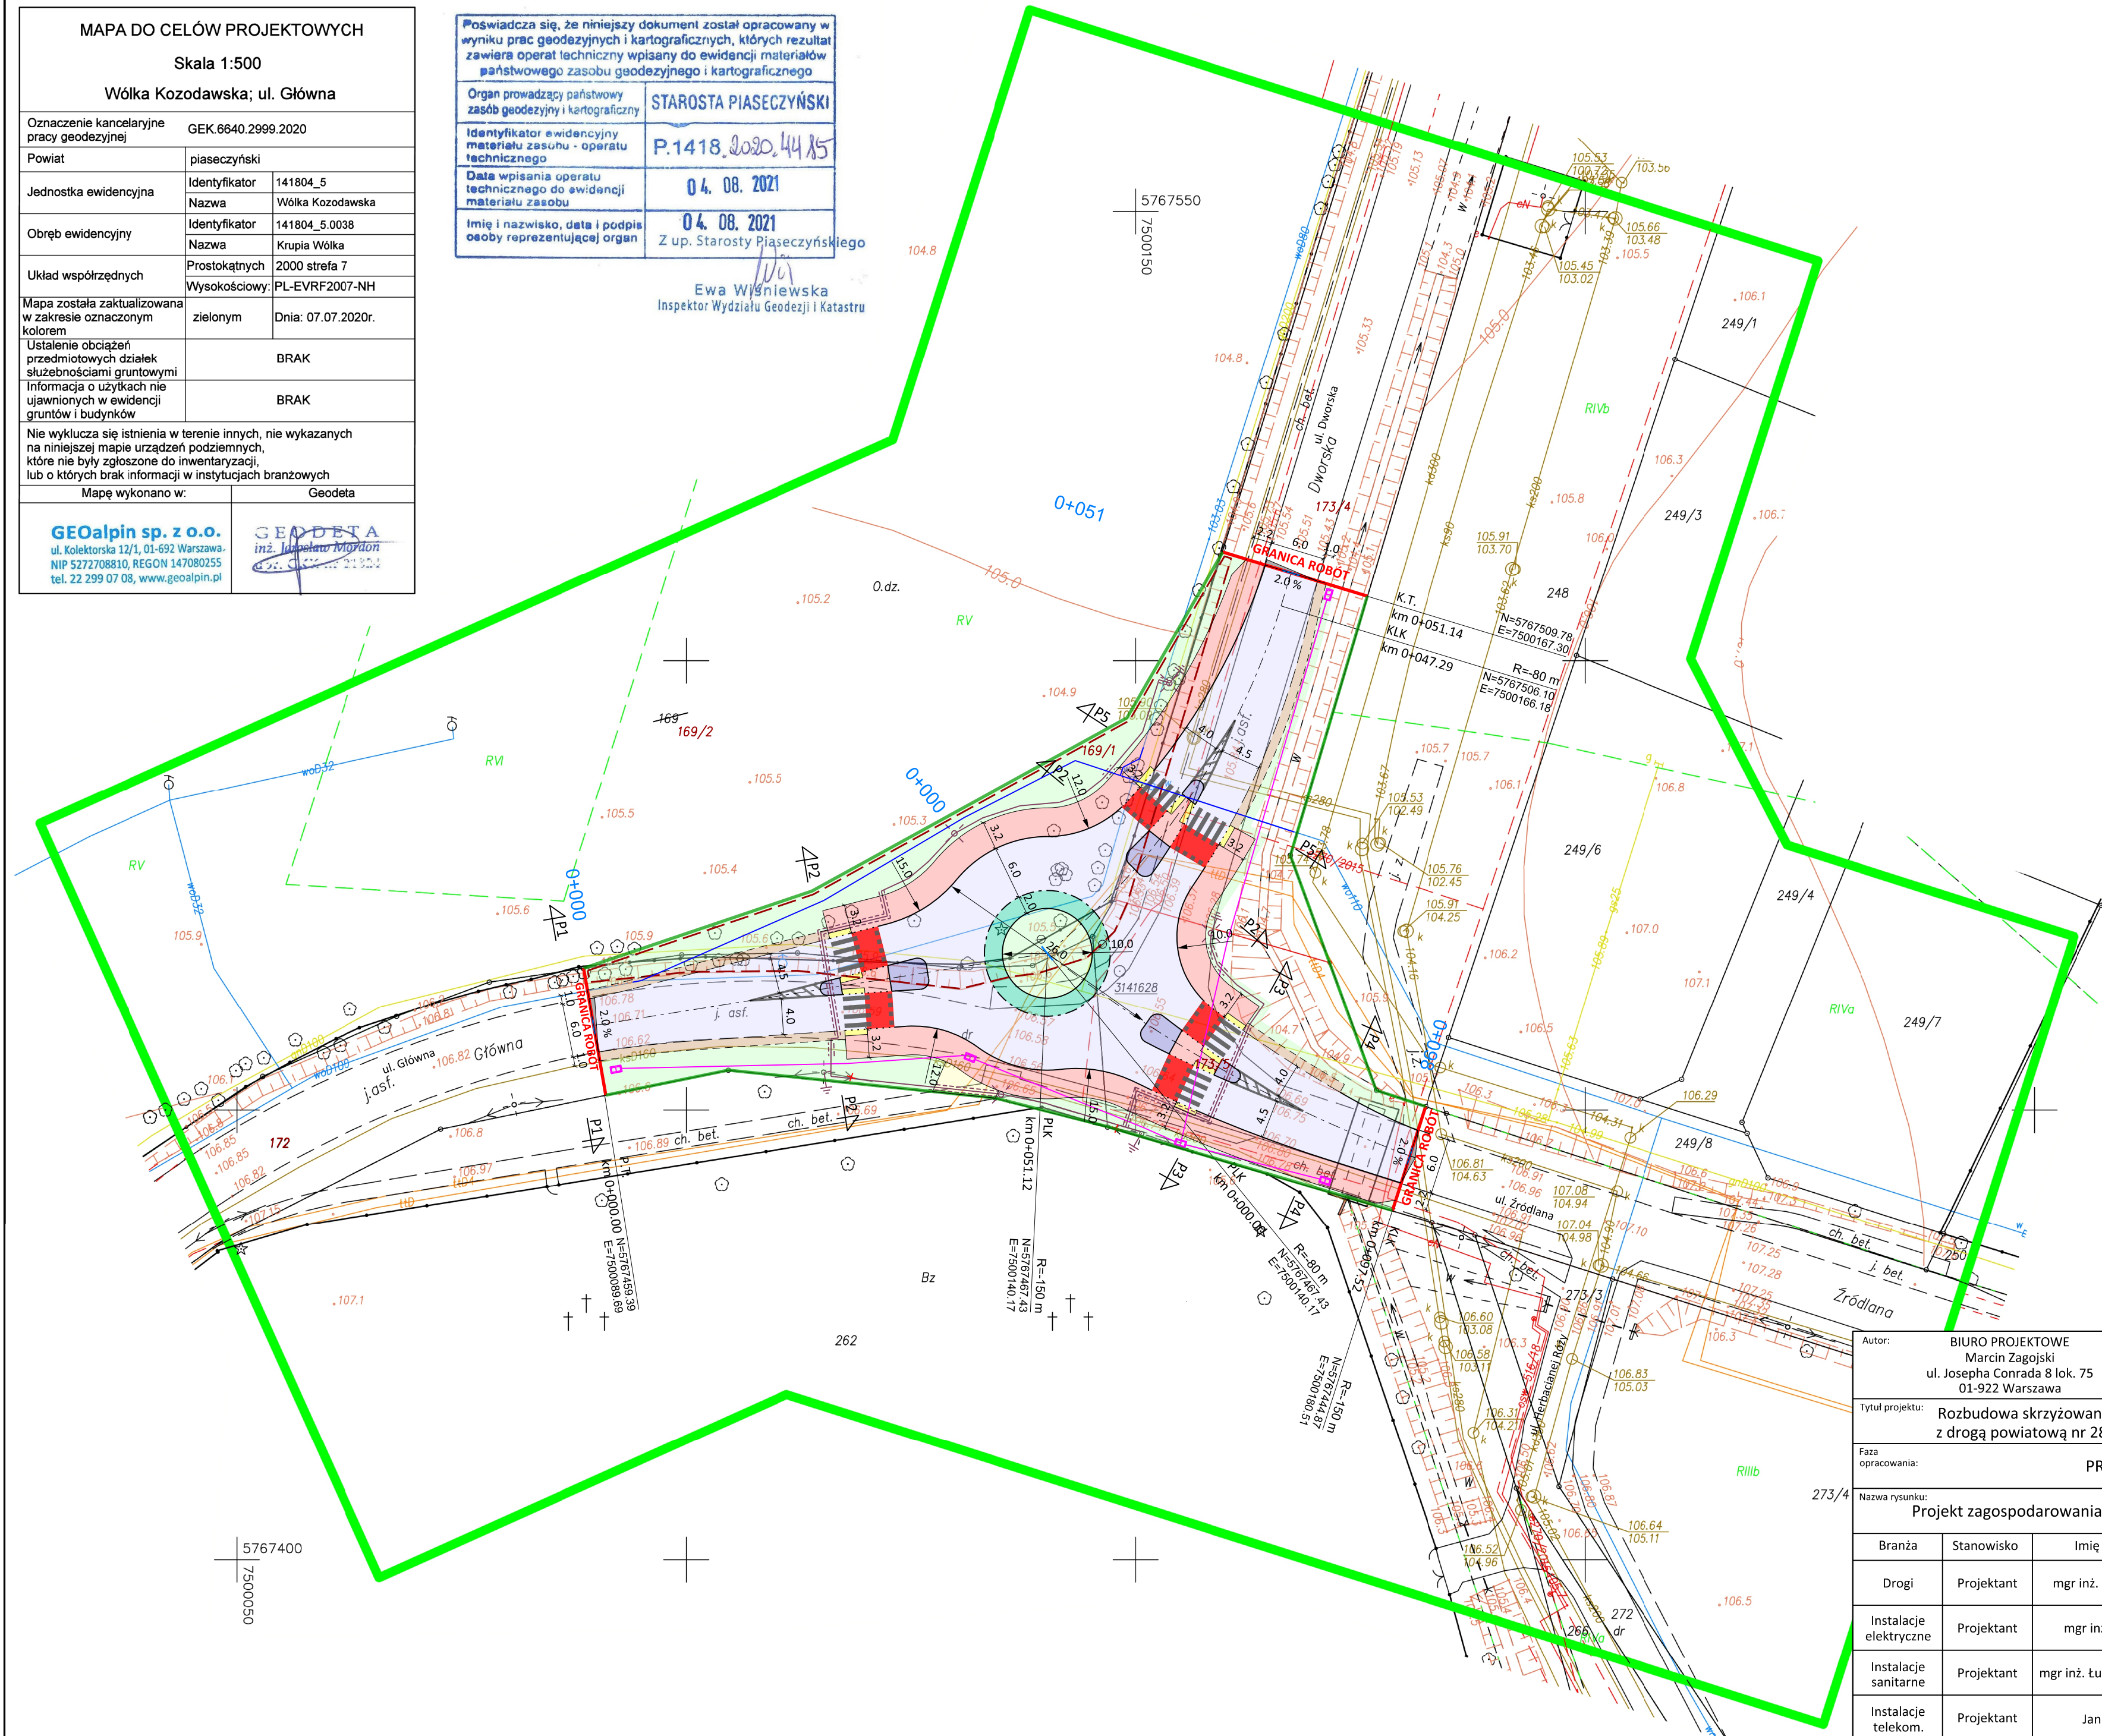

LEGENDA:

DROGI

- proj. jezdnia
- proj. pierścień ronda
- proj. wyspa kanalizująca
- proj. ścieżka pieszo-rowerowa
- proj. chodnik z kostki betonowej
- proj. przejazd rowerowy (nawierzchnia w kolorze czerwonym)
- proj. pobocze
- proj. zieleniec
- granicza wycinki ist. zadrzewień
- proj. płytki sygnalizacyjne
- proj. oś drogi
- proj. krawędź ścieżki pieszo-rowerowej/ chodnika (obrzeże chodnikowe)
- proj. krawędź jezdni (brak krawężnika)
- proj. pobocze (brak krawężnika)
- proj. krawężnik wystający
- proj. krawężnik na płask
- proj. krawężnik obniżony
- proj. granica robót
- linia rozgraniczająca teren rozbudowy dróg

INSTALACJE ELEKTRYCZNE

- rozbiorzka ist. sieci elektroenergetycznej
- proj. sieć el-en oświetleniowa YAKXS 4x35 mm²; L=trasy/kabla
- proj. sieć el-en słup oświetleniowy
- proj. rura osłonowa / przecisk sieci el-en

INSTALACJE SANITARNE

- rozbiorzka ist. sieci wodociągowej
- proj. sieć wodociągowa

INSTALACJE TELEKOMUNIKACYJNE

- proj. studnia kanału technologicznego
- proj. kanał technologiczny

Autor:	BIURO PROJEKTOWE Marcin Zagojski ul. Josepha Conrada 8 lok. 75 01-922 Warszawa	Inwestor:	Zarząd Powiatu Piaseczyńskiego ul. Chyliczkowska 14 05-500 Piaseczno
--------	---	-----------	--

Tytuł projektu:	Rozbudowa skrzyżowania drogi powiatowej nr 2824W (ul. Źródłana) z drogą powiatową nr 2829W (ul. Dworska) w m. Wólka Kozodawska		
-----------------	--	--	--

Faza opracowania:	PROJEKT BUDOWLANY		
-------------------	-------------------	--	--

Nazwa rysunku:	Projekt zagospodarowania terenu	Data:	11.2020 r.	Nr rysunku:	2	Skala:	1:500
----------------	---------------------------------	-------	------------	-------------	---	--------	-------

Branża	Stanowisko	Imię i nazwisko	Uprawnienia	Podpis
Drogi	Projektant	mgr inż. Marcin Zagojski	MAZ/0045/POOD/13	
Instalacje elektryczne	Projektant	mgr inż. Robert Giez	MAZ/0511/PWBE/17	
Instalacje sanitarne	Projektant	mgr inż. Łukasz Tomaszewski	MAZ/0213/PWOS/11	
Instalacje telekom.	Projektant	Janusz Korbaś	DTT-TU/02249/02/U	
Drogi	Sprawdzający	mgr inż. Andrzej Jaroński	MAZ/0037/POOD/13	