


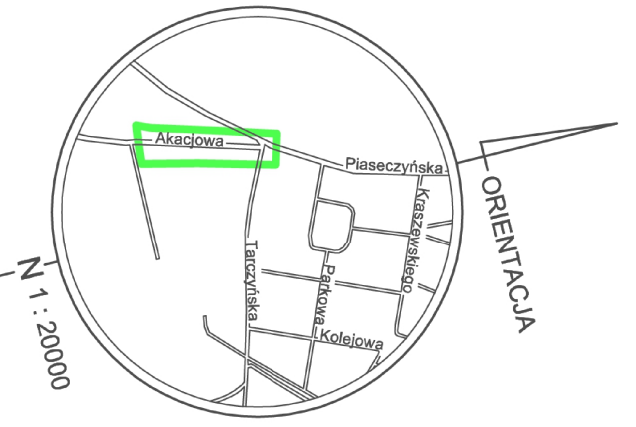

Z up. Starosty Piaseczyńskiego
Elżbieta Grabowska
Inspektor Wydziału Geodezji i Katastru

EGENDA:

- | | |
|---|--|
|  | proj. jezdnia bitumiczna |
|  | proj. chodnik z kostki betonowej |
|  | proj. pobocze z kruszywa |
|  | proj. zieleniec |
|  | proj. granica obszaru wycinki ist. zadrzewień |
|  | proj. oś drogi |
|  | proj. krawędź jezdni |
|  | proj. krawędź pobocza |
|  | proj. krawężnik obniżony |
|  | proj. krawędź chodnika |
|  | proj. kanał technologiczny |
|  | proj. linia rozgraniczająca teren rozbudowy drogi |
|  | granica robót |
|  | numer działki ewidencyjnej po podziale nieruchomości |
|  | warstwice (skok 2 cm) |

Autor: BIURO PROJEKTOWE Marcin Zagojski ul. Josepha Conrada 8 lok. 75 01-922 Warszawa	Inwestor:		Zarząd Powiatu Piaseczyńskiego ul. Chyliczkowska 14 05-500 Piaseczno
Tytuł projektu: Rozbudowa drogi powiatowej nr 2837W Głoków – Złotokos (ul. Akacjowa) w m. Maryłka			
PROJEKT WYKONAWCZY			
Nazwa rysunku: Projekt zagospodarowania terenu		Data: 04.2020 r.	Nr rysunku: 2
		Skala: 1:500	
Branża	Stanowisko	Imię i nazwisko	Uprawnienia
Drogi	Projektant	mgr inż. Marcin Zagojski	MAZ/0045/POOD/13
Instalacje telekom.	Projektant	Janusz Korbaś	DTT-TU/02249/02/U
Drogi	Sprawdzający	mgr inż. Andrzej Jaroński	MAZ/0037/POOD/13