
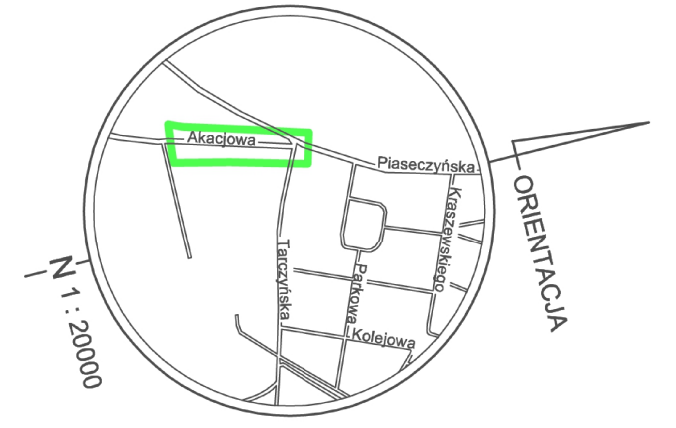


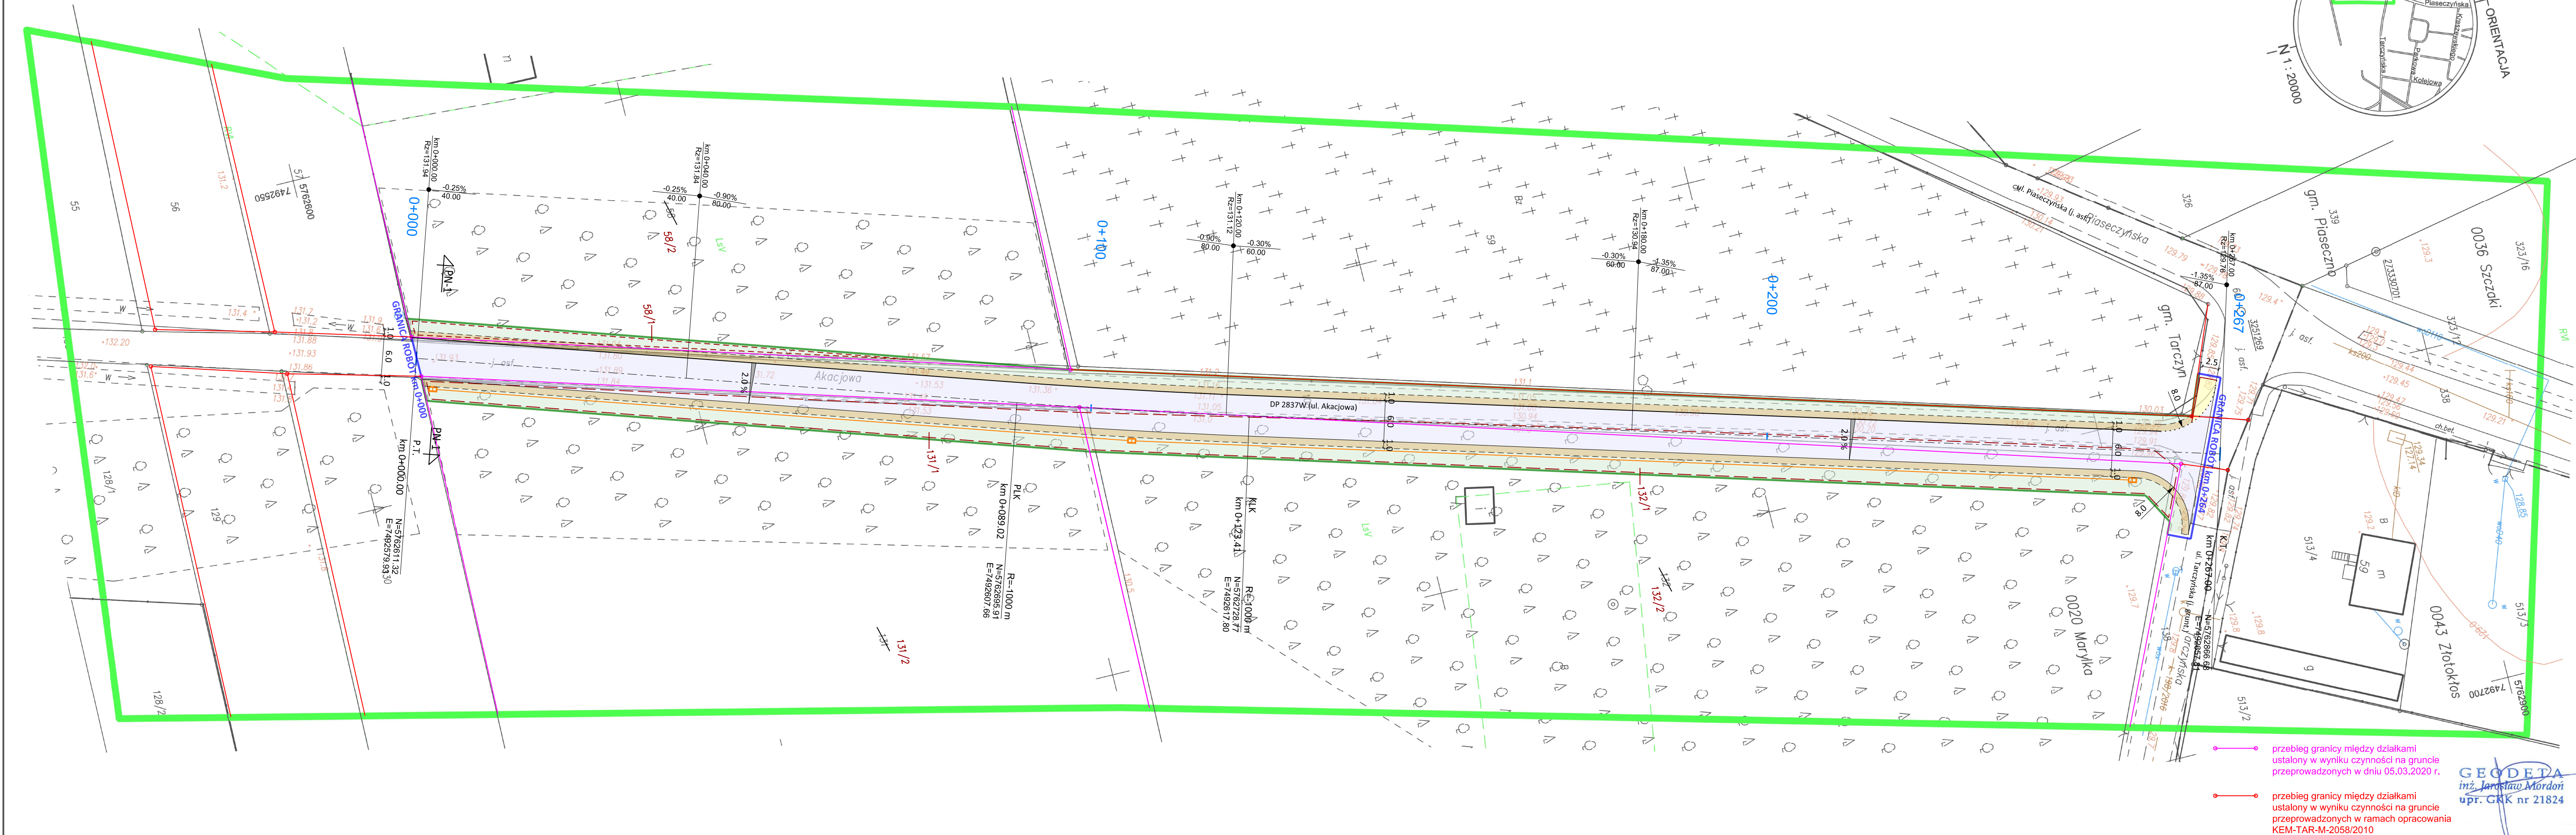

Podpisano: *[Signature]*
Wyniki prac geodezyjnych i katastralnych, zawrót operacji technicznych, planu sytuacyjnego, planu technicznego, planu kosztorysu, planu kosztorysu inwestycyjnego, planu kosztorysu eksploatacyjnego, planu kosztorysu utrzymania i remontu, planu kosztorysu modernizacji i rozbudowy, planu kosztorysu likwidacji i wyłączenia z eksploatacji, planu kosztorysu innych prac geodezyjnych i katastralnych.

Organ prowadzący prace geodezyjne i katastralne: **STAROSTWO PIASECZYŃSKIE**

Identyfikator ewidencyjny materiału zawartego w operacji technicznej: **P1410.2019.9228**

Data wpisania operacji technicznej do ewidencji materiału zawartego: **2 0 GRU. 2019**

Imię i nazwisko, data i podpis osoby reprezentującej organ: **2 0 GRU. 2019**

[Signature]
Elżbieta Grabowska
Inspektor Wydziału Geodezji i Katastru

MAPA DO CELÓW PROJEKTOWYCH
Skala 1:500
Marylka; ul. Akacyjowa

Oznaczenie kancelaryjne pracy geodezyjnej	GEK.6640.7995.2019
Powiat	piaseczyński
Jednostka ewidencyjna	Identyfikator 141806_5 Nazwa Tarczyn
Obręb ewidencyjny	Identyfikator 141806_5.0020 Nazwa Marylka
Układ współrzędnych	Prostokątnych 2000 strefa 7 Wysokościowy: PL-EVRF2007-NH
Mapa została zaktualizowana w zakresie oznaczonym kolorem	zielonym Dnia: 19.11.2019r.
Ustalenie obciążeń przedmiotowych działek służebnościami gruntowymi	BRAK
Informacja o użytkach nie ujawnionych w ewidencji gruntów i budynków	BRAK
Nie wyklucza się istnienia w terenie innych, nie wykazanych na niniejszej mapie urządzeń podziemnych, które nie były zgłoszone do inwentaryzacji, lub o których brak informacji w instytucjach branżowych	
Mapę wykonano w:	Geodeta
GEOalpin sp. z o.o. ul. Kolektorska 12/1, 01-692 Warszawa NIP 5272708810, REGON 147080255 tel. 22 299 07 08, www.geoalpin.pl	
GEODETA inż. Jarosław Mordoni upr. GKK nr 21824	

- LEGENDA:**
- proj. jezdnia bitumiczna
 - proj. chodnik z kostki betonowej
 - proj. pobocze z kruszywa
 - proj. zieleniec
 - proj. granica obszaru wycinki ist. zadrzewień
 - proj. oś drogi
 - proj. krawężń jezdní
 - proj. krawężń pobocza
 - proj. krawężń obniżony
 - proj. krawężń chodnika
 - proj. kanał technologiczny
 - proj. linia rozgraniczająca teren rozbudowy drogi
 - granica robót
 - numer działki ewidencyjnej po podziale nieruchomości

Autor: BIURO PROJEKTOWE Marcin Zagojski ul. Josepha Conrada 8 lok. 75 01-922 Warszawa		Inwestor:  Zarząd Powiatu Piaseczyńskiego ul. Chyliczkowska 14 05-500 Piaseczno		
Tytuł projektu: Rozbudowa drogi powiatowej nr 2837W Głoków – Złotokłós (ul. Akacyjowa) w m. Marylka				
Faza opracowania: PROJEKT BUDOWLANY				
Nazwa rysunku: Projekt zagospodarowania terenu		Data: 04.2020 r.	Nr rysunku: 2	Skala: 1:500
Branża	Stanowisko	Imię i nazwisko	Uprawnienia	Podpis
Drogi	Projektant	mgr inż. Marcin Zagojski	MAZ/0045/POOD/13	
Instalacje telekom.	Projektant	Janusz Korbaś	DTT-TU/02249/02/U	
Drogi	Sprawdzający	mgr inż. Andrzej Jaroński	MAZ/0037/POOD/13	