


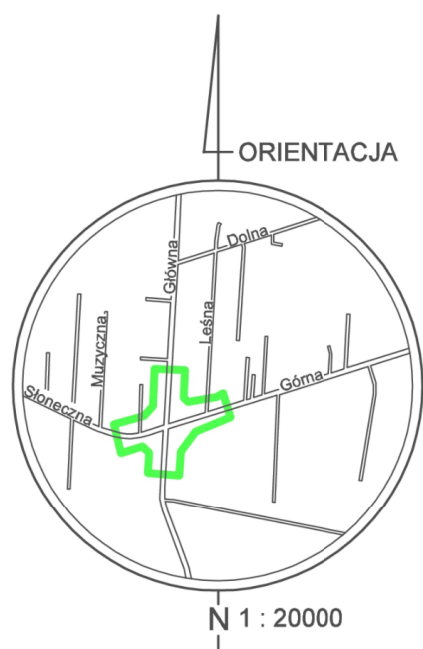

	proj. jezdnia bitumiczna
	proj. pas rowerowy bitumiczny
	proj. ciąg pieszo-rowerowy z kostki betonowej
	proj. chodnik z kostki betonowej
	proj. jazd z kostki betonowej
	proj. pierścien ronda z kostki kamiennej
	proj. wyspa kanalizująca z kostki betonowej
	proj. pobocze z kruszywa
	proj. zieleniec
	proj. płytki wskaźnikowe
	proj. os. ulicy
	proj. krawędź jezdni
	proj. krawędź pobocza
	proj. krawężnik wystający
	proj. krawężnik obniżony
	proj. krawężnik na płask
	proj. krawędź zjazdu
	proj. krawędź chodnika / ciągu pieszo-rowerowego
	proj. lokalizacja wiaty przystankowej
	proj. linia rozgraniczająca teren rozbudowy dróg
	ist. oprawa oświetleniowa do wymiany
	proj. przepust pod jazdą Ø50 cm
	ist. rów do odwodnienia
	proj. ściek przykrawężnikowy
	proj. ściek podchodnikowy / skarpowy
	ist. drzewo do wycinki
	numer działki ewidencyjnej po podziale nieruchomości

Wznowiono się, że niniejszy dokument został opracowany w wyniku prac geodezyjnych i kartograficznych, których rezultat zawiera opis i plany terenowe wpisane do ewidencji materiałów państwowych zasobu geodezyjnego i kartograficznego	
Organ prowadzący państwowy zasób geodezyjny i kartograficzny	STAROSTA PIASEČYŃSKI
Identyfikator ewidencyjny materiału zasobu - operatu technicznego	P-1418 2019.6115
Data wpisania operatu technicznego do ewidencji materiału zasobu	25 WRZ. 2019
Imię i nazwisko, data i podpis osoby reprezentującej organ	25 WRZ. 2019

MAPA DO CELÓW PROJEKTOWYCH Skala 1:500 Krupia Wólka; ul. Główna		
Oznaczanie kancelaryjne pracy geodezyjnej		GEK 6640.5238.2019
Powiat	piaseczyński	
Jednostka ewidencyjna	Identyfikator	141805_2
	Nazwa	Prażmów
Obręb ewidencyjny	Identyfikator	141805_2.0014
	Nazwa	Krupia Wólka
Układ współrzędnych	Prostokątnych	2000 strefa 7
	Wysockoiciowy;	Kronsztad 86
	zielenym	Dnia: 07.08.2019r.
Mapa została zaktualizowana w zakresie oznaczonym kolorem		
Ustalenie obciążen przedmiotowych działek służebnościami gruntowymi		BRAK
Informacja o użytkach nie ujawnionych w ewidencji gruntów i budynków		BRAK
Nie wyklucza się istnienia w terenie innych, nie wykazanych na niniejszej mapie urządzeń podziemnych, które nie były zgłoszone do inwentaryzacji, lub o których brak informacji w instytucjach branżowych		
Mapę wykonano w:		Geodeta
GEOnalpin sp. z o.o. ul. Kolektorska 12/p, 01-692 Warszawa. NIP 527708810, REGON 147080255 tel. 22 939 07 00, www.geonapin.pl G E O D E T A inż. Jarosław Mordorff upr. GGK nr 21824		

Autor: BIURO PROJEKTOWE Marcin Zagowski ul. Josepha Conrada 8 lok. 75 01-922 Warszawa		Inwestor:  Zarząd Powiatu Piaseczyńskiego ul. Chylicka 14 05-500 Piaseczno			
Tytuł projektu: Rozbudowa skrzyżowania drogi powiatowej nr 2826W (ul. Główna) z drogą powiatową nr 2834W (ul. Słoneczna i ul. Górna) w ramach inwestycji pn. "Przebudowa drogi powiatowej nr 2834W i 2828W Jeziórko – Krupia Wólka – Łosć"					
Faza opracowania: PROJEKT WYKONAWCZY					
Nazwa projektu: Projekt zagospodarowania terenu		Data: 10.2019 r.	Nr rysunku: 2	Skala: 1:500	
Branża	Stanowisko	Imię i nazwisko		Uprawnienia	Podpis
Drogi	Projektant	mgr inż. Marcin Zagowski		MAZ/0045/POOD/13	
Drogi	Sprawdzający	mgr inż. Andrzej Jaroński		MAZ/0037/POOD/13	