


LEGENDA:

DROGI

- proj. jezdnia bitumiczna
- proj. pierścień ronda z kostki kamiennej
- proj. wyspa kanalizująca z kostki betonowej
- proj. chodnik z kostki betonowej
- proj. zjazd z kostki betonowej
- proj. pobocze z kruszywa
- proj. zieleniec
- proj. płytki wskaźnikowe polimerbetonowe koloru żółtego o wymiarach 30x30x8 cm
- oś ulicy
- krawędź jezdni
- krawędź pobocza
- krawężnik wystający
- krawężnik obniżony
- krawężnik na płask
- krawędź zjazdu
- krawędź chodnika
- linia rozgraniczająca teren rozbudowy drogi
- granica obszaru nieruchomości, z której korzystanie będzie ograniczone ze względu na przebudowę sieci uzbrojenia terenu

INSTALACJE ELEKTRYCZNE

- likwidacja ist. sieci elektroenergetycznej
- proj. sieć elektroenergetyczna nN 0.4 kV (YAKKs 4x120 mm²)
- proj. mufa nN 0.4kV typu SMH 4 95-150
- proj. sieć oświetleniowa (YAKKs 4x35 mm²)
- proj. słup oświetleniowy typu SAL 9 Wt 1/1,5

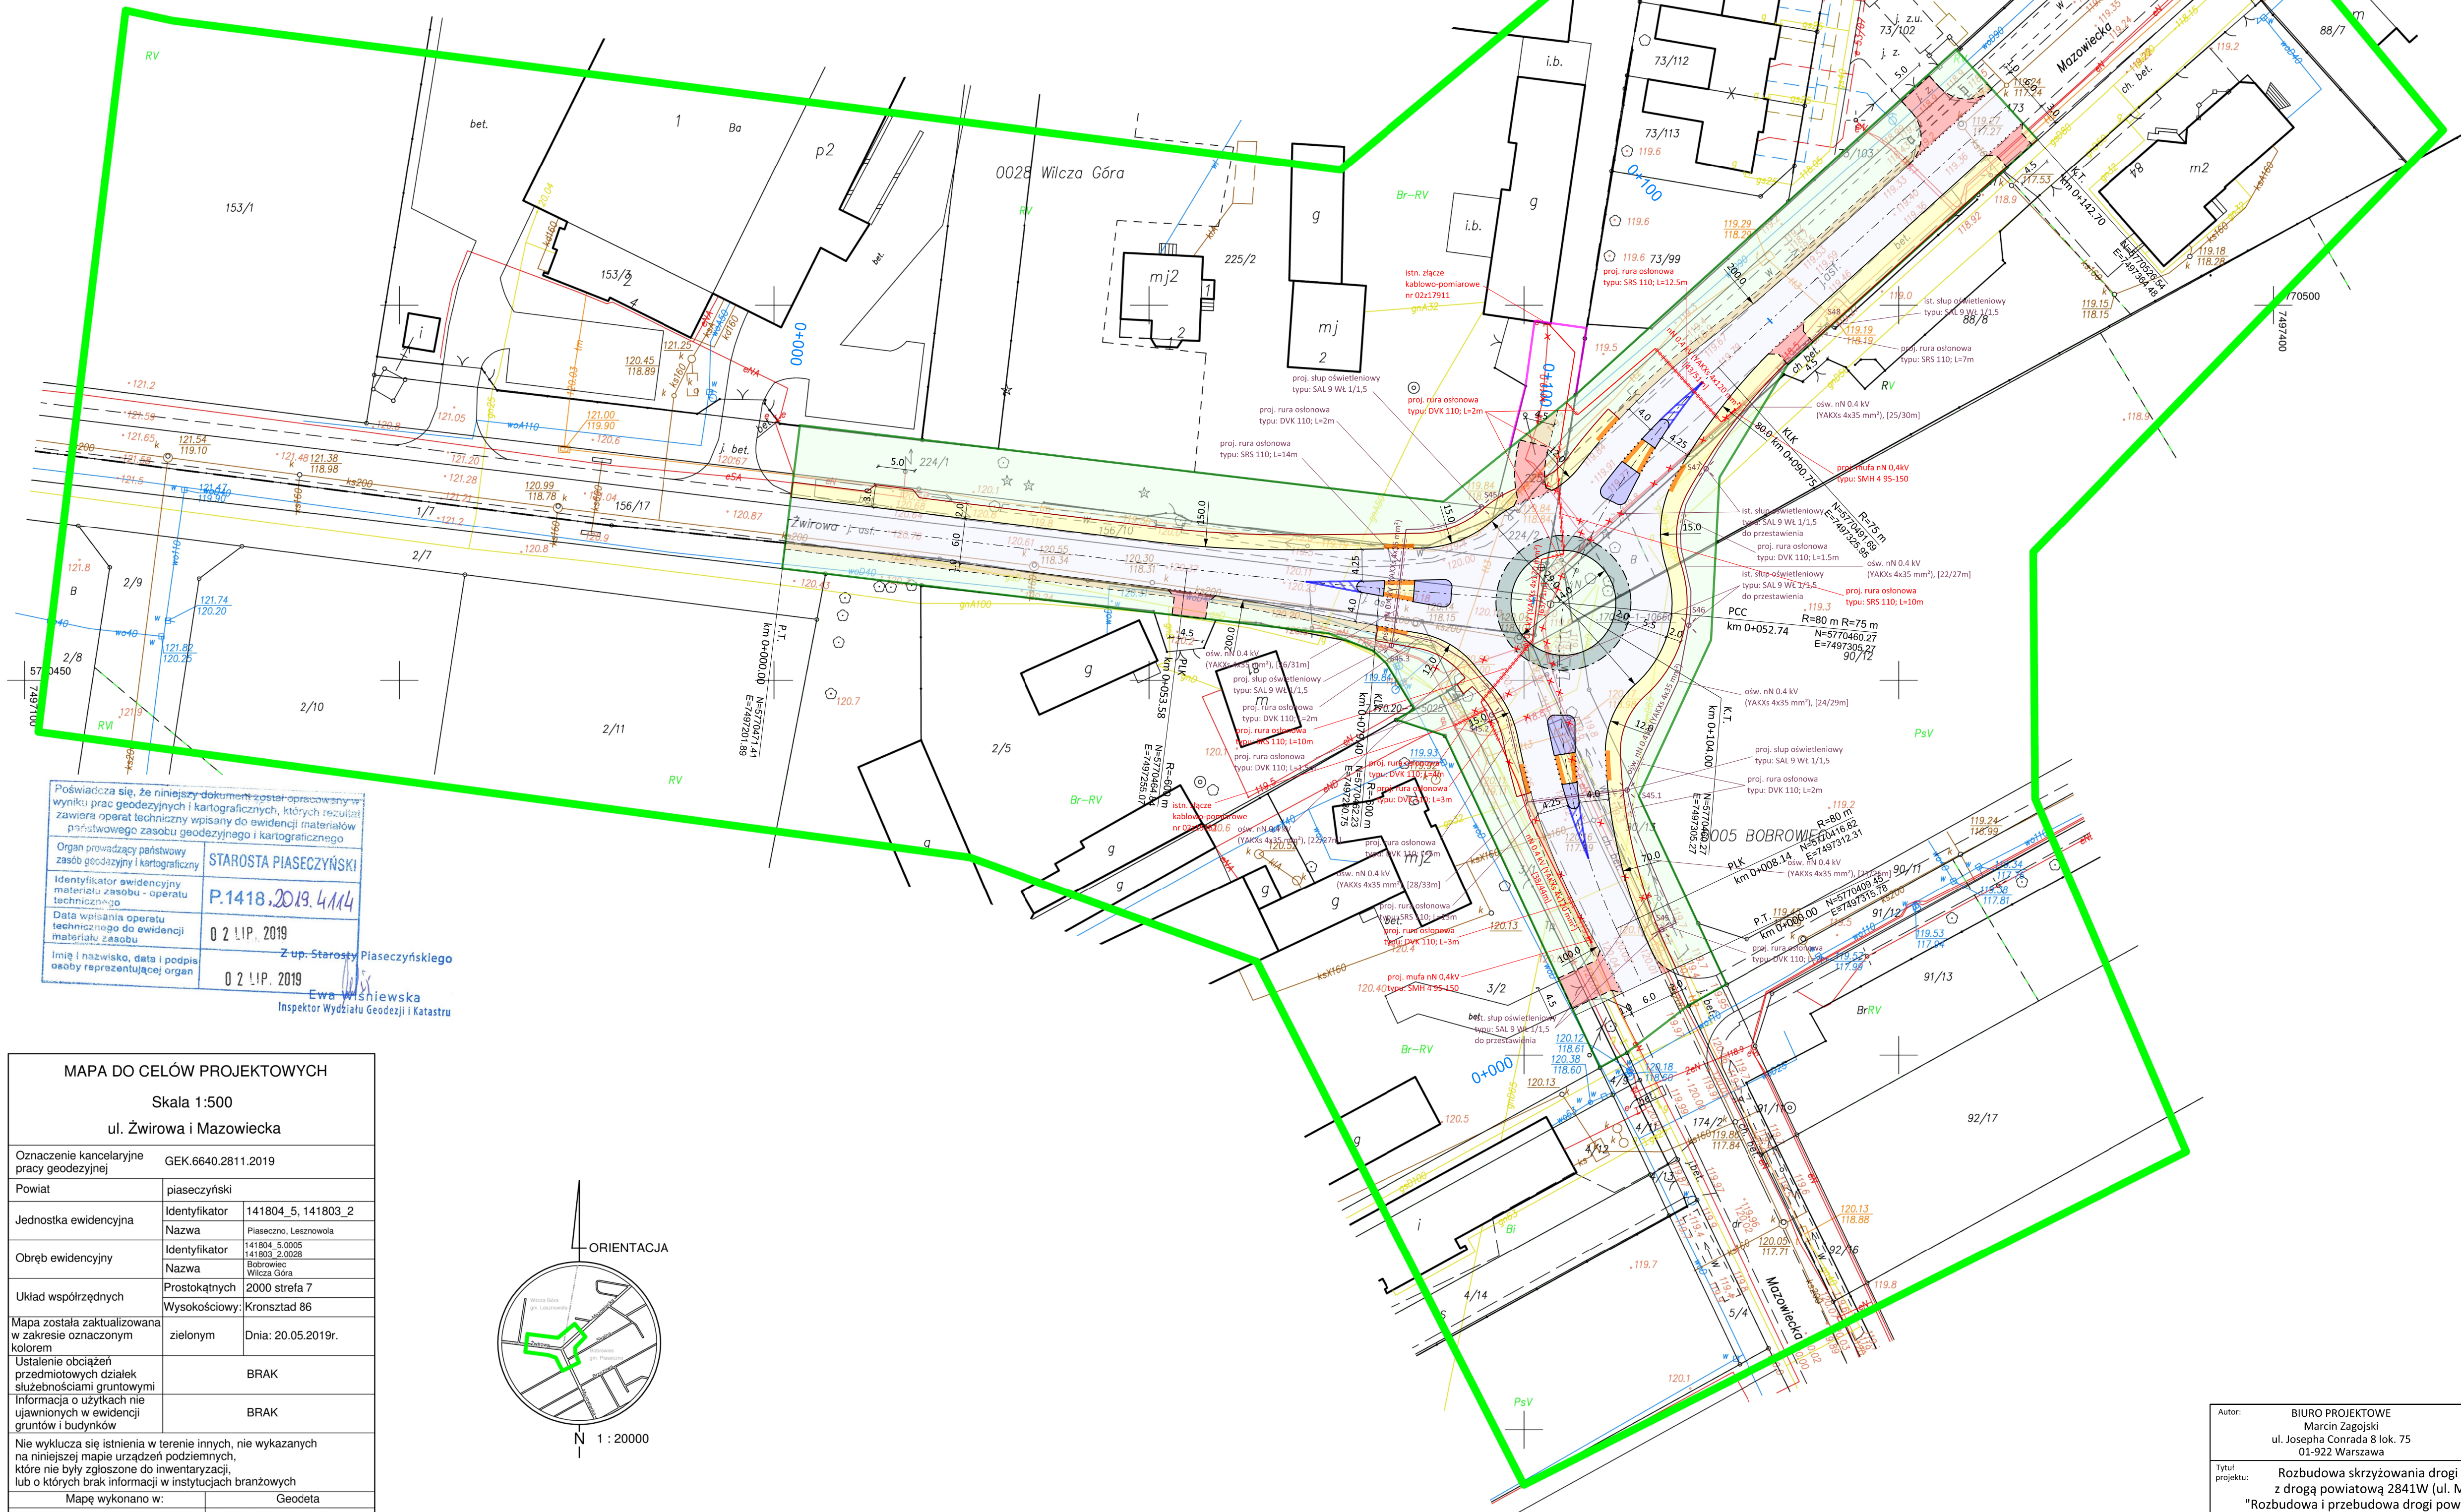

Poświadczam, że niniejszy dokument został opracowany w wyniku prac geodezyjnych i kartograficznych, których rezultatem jest opracowanie projektu technicznego, który jest częścią projektu inwestycyjnego. Zawiera on opis techniczny i techniczny materiał graficzny, który jest częścią projektu inwestycyjnego.


Organ prowadzący państwowy zasób geodezyjny i kartograficzny: **STAROSTA PIASECZYŃSKI**

Identyfikator ewidencyjny materiału z zasobu - operatu technicznego: **P.1418.2019.4114**

Data wpisania operatu technicznego do ewidencji materiału z zasobu: **02.11.2019**

Imię i nazwisko, data i podpis osoby reprezentującej organ: **Z up. Starosty Piaseczyńskiego**
02.11.2019
Ewa Wisniewska
Inspektor Wydziału Geodezji i Katastru

MAPA DO CELÓW PROJEKTOWYCH	
Skala 1:500	
ul. Zwirowa i Mazowiecka	
Oznaczenie kancelaryjne pracy geodezyjnej	GEK.6640.2811.2019
Powiat	piaseczyński
Jednostka ewidencyjna	Identyfikator 141804_5, 141803_2
	Nazwa Piaseczno, Lesznowola
Obręb ewidencyjny	Identyfikator 141804_5, 0005
	Nazwa Bobrowiec
Układ współrzędnych	Prostokątnych 2000 strefa 7
	Wysokościowy: Kronsztad 86
Mapa została zakwalifikowana w zakresie oznaczonym kolorem	zielenym
Ustalenie obciążeń przedmiotowych działek służebnościami gruntowymi	BRAK
Informacja o użytkach nie ujawnionych w ewidencji gruntów i budynków	BRAK
Nie wyklucza się istnienia w terenie innych, nie wykazanych na niniejszej mapie urządzeń podziemnych, które nie były zgłoszone do inwentaryzacji, lub o których brak informacji w instytucjach branżowych	
Mapę wykonano w:	Geodeta
GEOalpin sp. z o.o. ul. Kolektorska 12/1, 01-692 Warszawa NIP 5272708810, REGON 147080255 tel. 22 299 07 08, www.geoalpin.pl	
GEODETA mgr Jarosław Mordoni upr. GAK nr 21824	

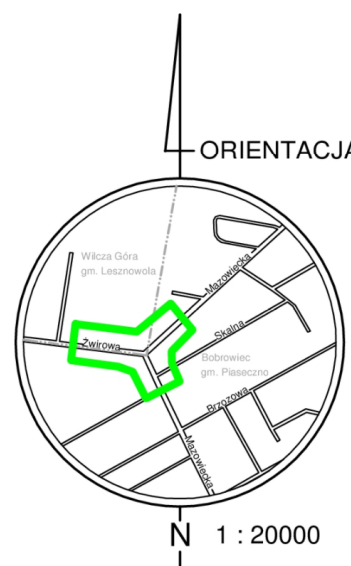

Autor: BIURO PROJEKTOWE Marcin Zagajski ul. Josepha Conrada 8 lok. 75 01-922 Warszawa		Inwestor:  Zarząd Powiatu Piaseczyńskiego ul. Chylićkowska 14 05-500 Piaseczno	
Tytuł projektu: Rozbudowa skrzyżowania drogi powiatowej nr 2840W (ul. Zwirowa) z drogą powiatową 2841W (ul. Mazowiecka) w ramach inwestycji pn. "Rozbudowa i przebudowa drogi powiatowej nr 2841W Piaseczno - Bobrowiec"			
Faza opracowania: PROJEKT WYKONAWCZY PRZEBUDOWY SIECI ELEKTROENERGETYCZNYCH NN I OŚWIETLENIA			
Nazwa rysunku: Plan sytuacyjny		Data: 10.2019 r.	Nr rysunku: 2 Skala: 1:500
Branża: Instalacje elektryczne	Stanowisko: Projektant	Imię i nazwisko: mgr inż. Paweł Zynda	Uprawnienia: MAZ/0596/PWBE/16 Podpis: _____