


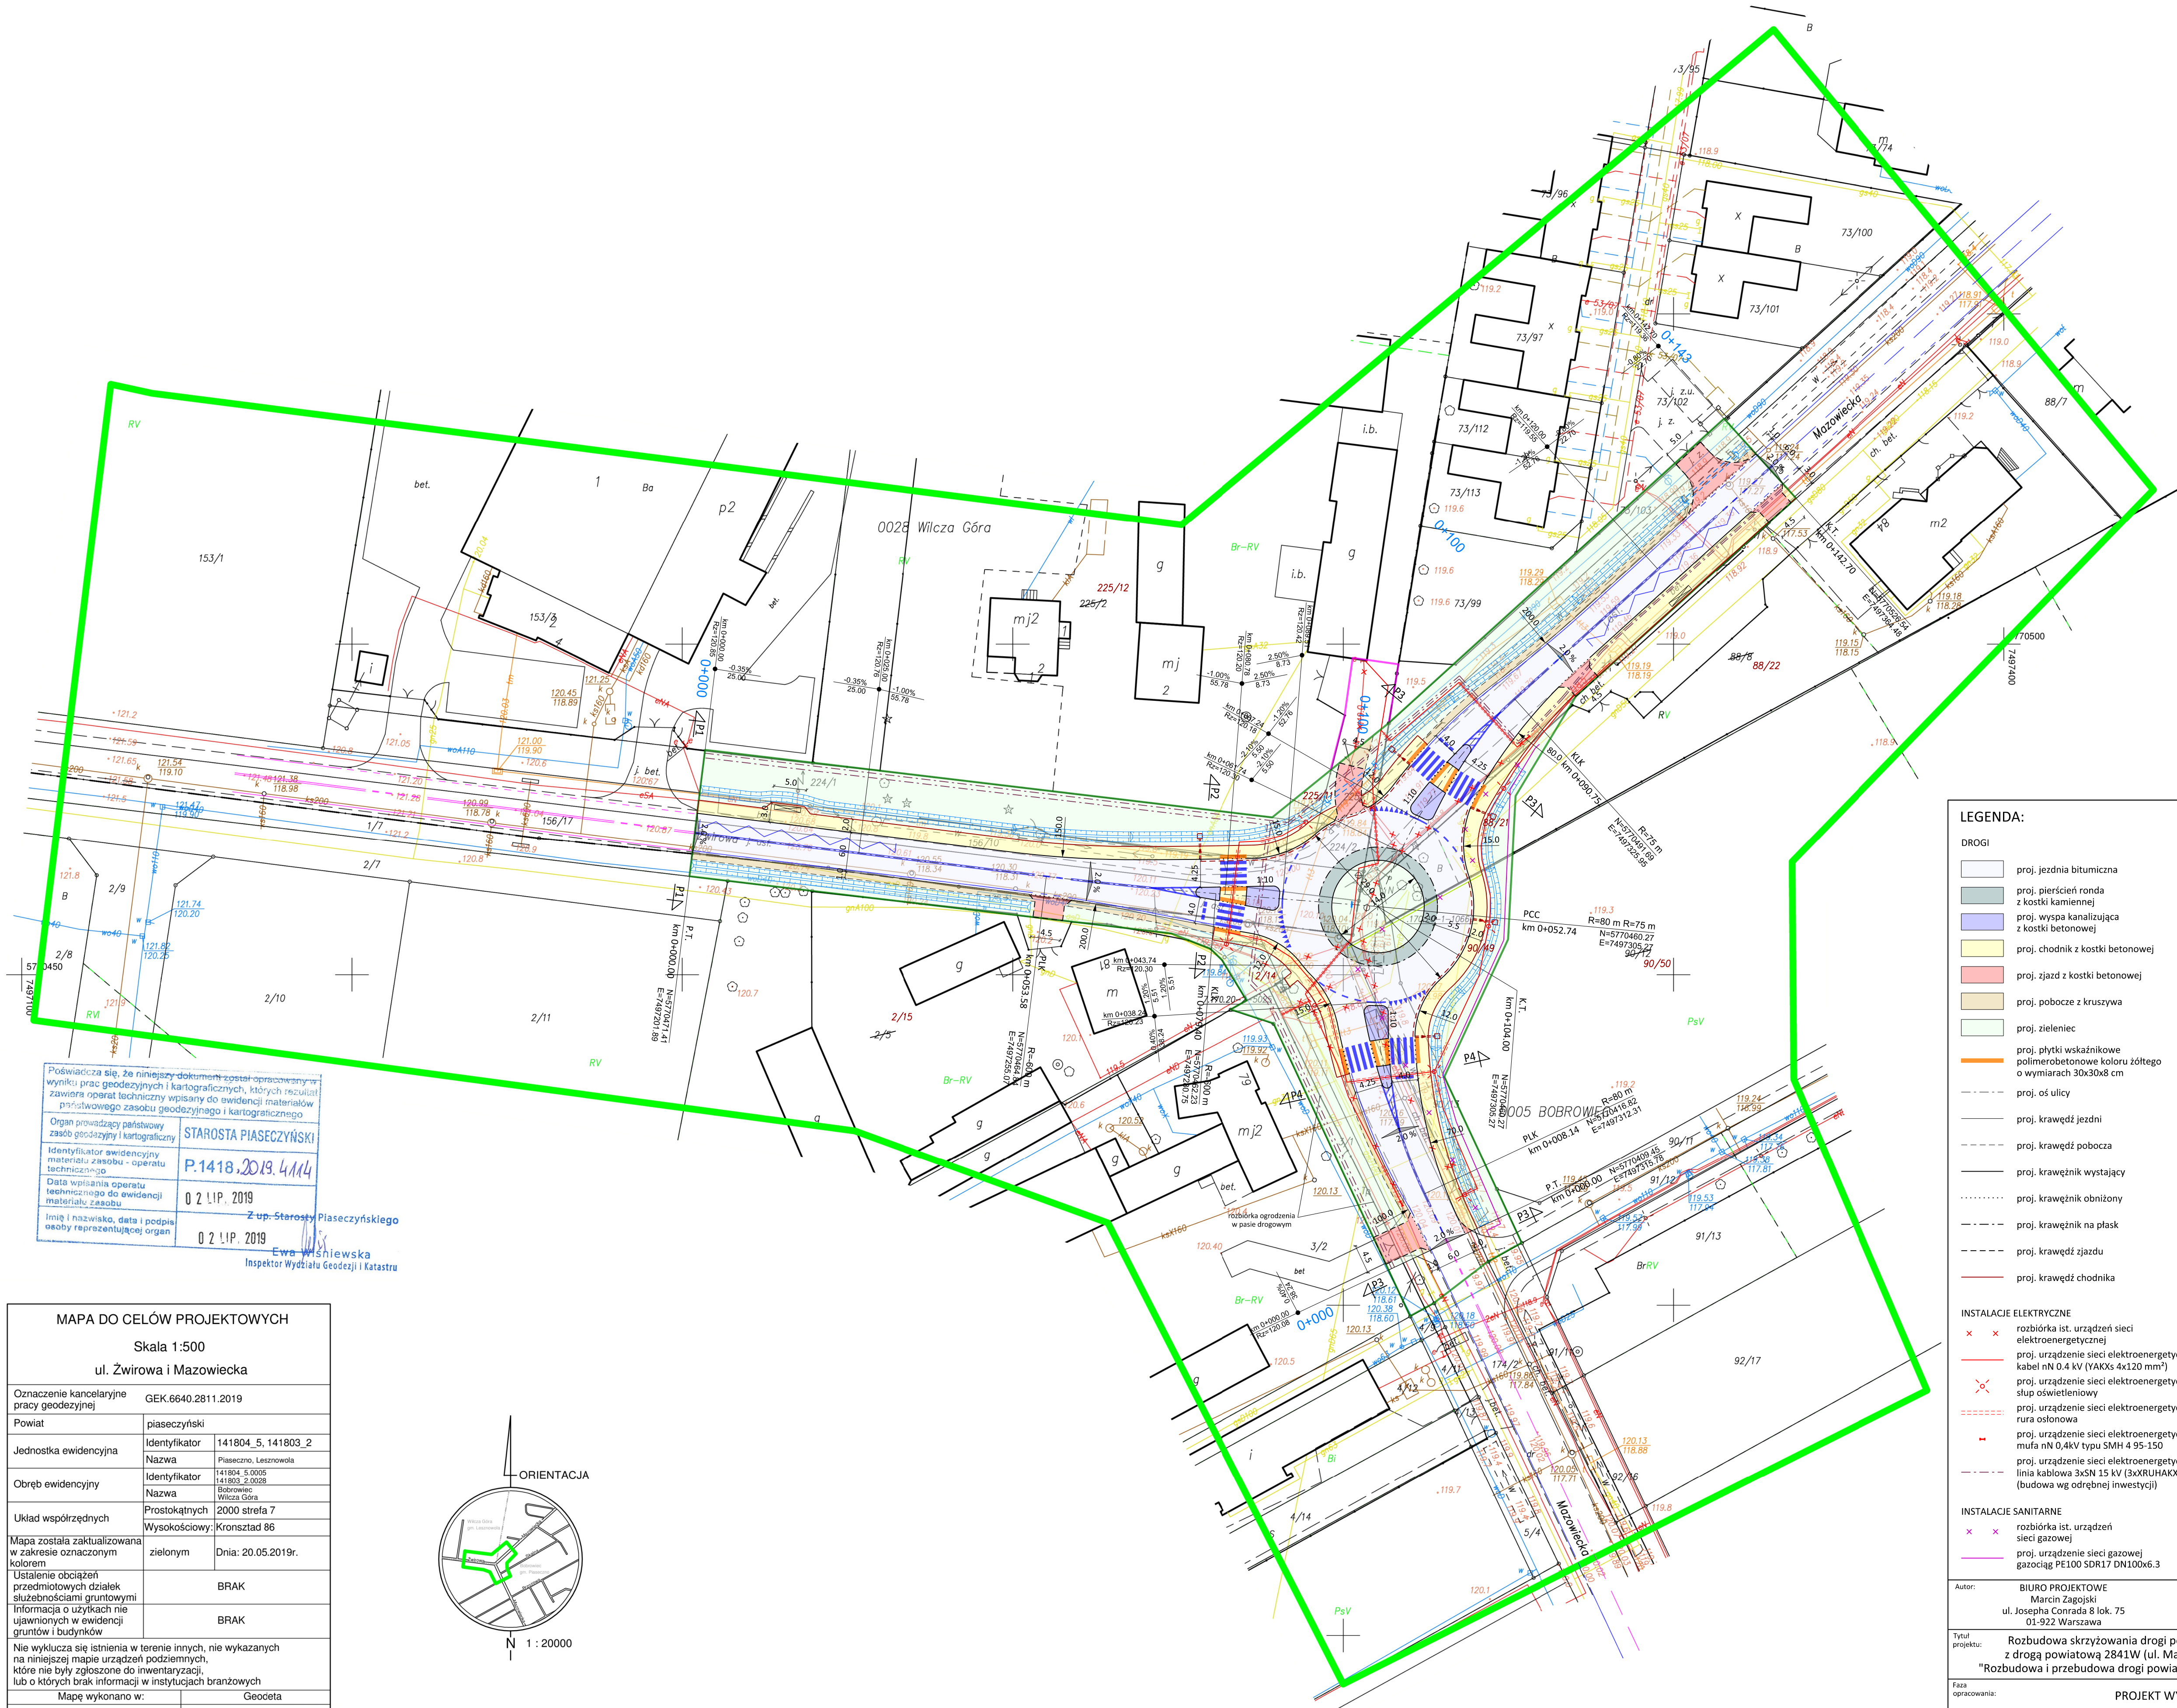

Poświadczam, że niniejszy dokument został opracowany w wyniku prac geodezyjnych i kartograficznych, których rezultatem jest niniejszy plan sytuacyjny, który jest załącznikiem do projektu. Zawiera on wszystkie dane niezbędne do realizacji inwestycji. Projektant nie odpowiada za poprawność danych geodezyjnych i kartograficznych, które zostały przekazane przez zamawiacza. Projektant nie odpowiada za poprawność danych geodezyjnych i kartograficznych, które zostały przekazane przez zamawiacza.

Organ prowadzący państwowy zasób geodezyjny i kartograficzny: **STAROSTA PIASECZYŃSKI**

Identyfikator ewidencyjny materiału z zasobu - operatu technicznego: **P.1418.2019.4114**

Data wpisania operatu technicznego do ewidencji materiału z zasobu: **02.11.2019**

Imię i nazwisko, data i podpis osoby reprezentującej organ: **Z up. Starosty Piaseczyńskiego Ewa Wsiewska Inspektor Wydziału Geodezji i Katastru 02.11.2019**

MAPA DO CELÓW PROJEKTOWYCH	
Skala 1:500	
ul. Żwirowa i Mazowiecka	
Oznaczenie kancelaryjne pracy geodezyjnej	GEK.6640.2811.2019
Powiat	piaseczyński
Jednostka ewidencyjna	Identyfikator 141804_5_141803_2
Obręb ewidencyjny	Nazwa Piaseczno, Lesznowola
	Identyfikator 141804_5_0005
Układ współrzędnych	Nazwa Bobrowiec
	Identyfikator 141803_2_0008
Mapa została zakwalifikowana w zakresie oznaczonym kolorem	Prostokątnych 2000 strefa 7
	Wysokościowy: Kronsztad 86
Ustalenie obciążeń przedmiotowych działek służebnościami gruntowymi	BRĄK
Informacja o użytkach nie ujawnionych w ewidencji gruntów i budynków	BRĄK
Nie wykłucza się istnienia w terenie innych, nie wykazanych na niniejszej mapie urządzeń podziemnych, które nie były zgłoszone do inwentaryzacji, lub o których brak informacji w instytucjach branżowych	
Mapę wykonano w:	Geodeta
GEOalpin sp. z o.o. ul. Kolektorska 12/1, 01-692 Warszawa NIP 5272708810, REGON 147080255 tel. 22 299 07 08, www.geopalpin.pl	
GEODETA mgr Jarosław Mordoni upr. GKK nr 21824	



LEGENDA:	
DROGI	
	proj. jezdnia bitumiczna
	proj. pierścień ronda z kostki kamiennej
	proj. wyspa kanalizująca z kostki betonowej
	proj. chodnik z kostki betonowej
	proj. jazd z kostki betonowej
	proj. pobocze z kruszywa
	proj. zieleniec
	proj. płyty wskaźnikowe polimerobetonowe koloru żółtego o wymiarach 30x30x8 cm
	proj. oś ulicy
	proj. krawędź jezdni
	proj. krawędź pobocza
	proj. krawężnik wystający
	proj. krawężnik obniżony
	proj. krawężnik na płask
	proj. krawędź zjazdu
	proj. krawędź chodnika
	proj. lokalizacja windy przystankowej
	proj. linia rozgraniczająca teren rozbudowy dróg
	granica obszaru nieruchomości, z której korzystanie będzie ograniczone ze względu na przebudowę sieci uzbrojenia terenu
	proj. pochylenie poprzeczne nawierzchni jezdni
	proj. przepust pod zjazdem Ø60 cm
	ist. rów do odwodnienia
	proj. ściek przykrawężnikowy
	proj. ściek podchodnikowy / skarpowy
ZIELEŃ DROGOWA	
	ist. drzewo do usunięcia
	ist. krzewy do usunięcia
	ist. drzewo do adaptacji
	ist. krzewy do adaptacji
90/17 90/50 numer działki ewidencyjnej po podziale nieruchomości	
INSTALACJE ELEKTRYCZNE	
	rozbiorzka ist. urządzeń sieci elektroenergetycznej
	proj. urządzenie sieci elektroenergetycznej kabel nN 0.4 kV (YAKXs 4x120 mm²)
	proj. urządzenie sieci elektroenergetycznej słup oświetleniowy
	proj. urządzenie sieci elektroenergetycznej rura osłonowa
	proj. urządzenie sieci elektroenergetycznej mufa nN 0.4kV typu SMH 4 95-150
	proj. urządzenie sieci elektroenergetycznej linia kablowa 3xSN 15 kV (3xRUHAKXs 1x240 mm²) (budowa wg odrębnej inwestycji)
INSTALACJE SANITARNE	
	rozbiorzka ist. urządzeń sieci gazowej
	proj. urządzenie sieci gazowej gazociąg PE100 SDR17 DN100x6.3
Autor: BIURO PROJEKTOWE Marcin Zagojski ul. Josepha Conrada 8 lok. 75 01-922 Warszawa	
Inwestor: Zarząd Powiatu Piaseczyńskiego ul. Chyliczowska 14 05-500 Piaseczno	
Tytuł projektu: Rozbudowa skrzyżowania drogi powiatowej nr 2840W (ul. Żwirowa) z drogą powiatową 2841W (ul. Mazowiecka) w ramach inwestycji pn. "Rozbudowa i przebudowa drogi powiatowej nr 2841W Piaseczno - Bobrowiec"	
Faza opracowania: PROJEKT WYKONAWCZY	
Nazwa rysunku: Projekt zagospodarowania terenu	Data: 10.2019 r. Nr rysunku: 2 Skala: 1:500
Branża: Drogi	Stanowisko: Projektant Imię i nazwisko: mgr inż. Marcin Zagojski Uprawnienia: MAZ/0045/POOD/13 Podpis:
Branża: Drogi	Stanowisko: Sprawdzający Imię i nazwisko: mgr inż. Andrzej Jaroński Uprawnienia: MAZ/0037/POOD/13 Podpis: