

Poświadczam, że niniejszy dokument został opracowany w wyniku prac geodezyjnych i kartograficznych, których rezultat zawiera operat techniczny wpisany do ewidencji materiałów geodezyjnego zasobu geodezyjnego i kartograficznego

Organ prowadzący państwowy zasób geodezyjny i kartograficzny: **STAROSTA PIASECZYŃSKI**


Identyfikator ewidencyjny materiału z zasobu - operatu technicznego: **P.1418.2019.4114**

Data wpisania operatu technicznego do ewidencji materiałów zasobu: **02.11.2019**

Imię i nazwisko, data i podpis osoby reprezentującej organ: **Z up. Starosty Piaseczyńskiego Ewa Wsiewiecka Inspektor Wydziału Geodezji i Katastru 02.11.2019**

MAPA DO CELÓW PROJEKTOWYCH
Skala 1:500
ul. Żwirowa i Mazowiecka

Oznaczenie kancelaryjne pracy geodezyjnej	GEK.6640.2811.2019	
Powiat	piaseczyński	
Jednostka ewidencyjna	Identyfikator	141804_5, 141803_2
Obręb ewidencyjny	Nazwa	Piaseczno, Lesznowola
	Identyfikator	141804_5.0005
Układ współrzędnych	Nazwa	Bobrowiec
	Identyfikator	Wilcza Góra
Mapa została zakwalifikowana w zakresie oznaczonym kolorem	Prostokątnych	2000 strefa 7
Ustalenie obciążeń przedmiotowych działek służebnościami gruntowymi	Wysokościowy:	Kronsztad 86
Informacja o użytkach nie ujawnionych w ewidencji gruntów i budynków	zielenym	Dnia: 20.05.2019r.
Nie wyklucza się istnienia w terenie innych, nie wykazanych na niniejszej mapie urządzeń podziemnych, które nie były zgłoszone do inwentaryzacji, lub o których brak informacji w instytucjach branżowych		
Mapę wykonano w: Geodeta		
GEOalpin sp. z o.o. ul. Kolektorska 12/1, 01-692 Warszawa NIP 5272708810, REGON 147080255 tel. 22 299 07 08, www.geoalpin.pl		
GEODETA mgr inż. Jarosław Mordoni upr. GAK nr 21824		

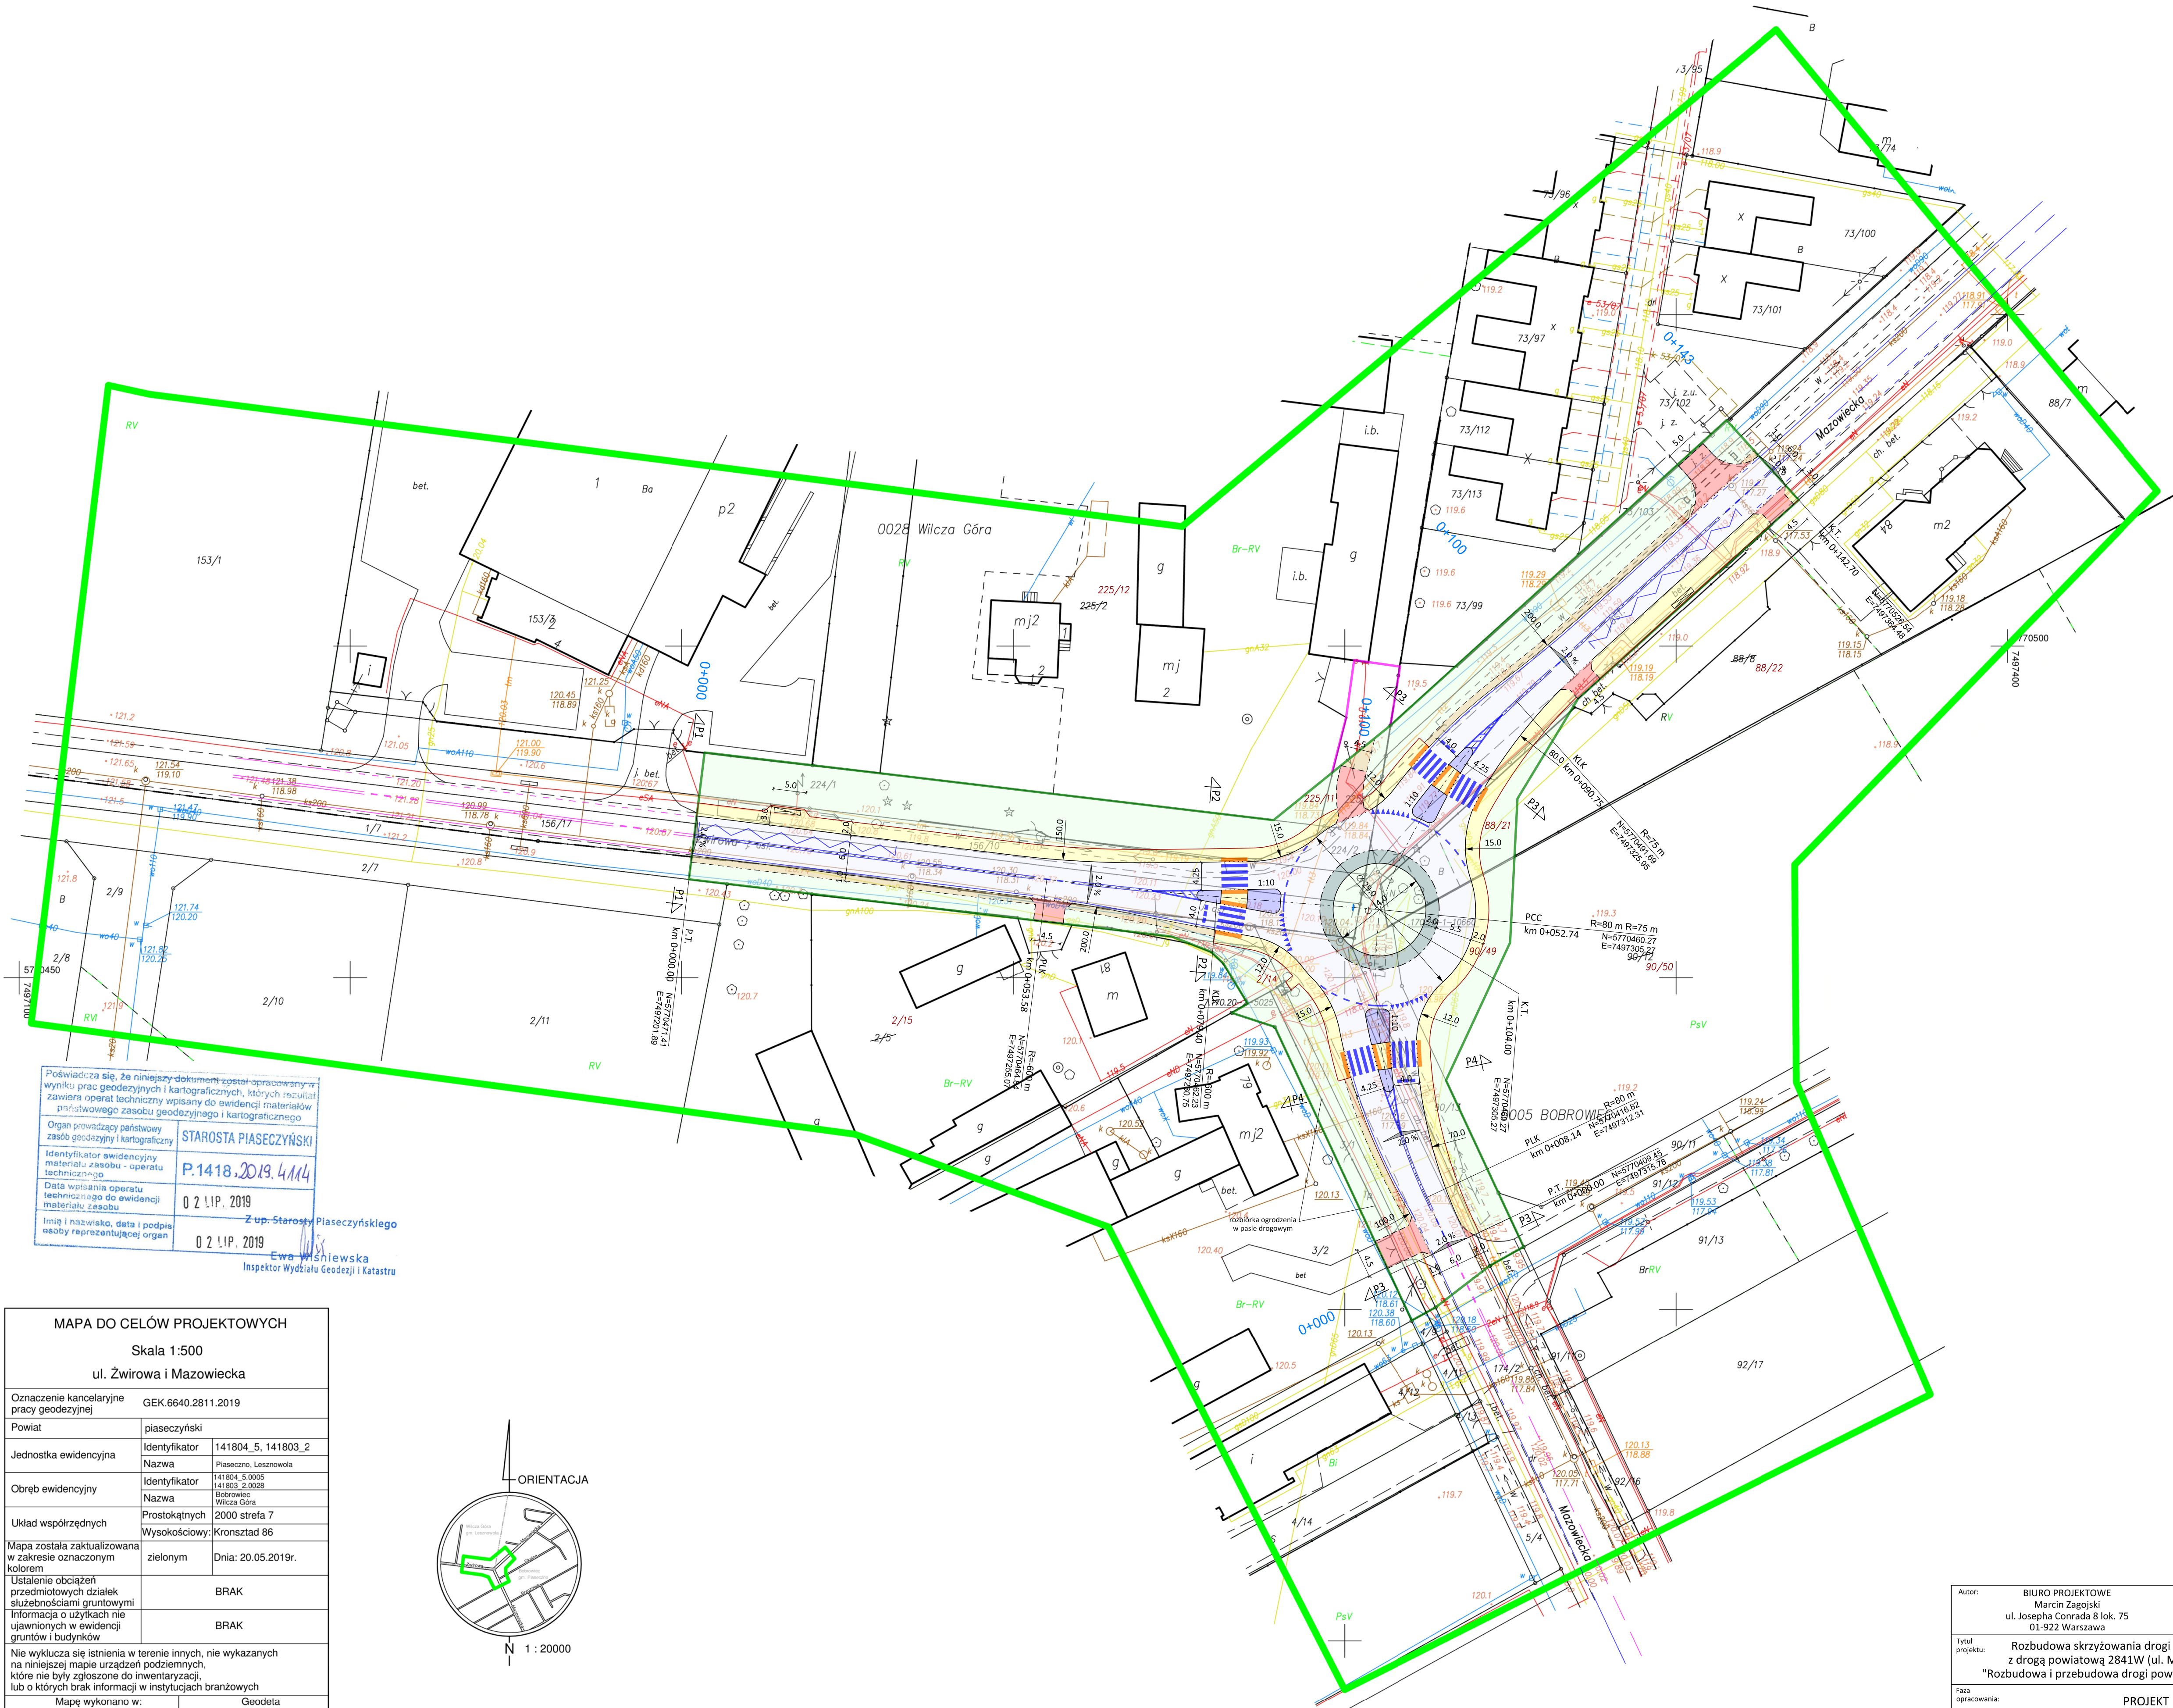

LEGENDA:

DROGI

- proj. jezdnia bitumiczna
- proj. pierścień ronda z kostki kamiennej
- proj. wyspa kanalizująca z kostki betonowej
- proj. chodnik z kostki betonowej
- proj. zjazd z kostki betonowej
- proj. pobocze z kruszywa
- proj. zieleniec
- proj. płytki wskaźnikowe polimerbetonowe koloru żółtego o wymiarach 30x30x8 cm
- proj. osł ulicy
- proj. krawędź jezdni
- proj. krawędź pobocza
- proj. krawężnik wystający
- proj. krawężnik obniżony
- proj. krawężnik na płask
- proj. krawędź zjazdu
- proj. krawędź chodnika
- proj. lokalizacja windy przystankowej
- proj. linia rozgraniczająca teren rozbudowy dróg
- granica obszaru nieruchomości, z której korzystanie będzie ograniczone ze względu na przebudowę sieci uzbrojenia terenu
- proj. pochylenie poprzeczne nawierzchni jezdni
- numer działki ewidencyjnej po podziale nieruchomości

Autor: BIURO PROJEKTOWE Marcin Zagojski ul. Josepha Conrada 8 lok. 75 01-922 Warszawa		Inwestor:  Zarząd Powiatu Piaseczyńskiego ul. Chyliczowska 14 05-500 Piaseczno			
Tytuł projektu: Rozbudowa skrzyżowania drogi powiatowej nr 2840W (ul. Żwirowa) z drogą powiatową 2841W (ul. Mazowiecka) w ramach inwestycji pn. "Rozbudowa i przebudowa drogi powiatowej nr 2841W Piaseczno - Bobrowiec"					
Faza opracowania: PROJEKT BUDOWLANY					
Nazwa rysunku: Plan sytuacyjny		Data: 10.2019 r.	Nr rysunku: 3	Skala: 1:500	
Branża	Stanowisko	Imię i nazwisko		Uprawnienia	Podpis
Drogi	Projektant	mgr inż. Marcin Zagojski		MAZ/0045/POOD/13	
Drogi	Sprawdzający	mgr inż. Andrzej Jaroński		MAZ/0037/POOD/13	