
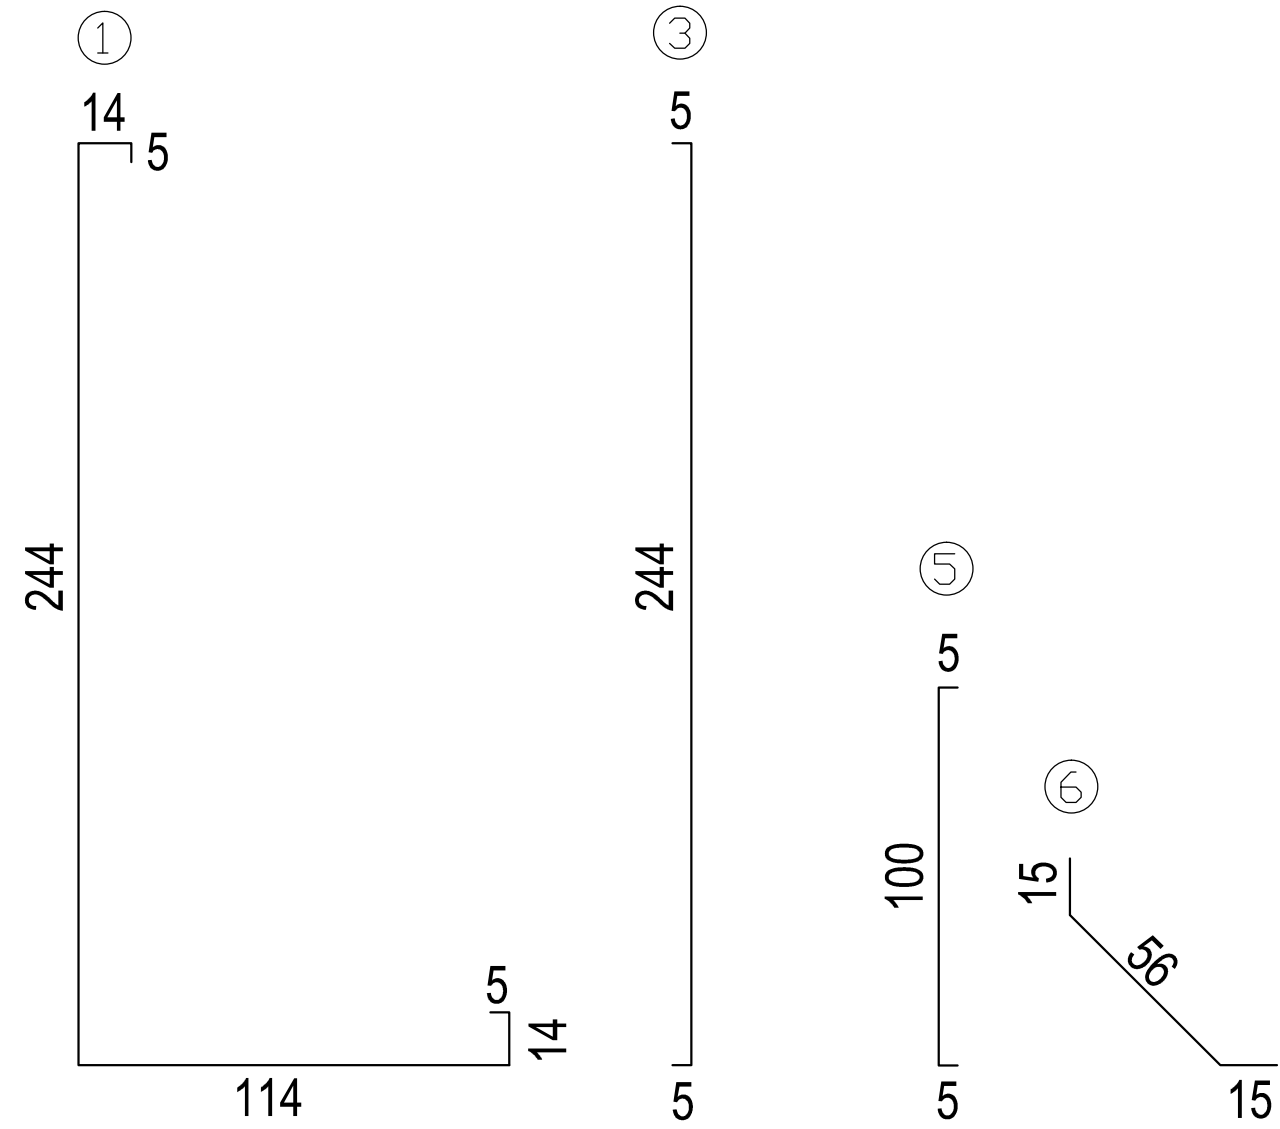
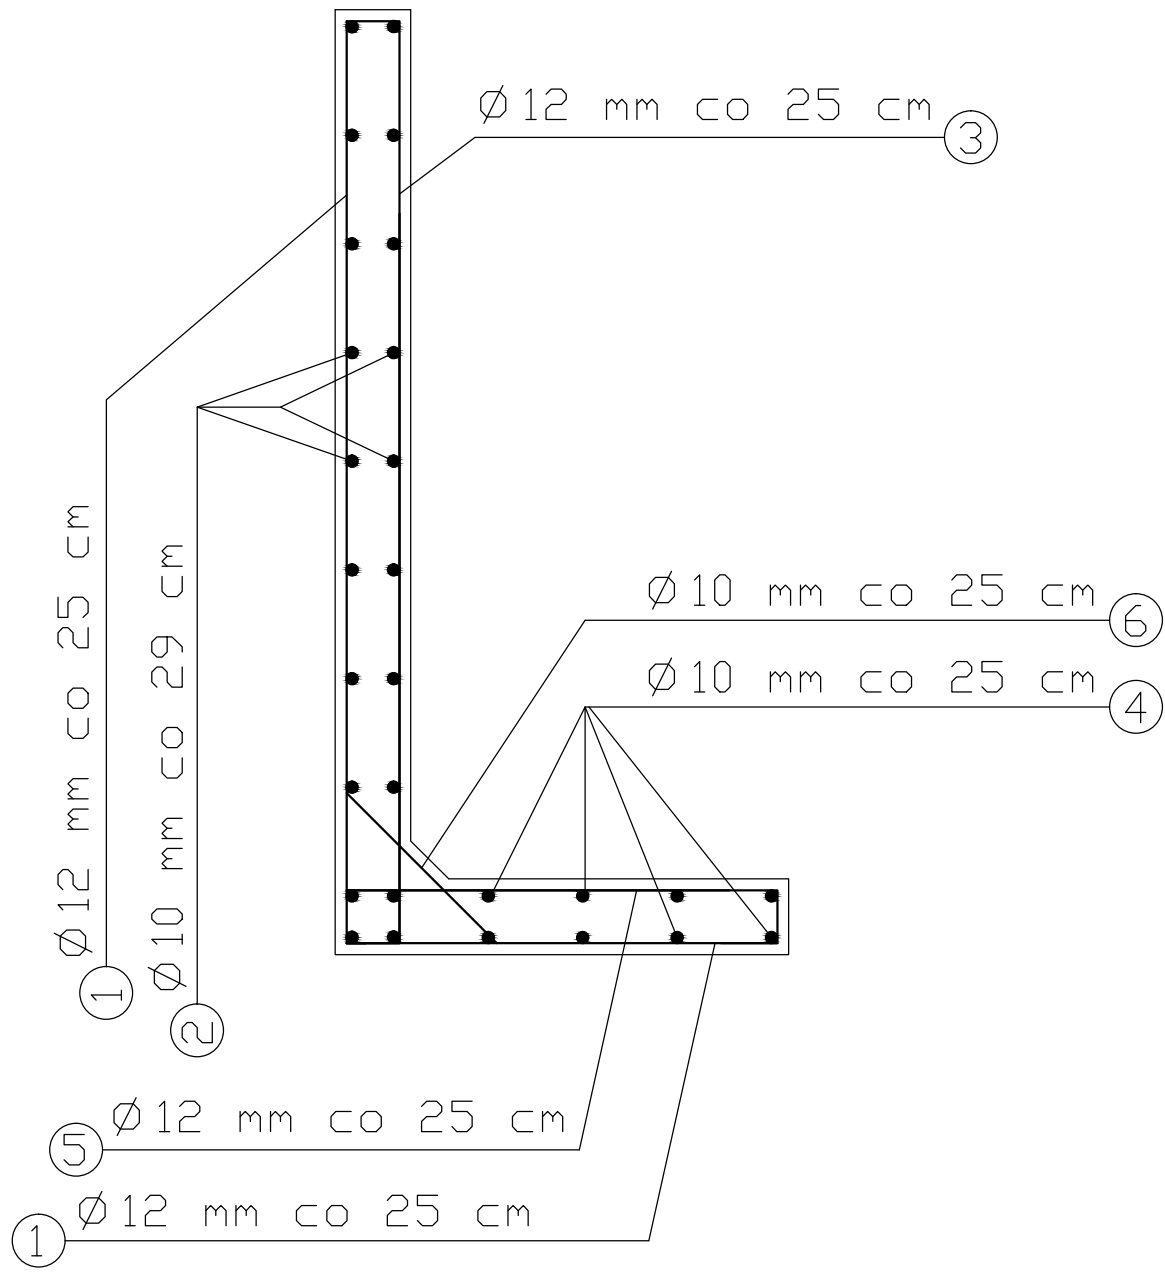


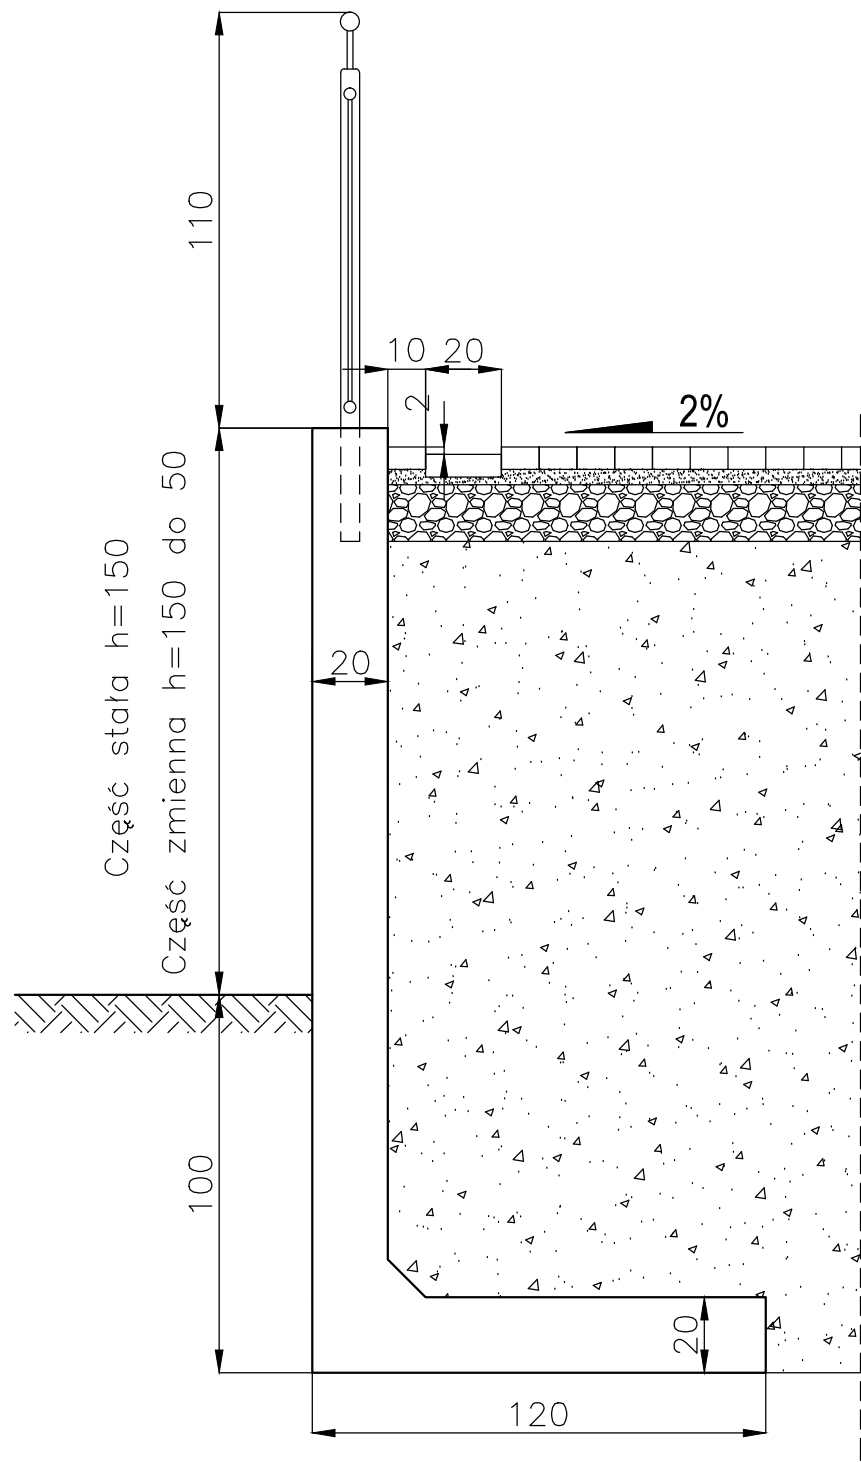

BETON KONSTRUKCYJNY C20/25

STAL ZBROJENIOWA St0S

ŚCIANĘ OPOROWĄ MOŻNA ZAMIENNIE WYKONAĆ Z ELEMENTÓW FABRYCZNYCH

AR-DOM BIURO PROJEKTOWO USŁUGOWE				AR-DOM BIURO PROJEKTOWO USŁUGOWE ARKADIUSZ ŻURAKOWSKI 48-200 PRUDNIK UL. MIEROSŁAWSKIEGO 19 TEL./FAX 077 4369116			
STADIUM PROJEKTU: PROJEKT WYKONAWCZY				NOMENKLATURA: PROJEKT ZAMIENNY			
ANESTOR: Powiat Piaseczyński ul. Chyliczkowska 14 05-500 Piaseczno				Rozbudowa budynku dydaktycznego Zespołu szkół nr 1 ul. Szpitalna 10 w Piasecznie			
AUTOR: inż. Jan Mokrzycki	NR UPRAWNIEN: 199/93/Op	SPECJALNOŚĆ: Konst. Bud.	DATA I PODPIS: wrzesień 2018	FORMAT: 13	NOMENKLATURA: Ścianka oporowa		
SPRACZUJĄCY: mgr inż. Tomasz Rojek	NR UPRAWNIEN: OPL/0733/ POOK/11	SPECJALNOŚĆ: Konst. Bud.	DATA I PODPIS: wrzesień 2018		NR LACUNY:		
KORYGOWANIE: mgr inż. Arkadiusz Żurkowski	NR UPRAWNIEN: 36/01/Op	SPECJALNOŚĆ: Konst. Bud.	DATA I PODPIS: wrzesień 2018	SKALA: 1:20	BRANŻA: BUDOWLANA	EKG:	