
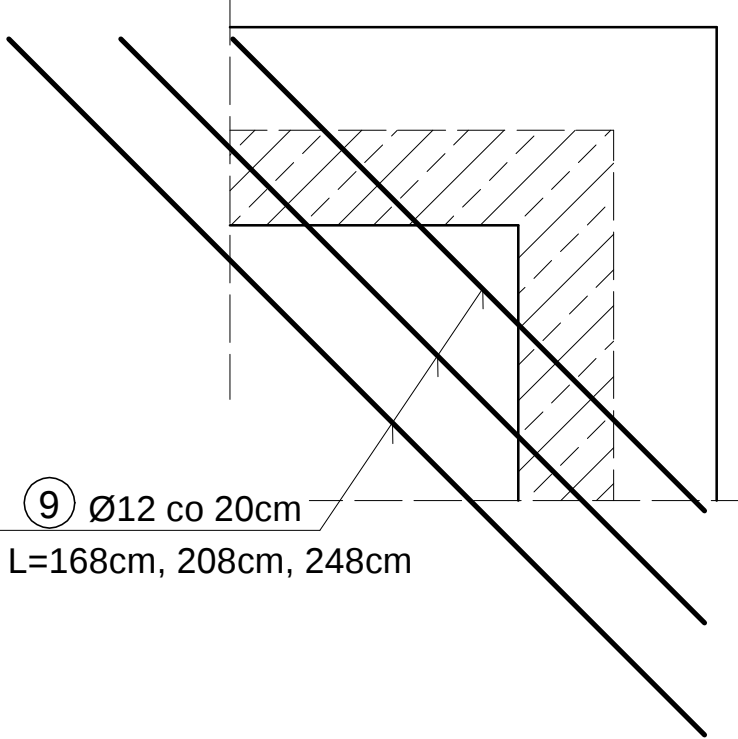


POZ.9.8. PŁYTA FUNDAMENTOWA SZYBU DŹWIGOWEGO.

skala 1:20

UWAGA! ROZPATRYWAĆ ŁĄCZNIE Z RYSUNKIEM NR 90/K/..

DODATKOWE ZBROJENIE NAROŻY (dołem i góra)

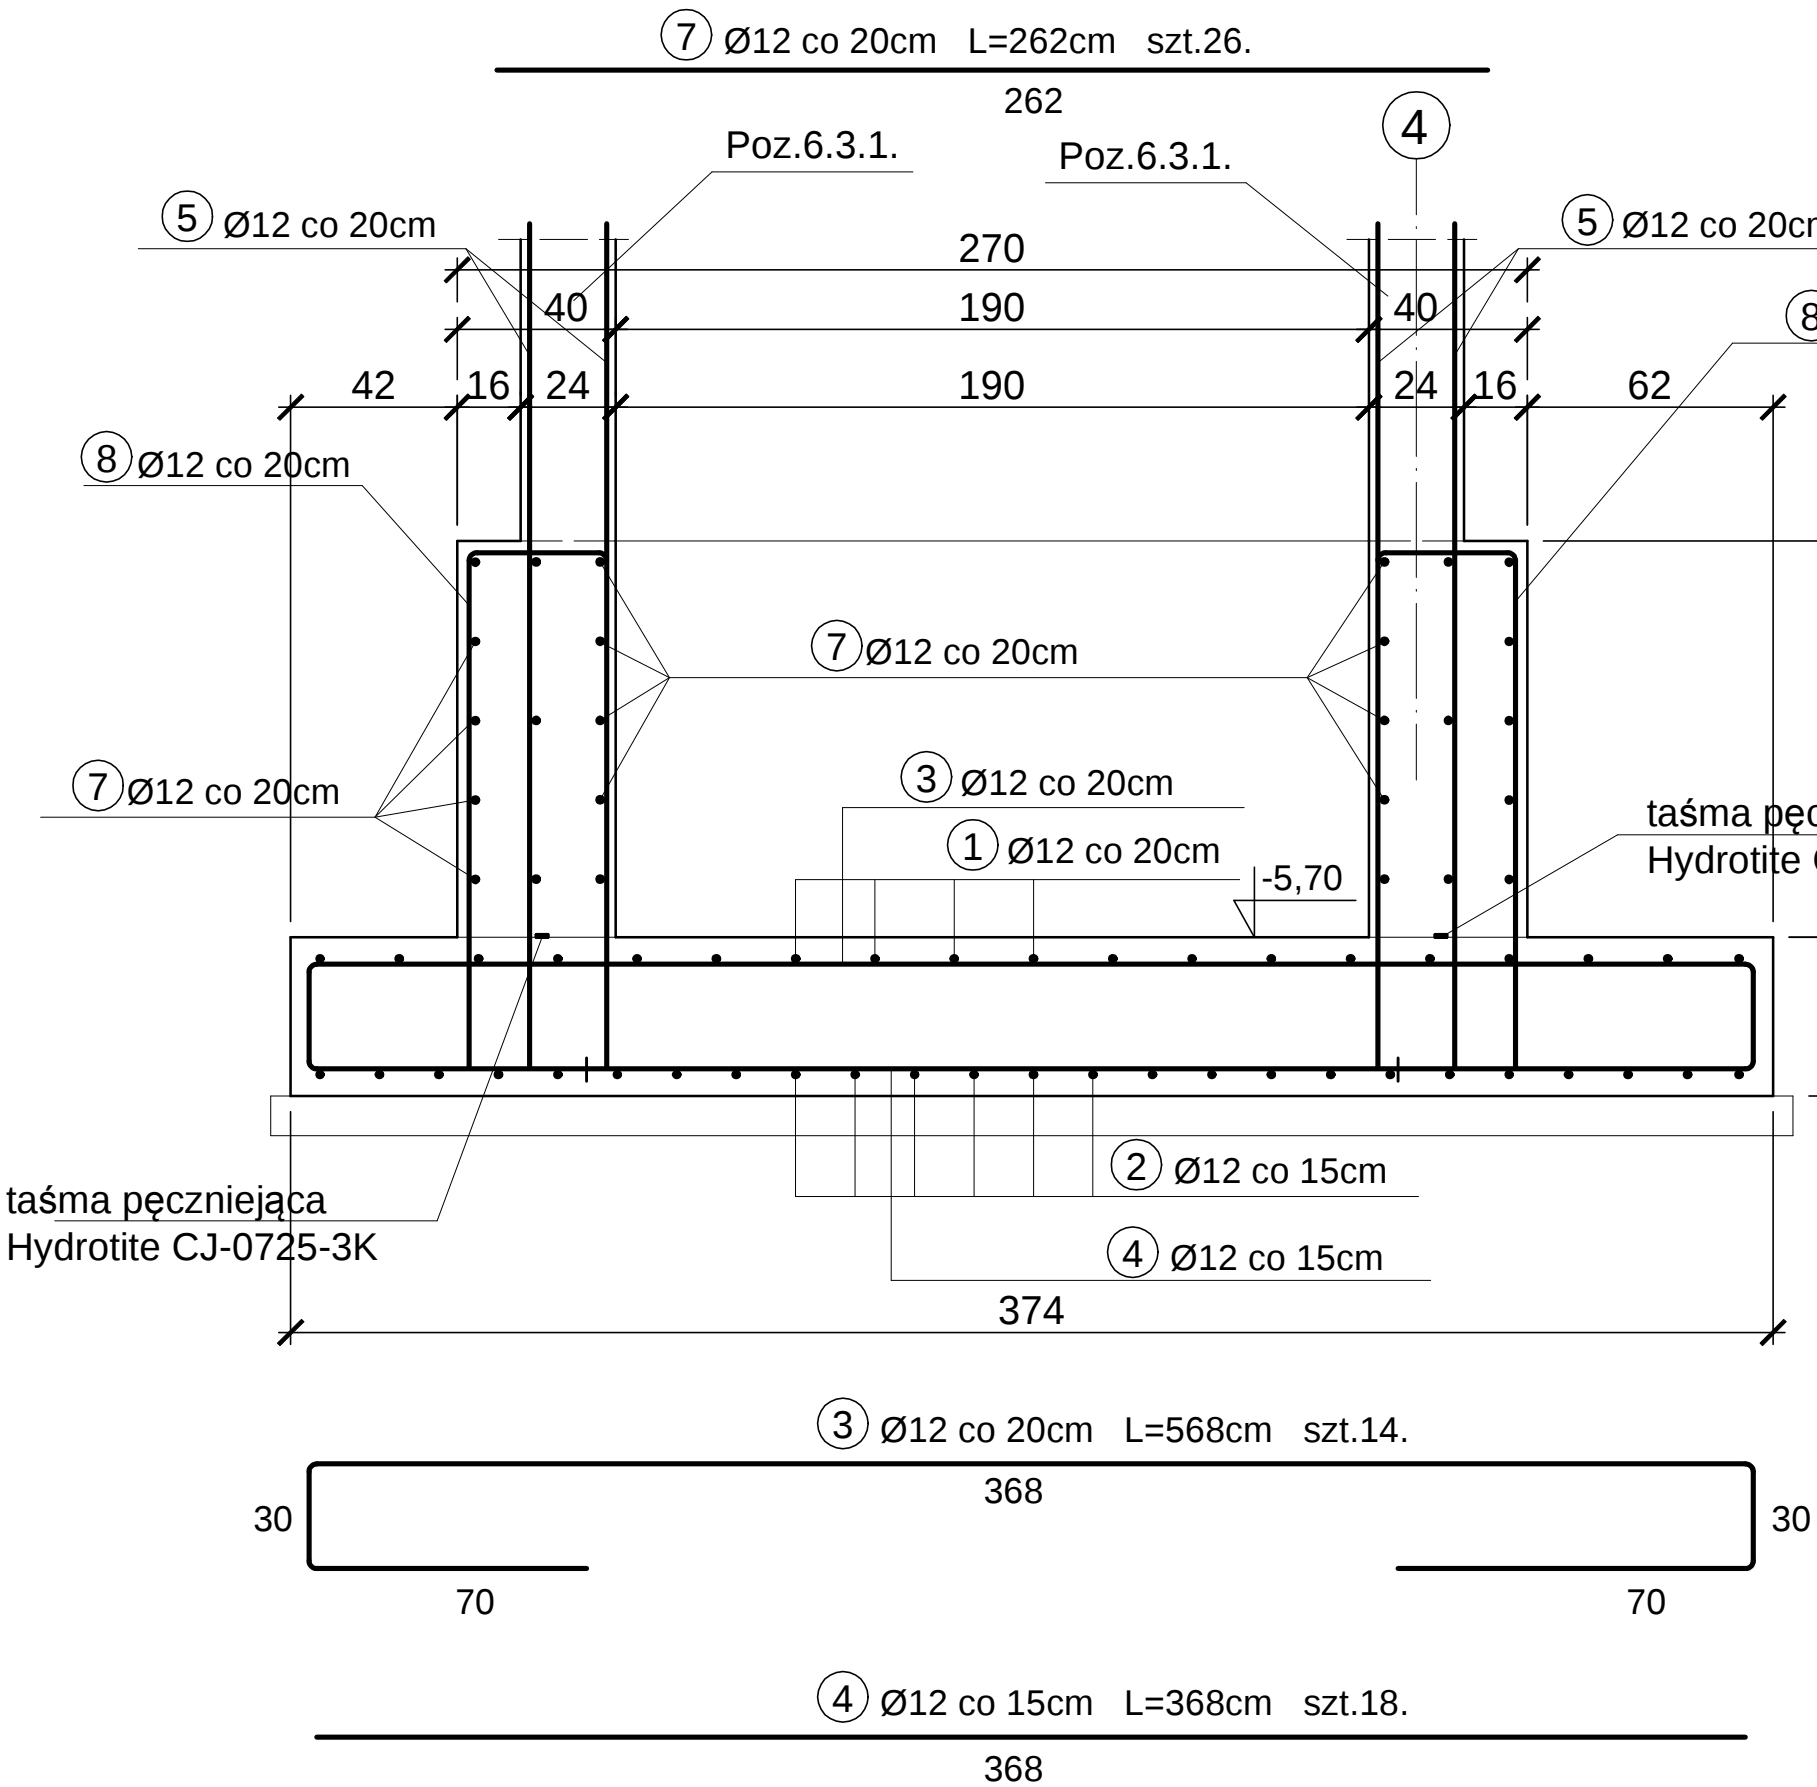

otulina 5,0 cm
BETON B30 (C25/30)
o WODOSZCZELNOŚCI W8
STAL B500SP

WYKAZ STALI.

NR	B500SP	DŁUG.	szt.	B500SP
	Ø			Ø12
1	12	428	19	81,3
2	12	374	25	93,5
3	12	568	14	79,5
4	12	368	18	66,2
5	12	240	90	216,0
6	12	232	26	60,3
7	12	262	26	68,1
8	12	220	50	110,0
9	12	—	—	66,0
DŁUGOŚĆ m				840,9
CIĘŻAR kg/m				0,888
CIĘŻAR kg				746,7

Jedn. projektowa:	VGR - Pracownia Projektowa Violetta Piękoś-Kwiecińska ul. Tytoniowa 24 m 38, 04-228 Warszawa tel. 608 379 421
Inwestor:	POWIAT PIASECZYŃSKI STAROSTWO POWIATOWE W PIASECZNI 05-500 PIASECZNO, UL. CHYLICKOWSKA 14
Temat:	"PROJEKT ZAMIENNY PRZEBUDOWA, ROZBUDOWA WRAZ Z TERMOMODERNIZACJĄ BUDYNKU STAROSTWA POWIATOWEGO W PIASECZNI PRZY UL. CZAJEWICZA 14 dz.nr ewid.29, 28 obręb 39 kategoria obiektu XII"
Adres:	STAROSTWO POWIATOWE W PIASECZNI 05-500 PIASECZNO, UL. CZAJEWICZA 2/4
PROJEKTANT	mgr inż. Jan Mądry nr upr. NB-W-7210/129/78 CZŁONEK K-PO IZBY INŻYNIERÓW BUD. KUP/BO/1568/01
SPRAWDZAJĄCY	mgr inż. Zbigniew Mądry upr. nr WKP/0023/POOK/03 CZŁONEK W.O. IZBY INŻYNIERÓW BUD. WKP/BO/0424/04
Branża:	Konstrukcja
Stadium:	Projekt wykonawczy
Nazwa rysunku:	P.9.8.PŁYTA FUND. SZYBU DŹWIGOWEGO
Data:	07.2016
Skala:	1:20
Nr rysunku:	91/k/99