



POZ.9.6.1. ŁAWA POD ŚCIANĘ WEWNĘTRZNĄ.

UWAGA! Wypuścić
zbrojenie dla POZ.6.6.2.

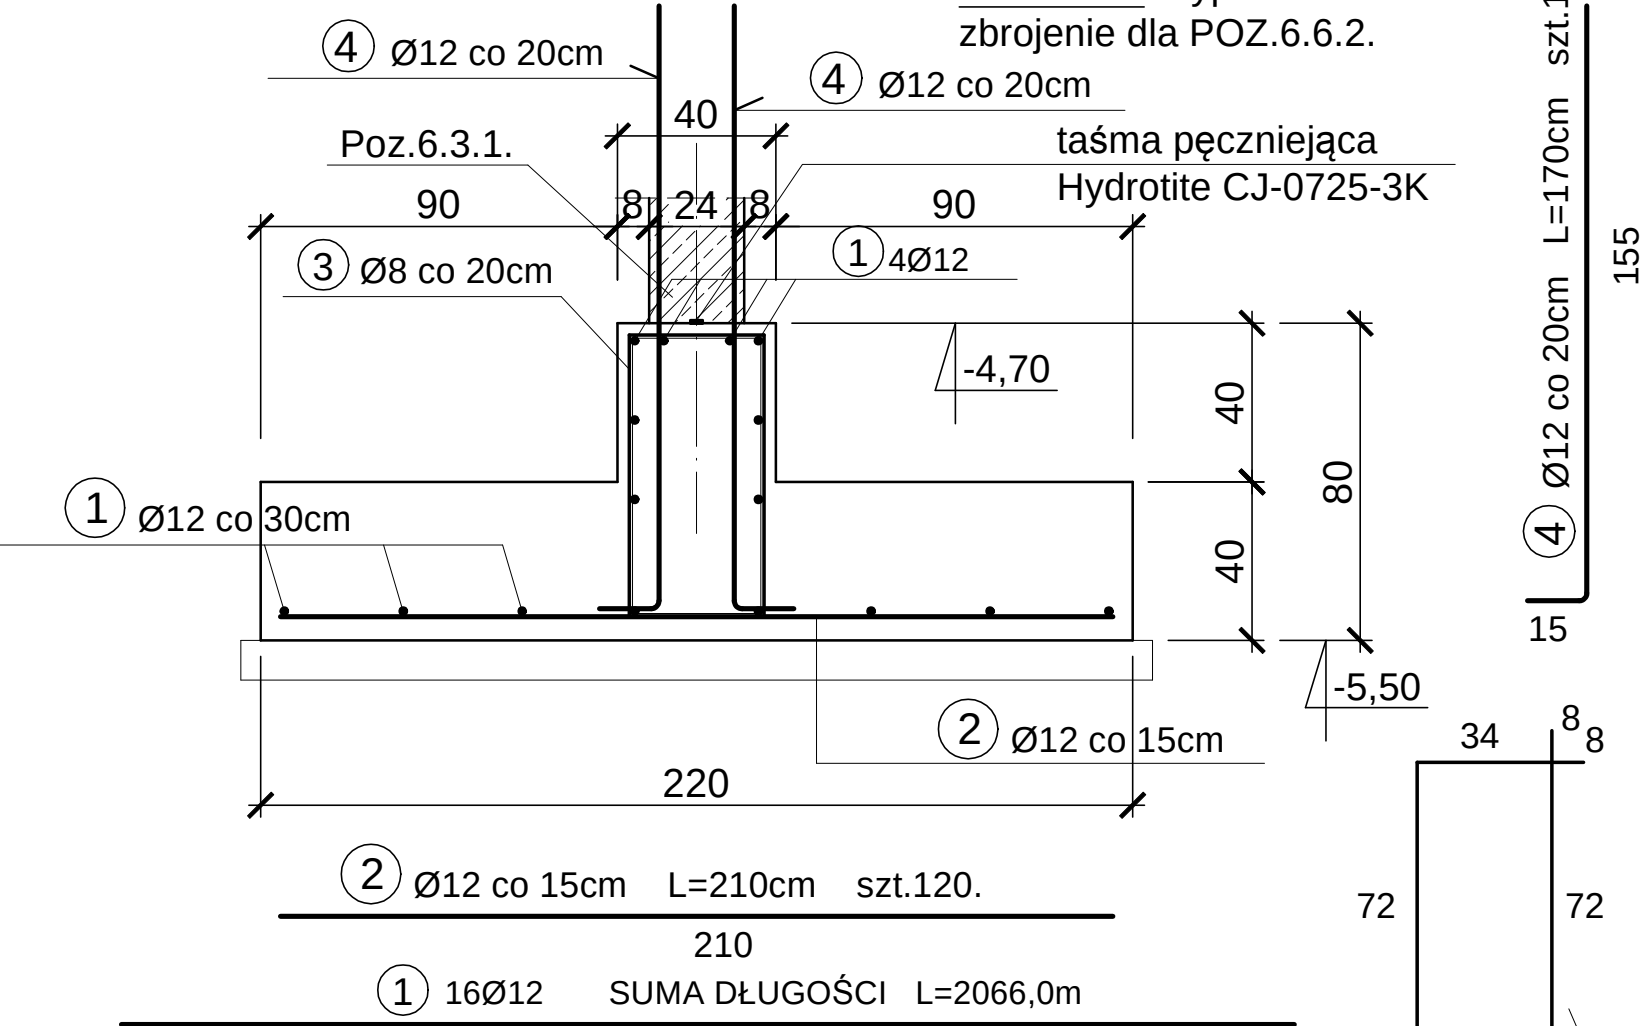


POZ.9.6.2. ŁAWA POD ŚCIANĘ WEWNĘTRZNĄ W OSI 4, K i L.

POZ.9.6.4. ŁAWA POD ŚCIANĘ ZEWNĘTRZNĄ.

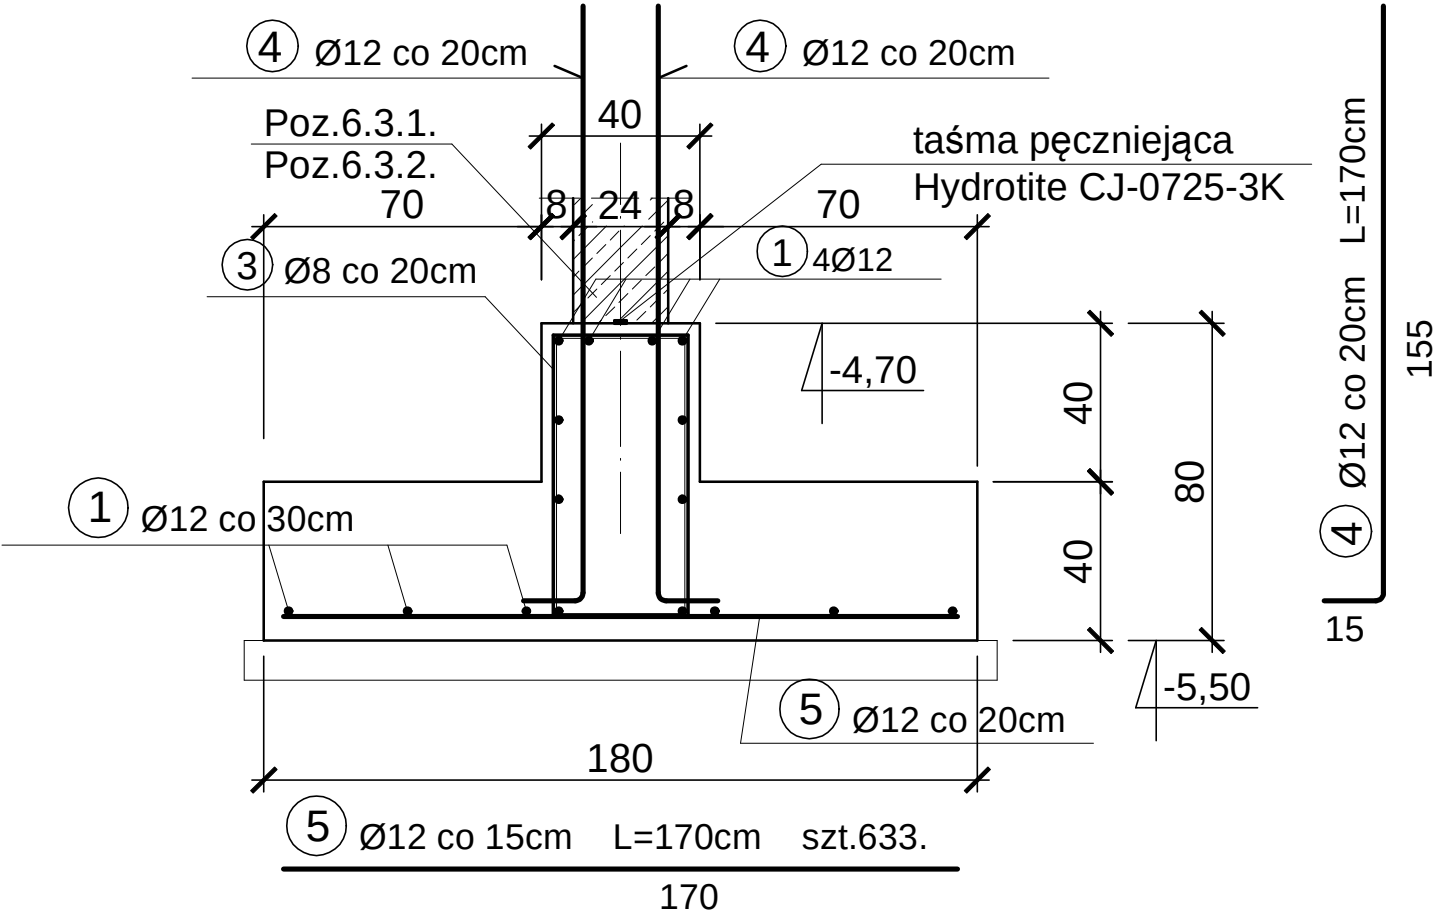

POZ.9.6.3. ŁAWA POD ŚCIANĘ WEWNĘTRZNĄ PRZY SCHODACH.

skala 1:20

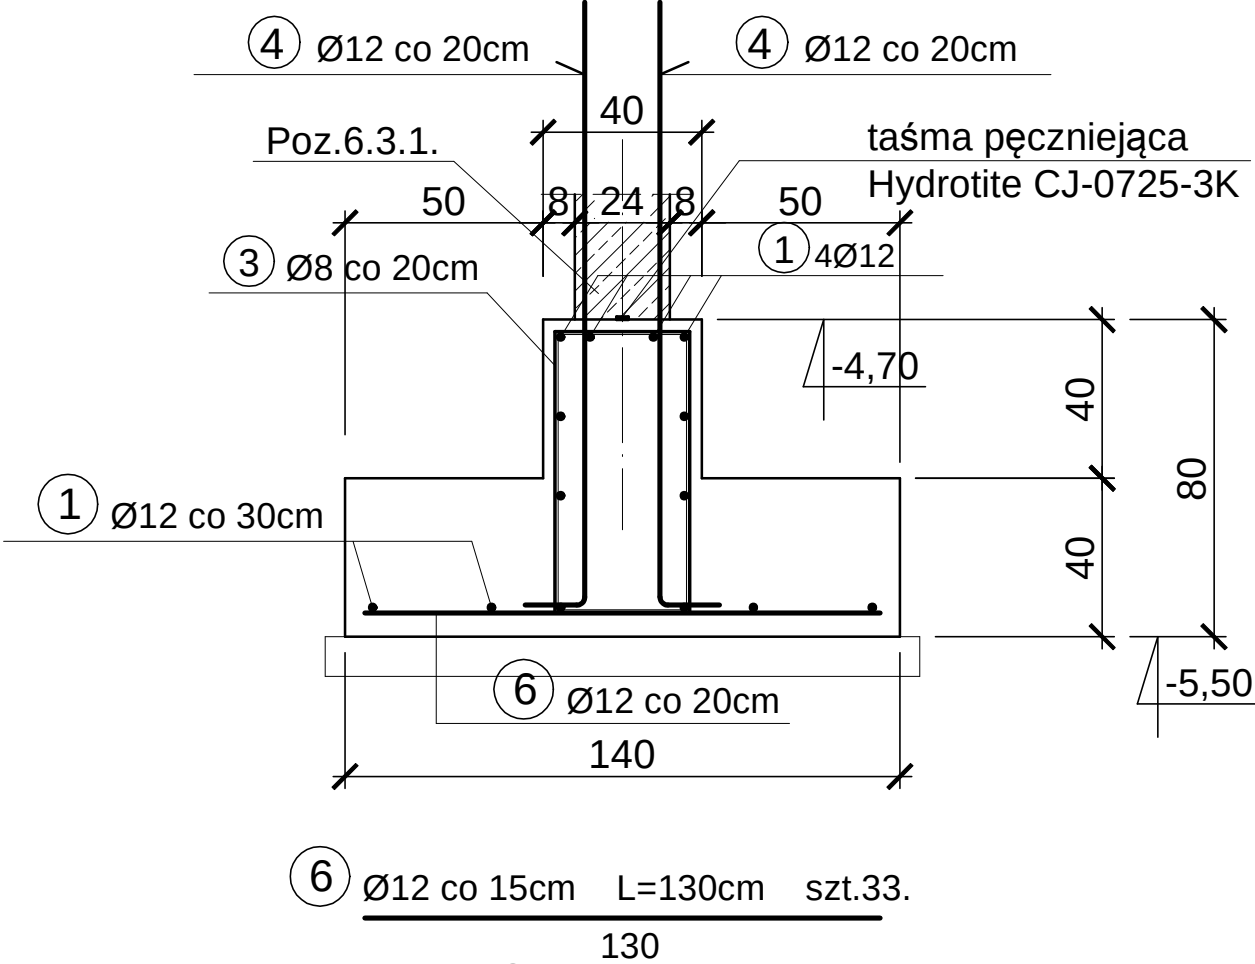

UWAGA!
Na czas wykonywania fundamentów należy
obniżyć poziom wody gruntowej

otulina 5,0 cm
BETON B25 (C20/25)
STAL A0 - Stos
B500SP

WYKAZ STALI.

NR	A0	B500SP	DŁUG. cm	szt.	A0	B500SP
	Ø	Ø			Ø8	Ø12
1		12	—	—		2066,0
2		12	210	120		252,0
3	8		232	590	1368,8	
4		12	170	1180		2006,0
5		12	170	633		1076,1
6		12	130	33		42,9
DŁUGOŚĆ m					1368,8	5443,0
CIĘŻAR kg/m					0,395	0,888
CIĘŻAR kg					540,7	4837,7

Jedn. projektowa:	VGR - Pracownia Projektowa Violetta Piękoś-Kwiecińska ul. Tytoniowa 24 m 38, 04-228 Warszawa tel. 608 379 421
Inwestor:	POWIAT PIASECZYŃSKI STAROSTWO POWIATOWE W PIASECZNE 05-500 PIASECZNO, UL. CHYLICKOWSKA 14
Temat:	"PROJEKT ZAMIENNY PRZEBUDOWA, ROZBUDOWA WRAZ Z TERMOMODERNIZACJĄ BUDYNKU STAROSTWA POWIATOWEGO W PIASECZNE PRZY UL. CZAJEWICZA 14 dz.nr ewid.29, 28 obręb 39 kategoria obiektu XII"
Adres:	STAROSTWO POWIATOWE W PIASECZNE 05-500 PIASECZNO, UL. CZAJEWICZA 2/4
PROJEKTANT	mgr inż. Jan Mądry nr upr. NB-W-7210/129/78 CZŁONEK K-PO IZBY INŻYNIERÓW BUD. KUP/BO/1568/01
SPRAWDZAJĄCY	mgr inż. Zbigniew Mądry upr. nr WKP/0023/POOK/03 CZŁONEK W.O. IZBY INŻYNIERÓW BUD. WKP/BO/0424/04
Branża:	Konstrukcja
Stadium:	Projekt wykonawczy
Nazwa rysunku:	POZ.9.6.1. do POZ.9.6.4.
Data:	07.2016
Skala:	1:20
Nr rysunku:	85/k/99