


SZCZEGÓŁY ŁĄCZENIA ZBROJENIA
W NAROŻACH ŚCIAN

skala 1:20

- UWAGA:
- 1. W miejscu otworów drzwiowych pręty wyciąć.
 - 2. Naroża ścian wzmocnić prętami Ø12 wg szczegółów. Zbrojenie w pobliżu otworów zakończyć pętlami z prętów Ø8 i wzmocnić 2 prętami Ø12.

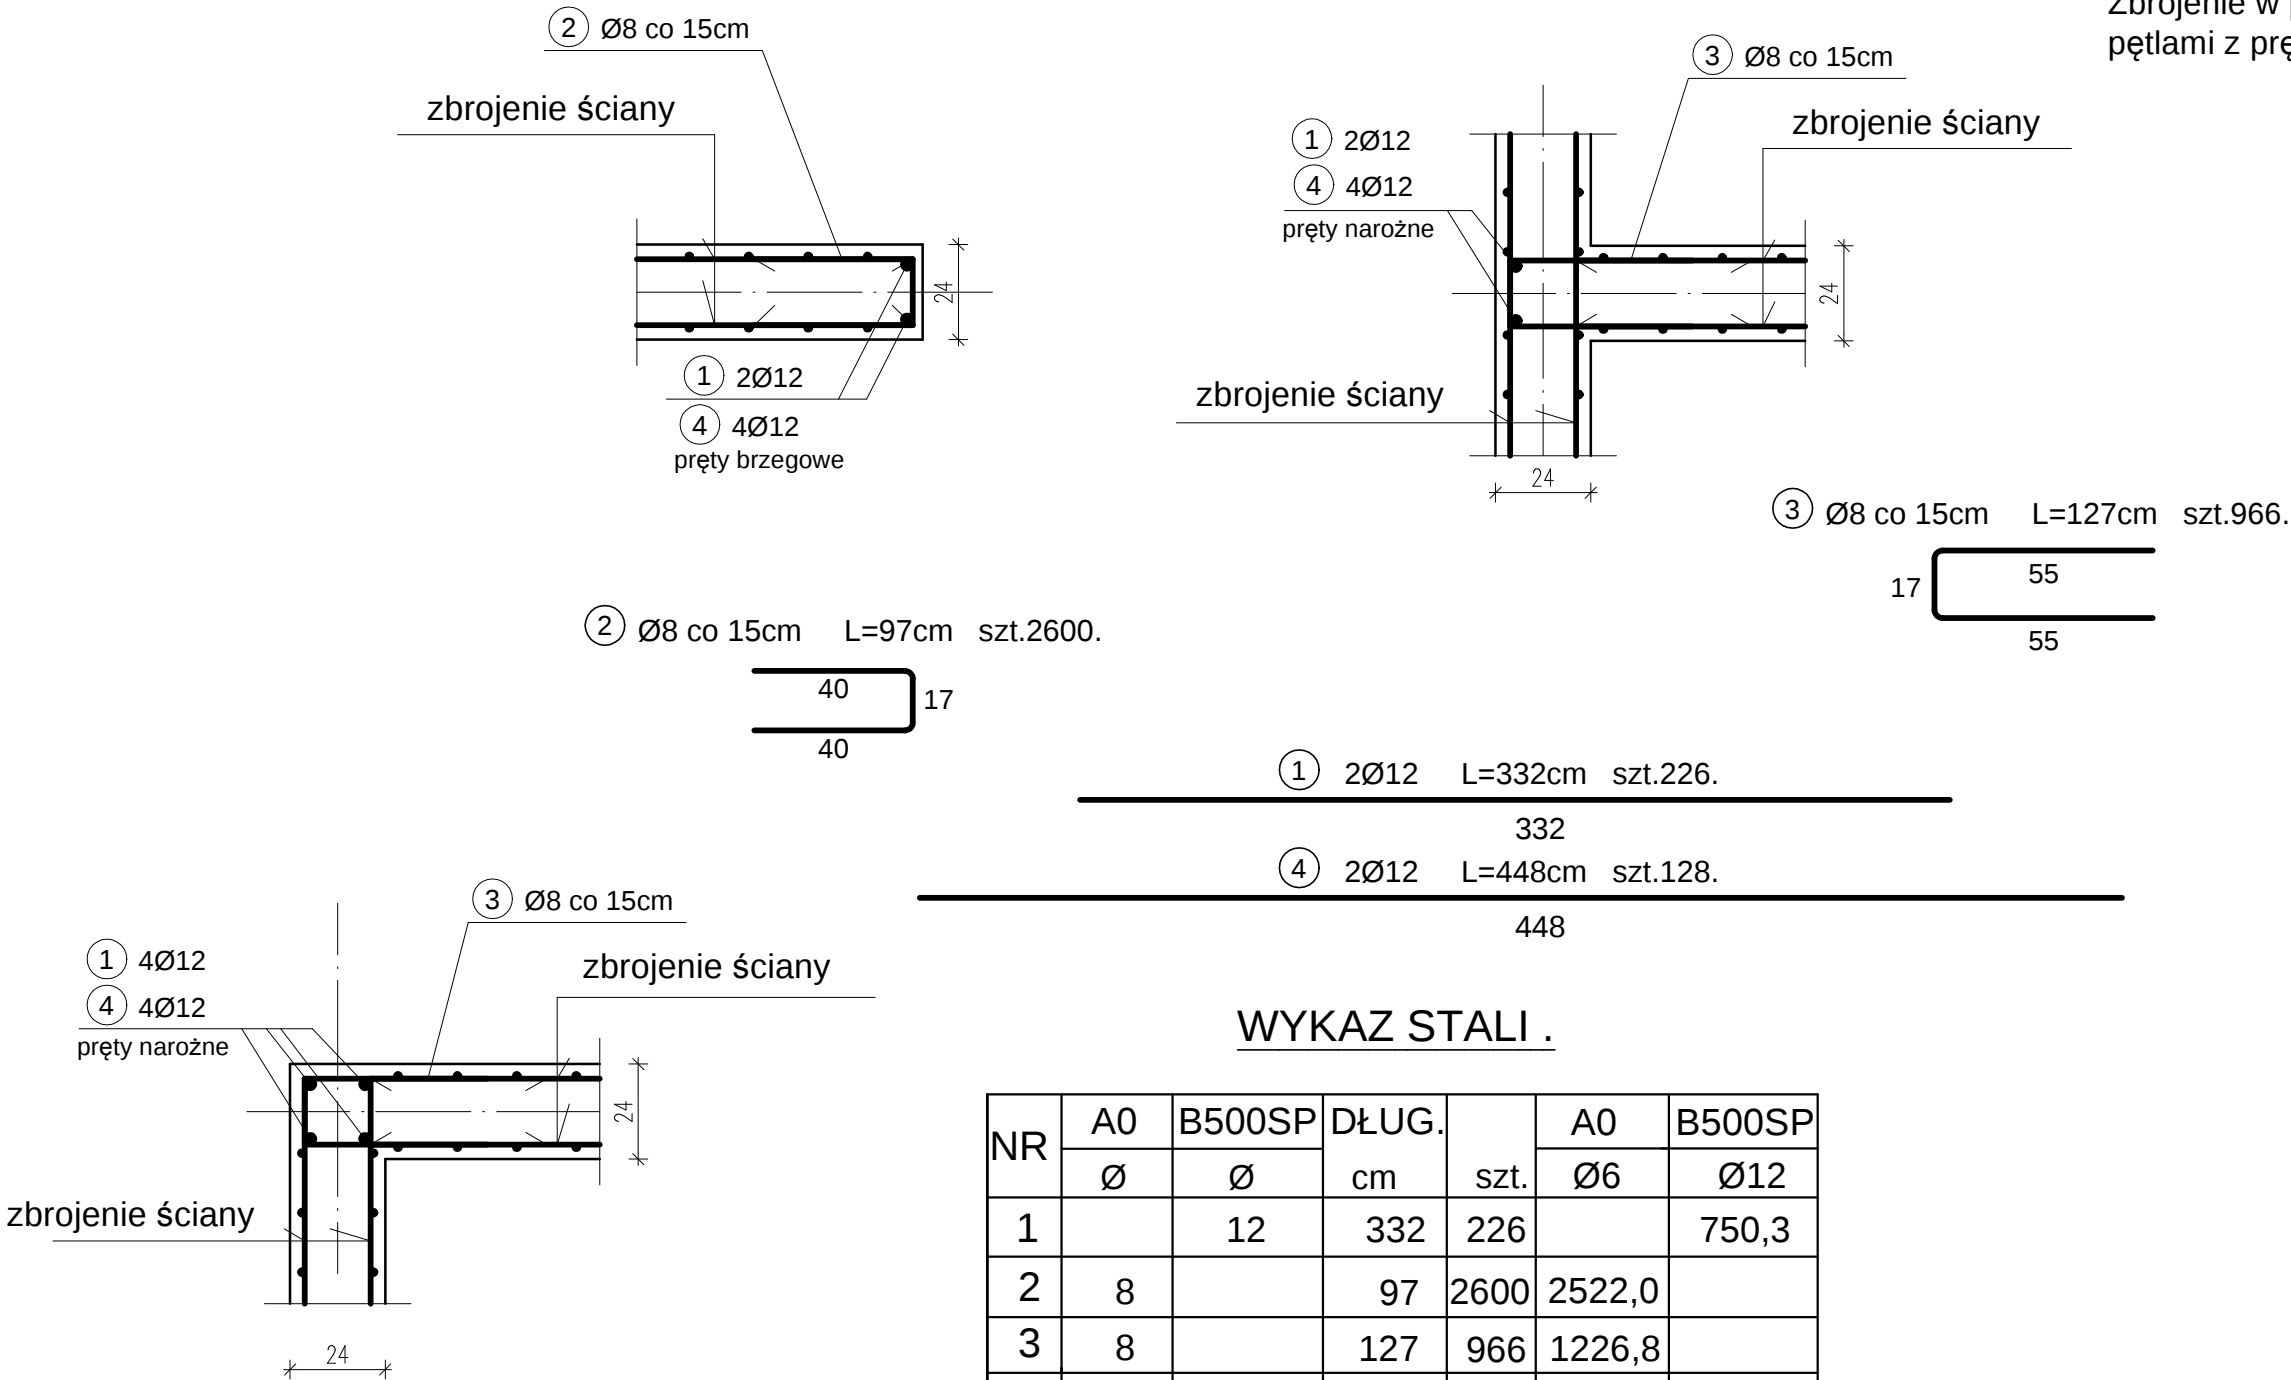

otulina 2,5 cm
BETON B30 (C25/30)
STAL A0 - Stos
B500SP

WYKAZ STALI .

NR	A0	B500SP	DŁUG.	szt.	A0	B500SP
	Ø	Ø			Ø6	Ø12
1		12	332	226		750,3
2	8		97	2600	2522,0	
3	8		127	966	1226,8	
1		12	448	128		573,4
DŁUGOŚĆ m					3748,8	1323,7
CIĘŻAR kg/m					0,222	0,888
CIĘŻAR kg					832,2	1175,5

Jedn. projektowa:	VGR - Pracownia Projektowa Violetta Piękoś-Kwiecińska ul. Tytoniowa 24 m 38, 04-228 Warszawa tel. 608 379 421
Inwestor:	POWIAT PIASECZYŃSKI STAROSTWO POWIATOWE W PIASECZNE 05-500 PIASECZNO, UL. CHYLICKOWSKA 14
Temat:	"PROJEKT ZAMIENNY PRZEBUDOWA, ROZBUDOWA WRAZ Z TERMOMODERNIZACJĄ BUDYNKU STAROSTWA POWIATOWEGO W PIASECZNE PRZY UL. CZAJEWICZA 14 dz.nr ewid.29, 28 obręb 39 kategoria obiektu XII"
Adres:	STAROSTWO POWIATOWE W PIASECZNE 05-500 PIASECZNO, UL. CZAJEWICZA 2/4
PROJEKTANT	mgr inż. Jan Mądry nr upr. NB-W-7210/129/78 CZŁONEK K-PO IZBY INŻYNIERÓW BUD. KUP/BO/1568/01
SPRAWDZAJĄCY	mgr inż. Zbigniew Mądry upr. nr WKP/0023/POOK/03 CZŁONEK W.O. IZBY INŻYNIERÓW BUD. WKP/BO/0424/04
Branża:	Konstrukcja
Stadium:	Projekt wykonawczy
Nazwa rysunku:	POZ.6.3.3. ŚCIANA PIWNICZNA ZEWN.
Data:	07.2016
Skala:	1:20
Nr rysunku:	35/k/99