


Szczegół zbrojenia stropu nad piwnicą w miejscu uskoku oś 1(J-K)


skala 1:20

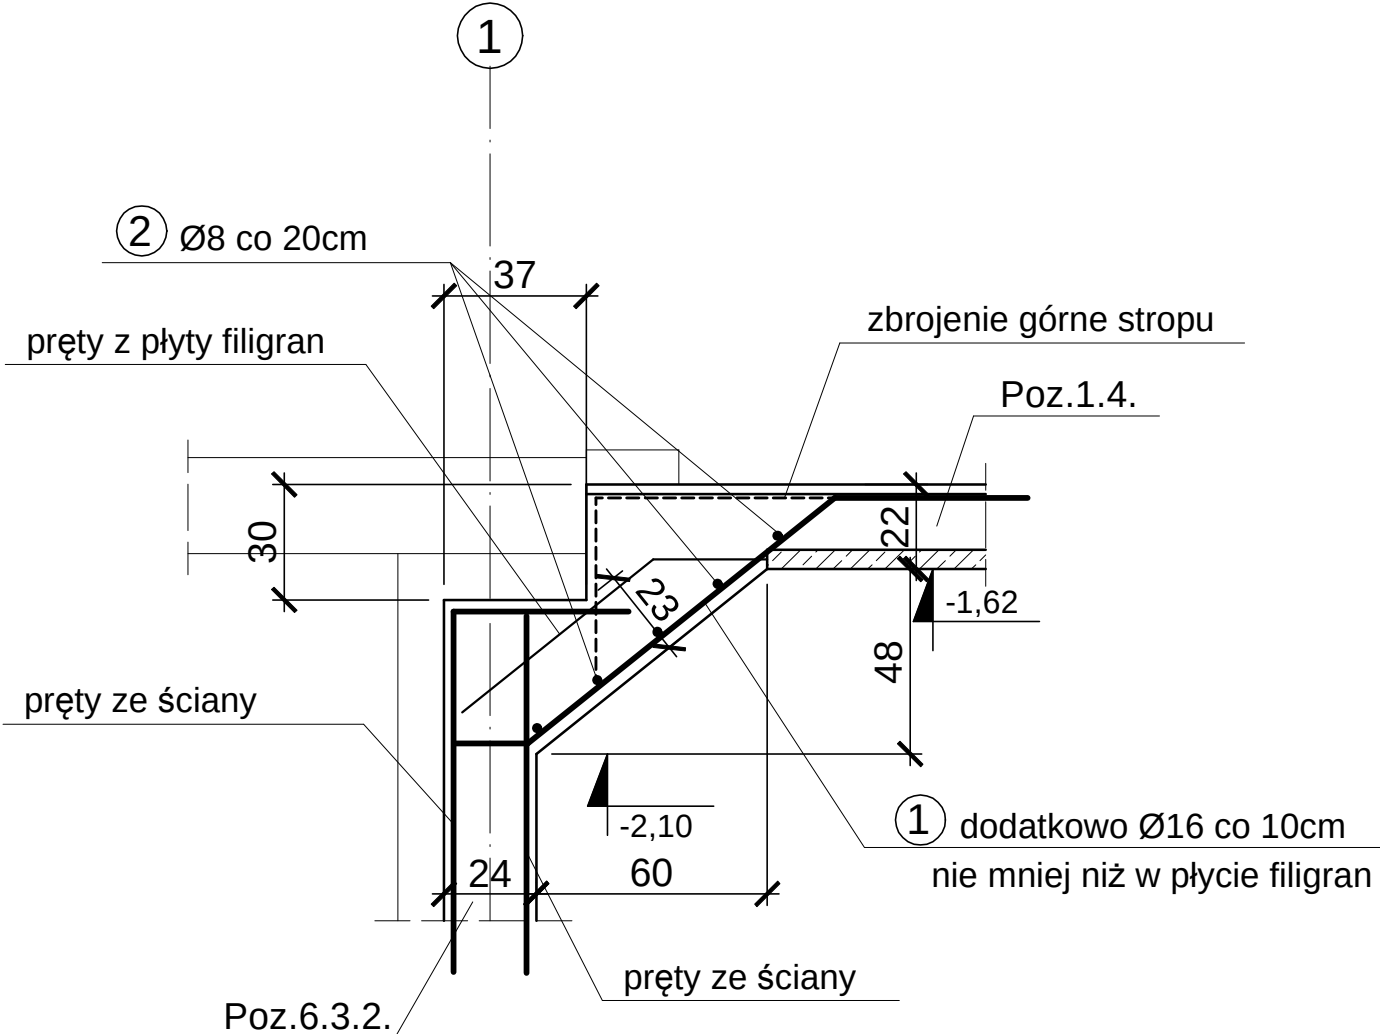

WYKAZ STALI.

NR	B500SP	DŁUG. cm	szt.	B500SP	
	Ø			Ø8	Ø16
1	12	170	50		85,0
2	8	490	5	24,5	
DŁUGOŚĆ m				24,5	85,0
CIĘŻAR kg/m				0,395	1,58
CIĘŻAR kg				9,7	134,3
RAZEM kg				144,0	

otulina 2,5 cm
BETON B30 (C25/30)
STAL B500SP

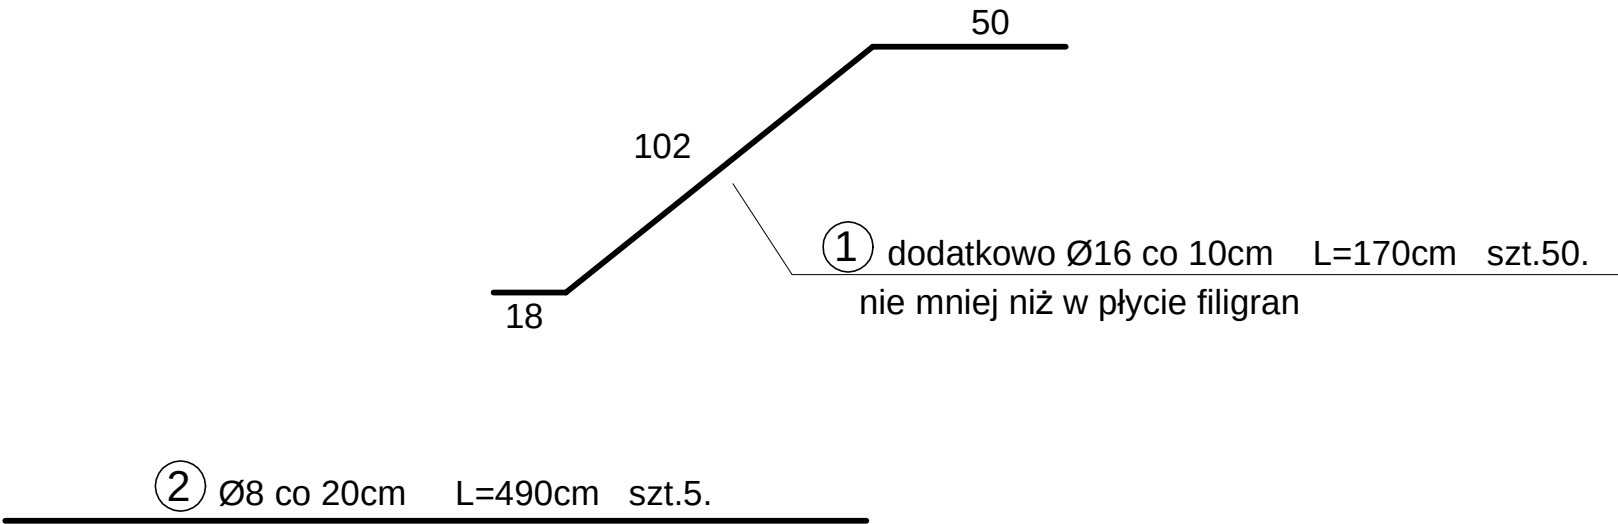

Jedn. projektowa: VGR - Pracownia Projektowa Violetta Piękoś-Kwiecińska ul. Tyloniowa 24 m 38, 04-228 Warszawa tel. 608 379 421		
Inwestor: POWIAT PIASECZYŃSKI STAROSTWO POWIATOWE W PIASECZNIE 05-500 PIASECZNO, UL. CHYLICKOWSKA 14		
Temat: "PROJEKT ZAMIENNY PRZEBUDOWA, ROZBUDOWA WRAZ Z TERMOMODERNIZACJĄ BUDYNKU STAROSTWA POWIATOWEGO W PIASECZNIE PRZY UL. CZAJEWICZA 14 dz.nr ewid.29, 28 obręb 39 kategoria obiektu XII"		
Adres: STAROSTWO POWIATOWE W PIASECZNIE 05-500 PIASECZNO, UL. CZAJEWICZA 24		
PROJEKTANT mgr inż. Jan Mądry nr upr. NB-W-7210/129/78 CZŁONEK K-PO IZBY INŻYNIERÓW BUD. KUP/BO/1568/01 SPRAWDZAJĄCY mgr inż. Zbigniew Mądry upr. nr WKP/0023/POOK/03 CZŁONEK W.O. IZBY INŻYNIERÓW BUD. WKP/BO/0424/04		
Branża: Konstrukcja		
Stadium: Projekt wykonawczy		
Nazwa rysunku: Szczegół zbrojenia stropu 1(J-K).		
Data: 07.2016	Skala: 1:20	Nr rysunku: 8/k/99