
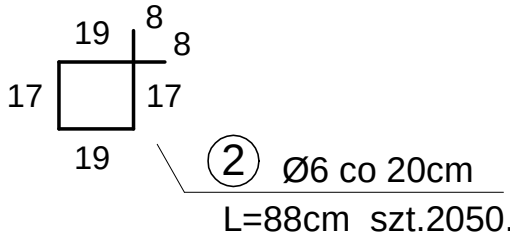



POZ.2.1. WIENIEC NA ŚCIANIE ŚRODKOWEJ.

skala 1:20


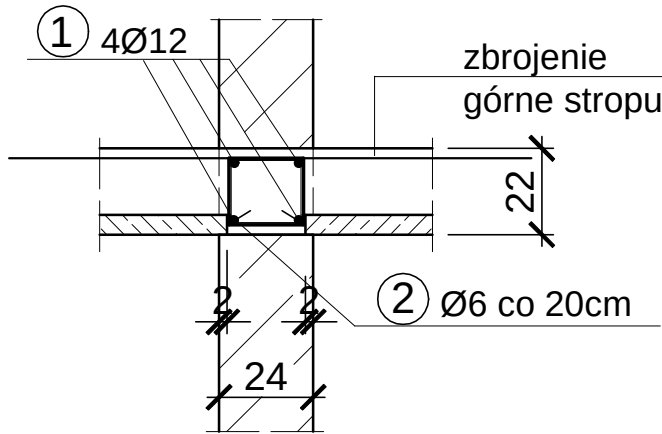


(1) 4Ø12 SUMA DŁUGOŚCI L=1980,0 m



POZ.2.2. WIENIEC NA ŚCIANIE ZEWNĘTRZNEJ.

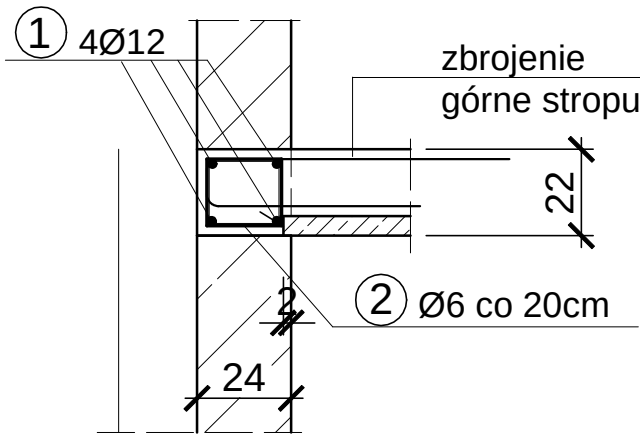

ZBROJENIE NAROŻNIKÓW (zbrojenie dodatkowe)

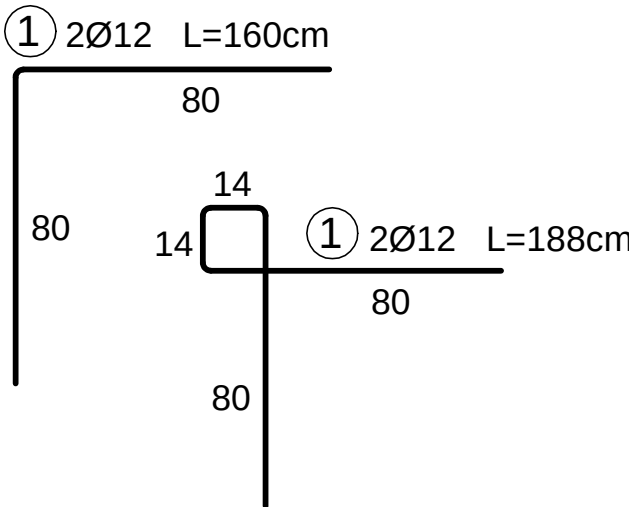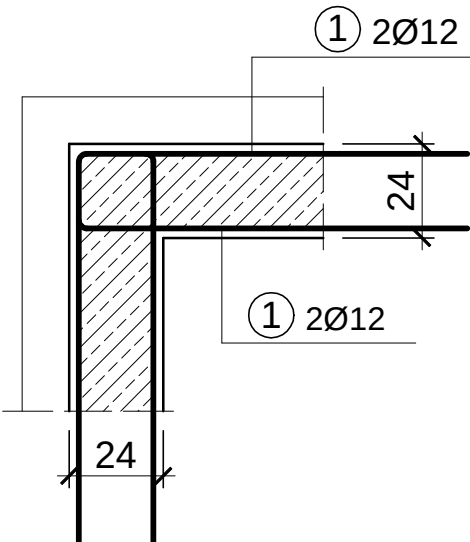

POZ.2.3. WIENIEC NA ŚCIANIE ZEWNĘTRZNE J
KLATKI SCHODOWEJ W POZIOMIE DACHU.

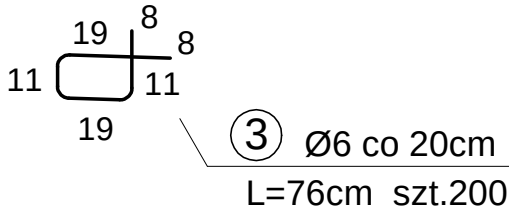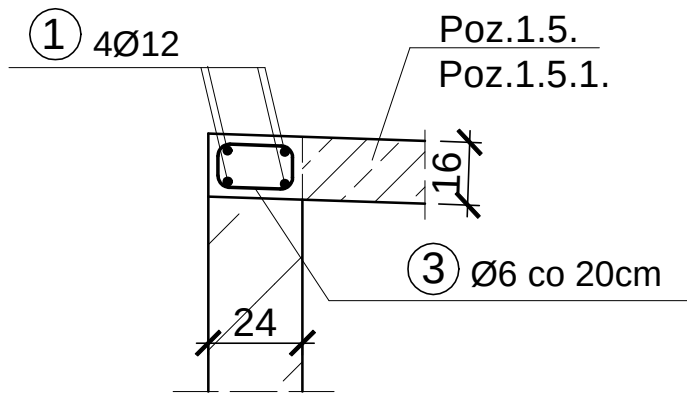

WYKAZ STALI.

NR	A0 Ø	B500SP Ø	DŁUG. cm	szt.	A0 Ø6	B500SP Ø12
1		12	—	—		1980,0
2	6		88	2050	1804,0	
3	6		76	200	152,0	
DŁUGOŚĆ m					1956,0	1980,0
CIĘŻAR kg/m					0,222	0,888
CIĘŻAR kg					434,2	1758,2

otulina 2,5 cm
BETON B30 (C25/30)
STAL A0 - Stos
B500SP

Jedn. projektowa: VGR - Pracownia Projektowa
Violetta Piękoś-Kwiecińska
ul. Tytoniowa 24 m 38, 04-228 Warszawa tel. 608 379 421

Inwestor:
POWIAT PIASECZYŃSKI STAROSTWO POWIATOWE W PIASECZNIE
05-500 PIASECZNO, UL. CHYLICKOWSKA 14

Temat:
"PROJEKT ZAMIENNY PRZEBUDOWA, ROZBUDOWA
WRAZ Z TERMOMODERNIZACJĄ BUDYNKU STAROSTWA
POWIATOWEGO W PIASECZNIE PRZY UL.CZAJEWICZA /4
dz.nr ewid.29, 28 obręb 39 kategoria obiektu XII"

Adres:
STAROSTWO POWIATOWE W PIASECZNIE
05-500 PIASECZNO, UL. CZAJEWICZA 2/4

PROJEKTANT
mgr inż. Jan Mądry
nr upr. NB-W-7210/129/78
CZŁONEK K-PO IZBY INŻYNIERÓW BUD. KUP/BO/1568/01
SPRAWDZAJĄCY
mgr inż. Zbigniew Mądry
upr. nr WKP/0023/POOK/03
CZŁONEK W.O. IZBY INŻYNIERÓW BUD. WKP/BO/0424/04

Branża: Konstrukcja

Stadium: Projekt wykonawczy

Nazwa rysunku:
POZ.2.1, POZ. 2.2. i POZ.2.3.

Data: 07.2016 Skala: 1:20 Nr rysunku: 7/k/99