


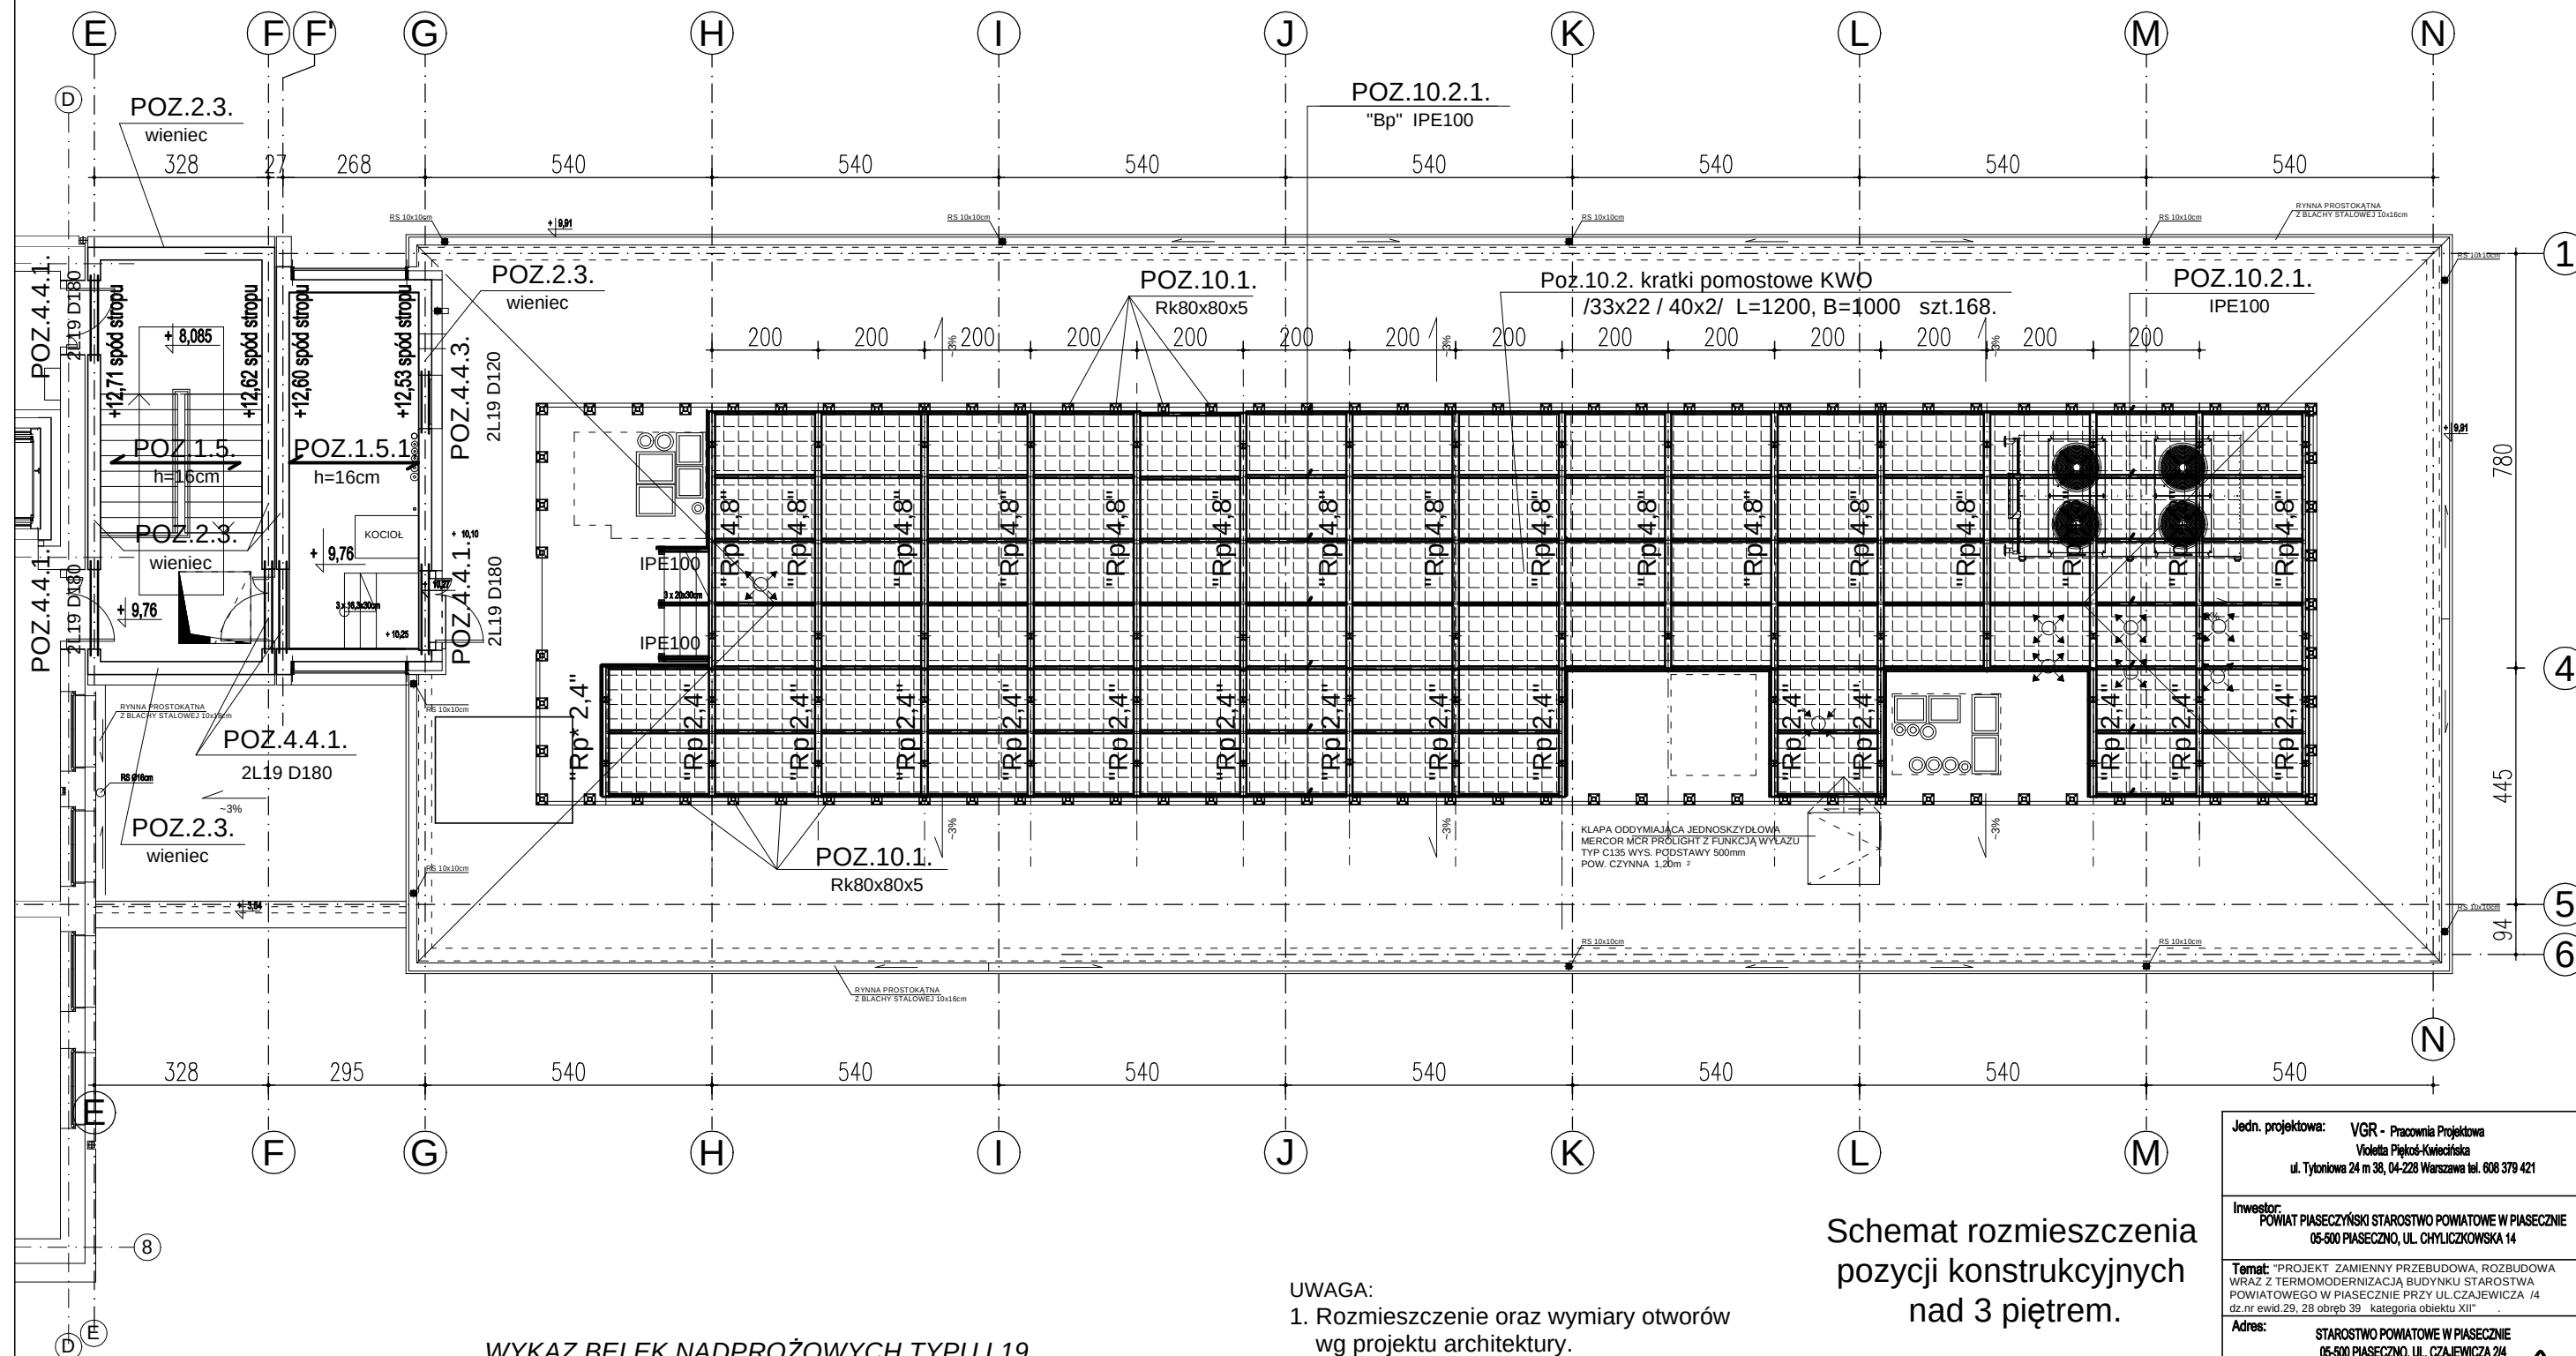

Schemat rozmieszczenia
pozycji konstrukcyjnych
nad 3 piętrem.

UWAGA:

1. Rozmieszczenie oraz wymiary otworów wg projektu architektury.
2. Strop żelbetowy typu FILIGRAN gr. 22cm z betonu B30 zbrojony stalą B500SP.
3. Zbrojenie na przebiecie trzpieniami HALFEN typu HDB.
4. Zbrojenie wieńców, nadproży i podciągów połączyć ze sobą w sposób zapewniający ciągłość połączenia w każdym punkcie, zachowując niezbędne wymagania normowe.

WYKAZ BELEK NADPROŻOWYCH TYPU L19

POZ. 4.4.1. D180 SZT.2x5=10.
POZ. 4.4.3. D120 SZT.1x2=2.

Jedn. projektowa: VGR - Pracownia Projektowa Violetta Piętko-Kwiecińska ul. Tytoniowa 24 m 38, 04-228 Warszawa tel. 608 379 421		
Inwestor: POWIAT PIASEČNYŃSKI STAROSTWO POWIATOWE W PIASEČNYM 05-500 PIASEČNO, UL. CHYLICZKOWSKA 14		
Temat: "PROJEKT ZAMIENNY PRZEBUDOWA, ROZBUDOWA WRAZ Z TERMOMODERNIZACJĄ BUDYNKU STAROSTWA POWIATOWEGO W PIASEČNYM PRZY UL. CZAJEWICZA /4 dz.nr ewid.29, 28 obręb 39 kategoria obiektu XII"		
Adres: STAROSTWO POWIATOWE W PIASEČNYM 05-500 PIASEČNO, UL. CZAJEWICZA 24		
PROJEKTANT mgr inż. Jan Mądry nr upr. NB-W-7210/129/78 CZŁONEK K-PO IZBY INŻYNIERÓW BUD. KUPIB/O/23/0101 SPRAWDZAJĄCY mgr inż. Zbigniew Mądry upr. nr WKP/0023/POOK/03 CZŁONEK W.O. IZBY INŻYNIERÓW BUD. WKP/B/O/0424/04		
Branża: Konstrukcja		
Stadium: Projekt budowlany		
Nazwa rysunku: Rzut 3 Piętra		
Data: 07.2016	Skala: 1:125	Nr rysunku: 5/k/9