


Uwaga !
SCHEMATY ROZPATRYWAĆ
ŁĄCZNIE Z PROJEKTEM ARCHITEKTURY.

RZUT 2 PIĘTRA.
skala 1:125

WYKAZ BELEK NADPROŻOWYCH TYPU L19

POZ. 4.4.1. D180 SZT.2x4=8.

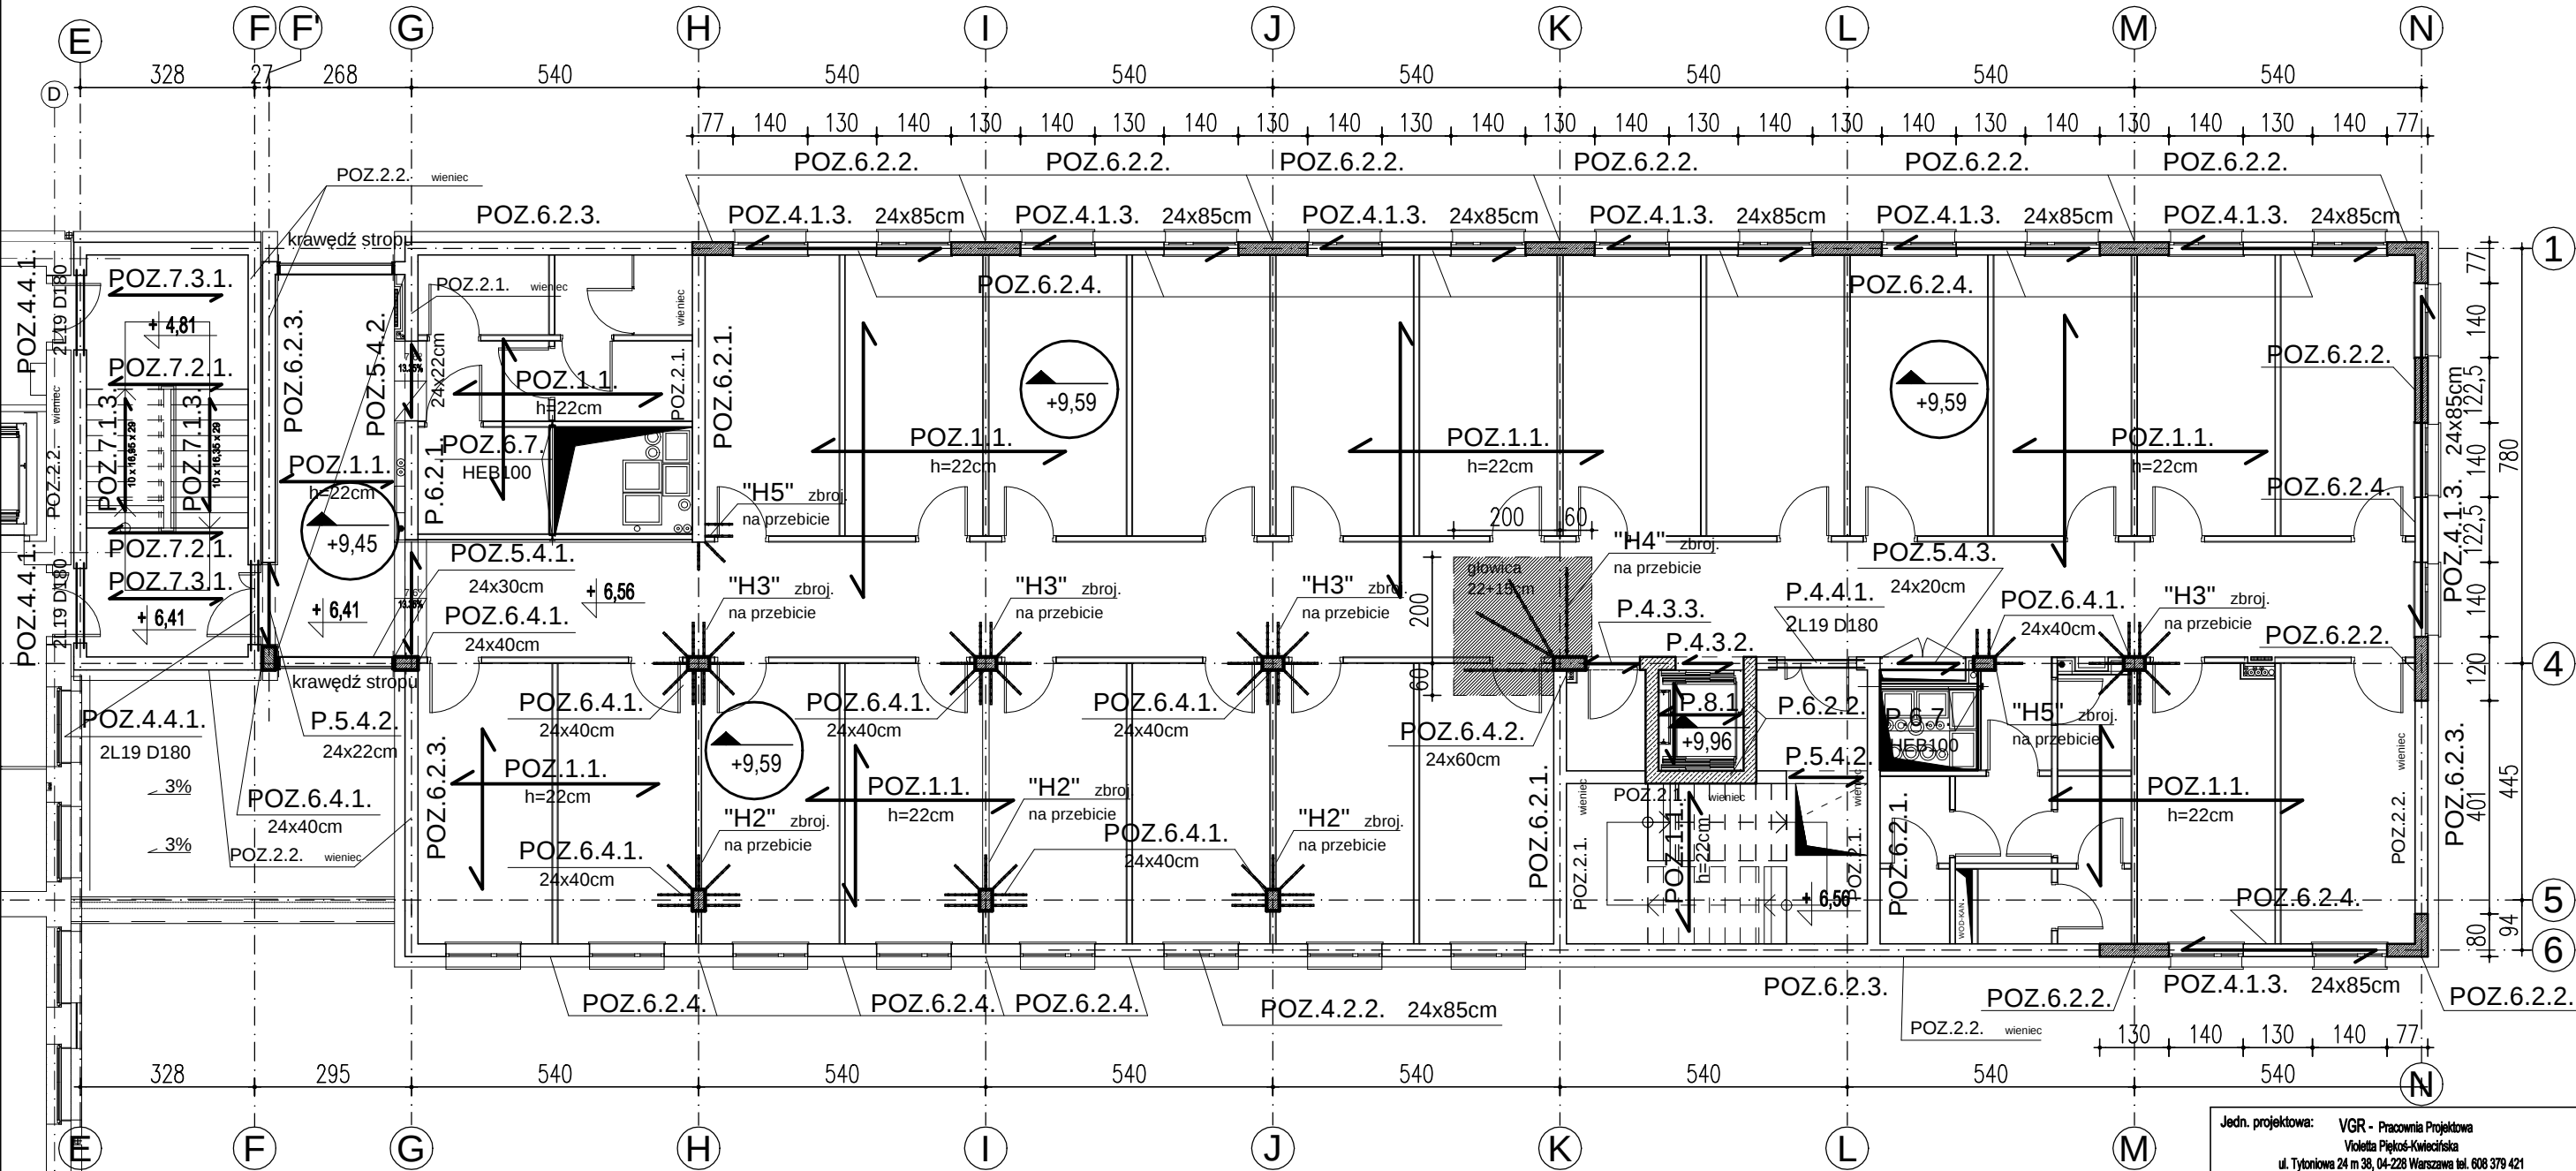

UWAGA!!

- Poz.6.2.1. Ściany wewnętrzne murowane
SILKA grubości 24 cm klasy 15 MPa na zaprawie klejowej.
- Poz.6.2.3. Ściany zewnętrzne murowane
SILKA grubości 24 cm klasy 15 MPa na zaprawie klejowej.
- Poz.6.2.4. Filarki samonośne YTONG grubości 24cm PP2 / 06
na zaprawie klejowej

UWAGA:

1. Rozmieszczenie oraz wymiary otworów wg projektu architektury.
2. Strop żelbetowy typu FILIGRAN gr. 22cm z betonu B30 zbrojony stalą B500SP.
3. Zbrojenie na przebicie trzpieniami HALFEN typu HDB.
4. Zbrojenie wieńców, nadproży i podciągów połączyć ze sobą w sposób zapewniający ciągłość połączenia w każdym punkcie, zachowując niezbędne wymagania normowe.

Schemat rozmieszczenia
pozycji konstrukcyjnych
nad 2 piętrzem.

Jedn. projektowa:	VGR - Pracownia Projektowa Violetta Piękoś-Kwiecińska ul. Tytoniowa 24 m 38, 04-228 Warszawa tel. 608 379 421
Investor:	POWIAT PIASECZYŃSKI STAROSTWO POWIATOWE W PIASECZNIE 05-500 PIASECZNO, UL. CHYLICKOWSKA 14
Temat:	"PROJEKT ZAMIENNY PRZEBUDOWA, ROZBUDOWA WRAZ Z TERMOMODERNIZACJĄ BUDYNKU STAROSTWA POWIATOWEGO W PIASECZNIE PRZY UL. CZAJEWICZA 14 dz.nr ewid.29, 28 obręb 39 kategoria obiektu XII"
Adres:	STAROSTWO POWIATOWE W PIASECZNIE 05-500 PIASECZNO, UL. CZAJEWICZA 24
PROJEKTANT	mgr inż. Jan Mądry nr upr. NB-W-7210/129/78 CZŁONEK K-PO IZBY INŻYNIERÓW BUD. KUPIBO/1880/
SPRAWDZAJĄCY	mgr inż. Zbigniew Mądry upr. nr WKP/0023/P00K/03 CZŁONEK W.O. IZBY INŻYNIERÓW BUD. WKPIBO/0424/01
Branża:	Konstrukcja
Stadium:	Projekt budowlany
Nazwa rysunku:	Rzut 2 Piętra
Data:	07.2016
Skala:	1:125
Nr rysunku:	4/k/99