


WYKAZ BELEK NADPROŻOWYCH TYPU L19

POZ. 4.4.1. D180 SZT.2x4=8.

Uwaga !
SCHEMATY ROZPATRYWAĆ
ŁĄCZNIE Z PROJEKTEM ARCHITEKTURY.

RZUT 1 PIĘTRA.
skala 1:125

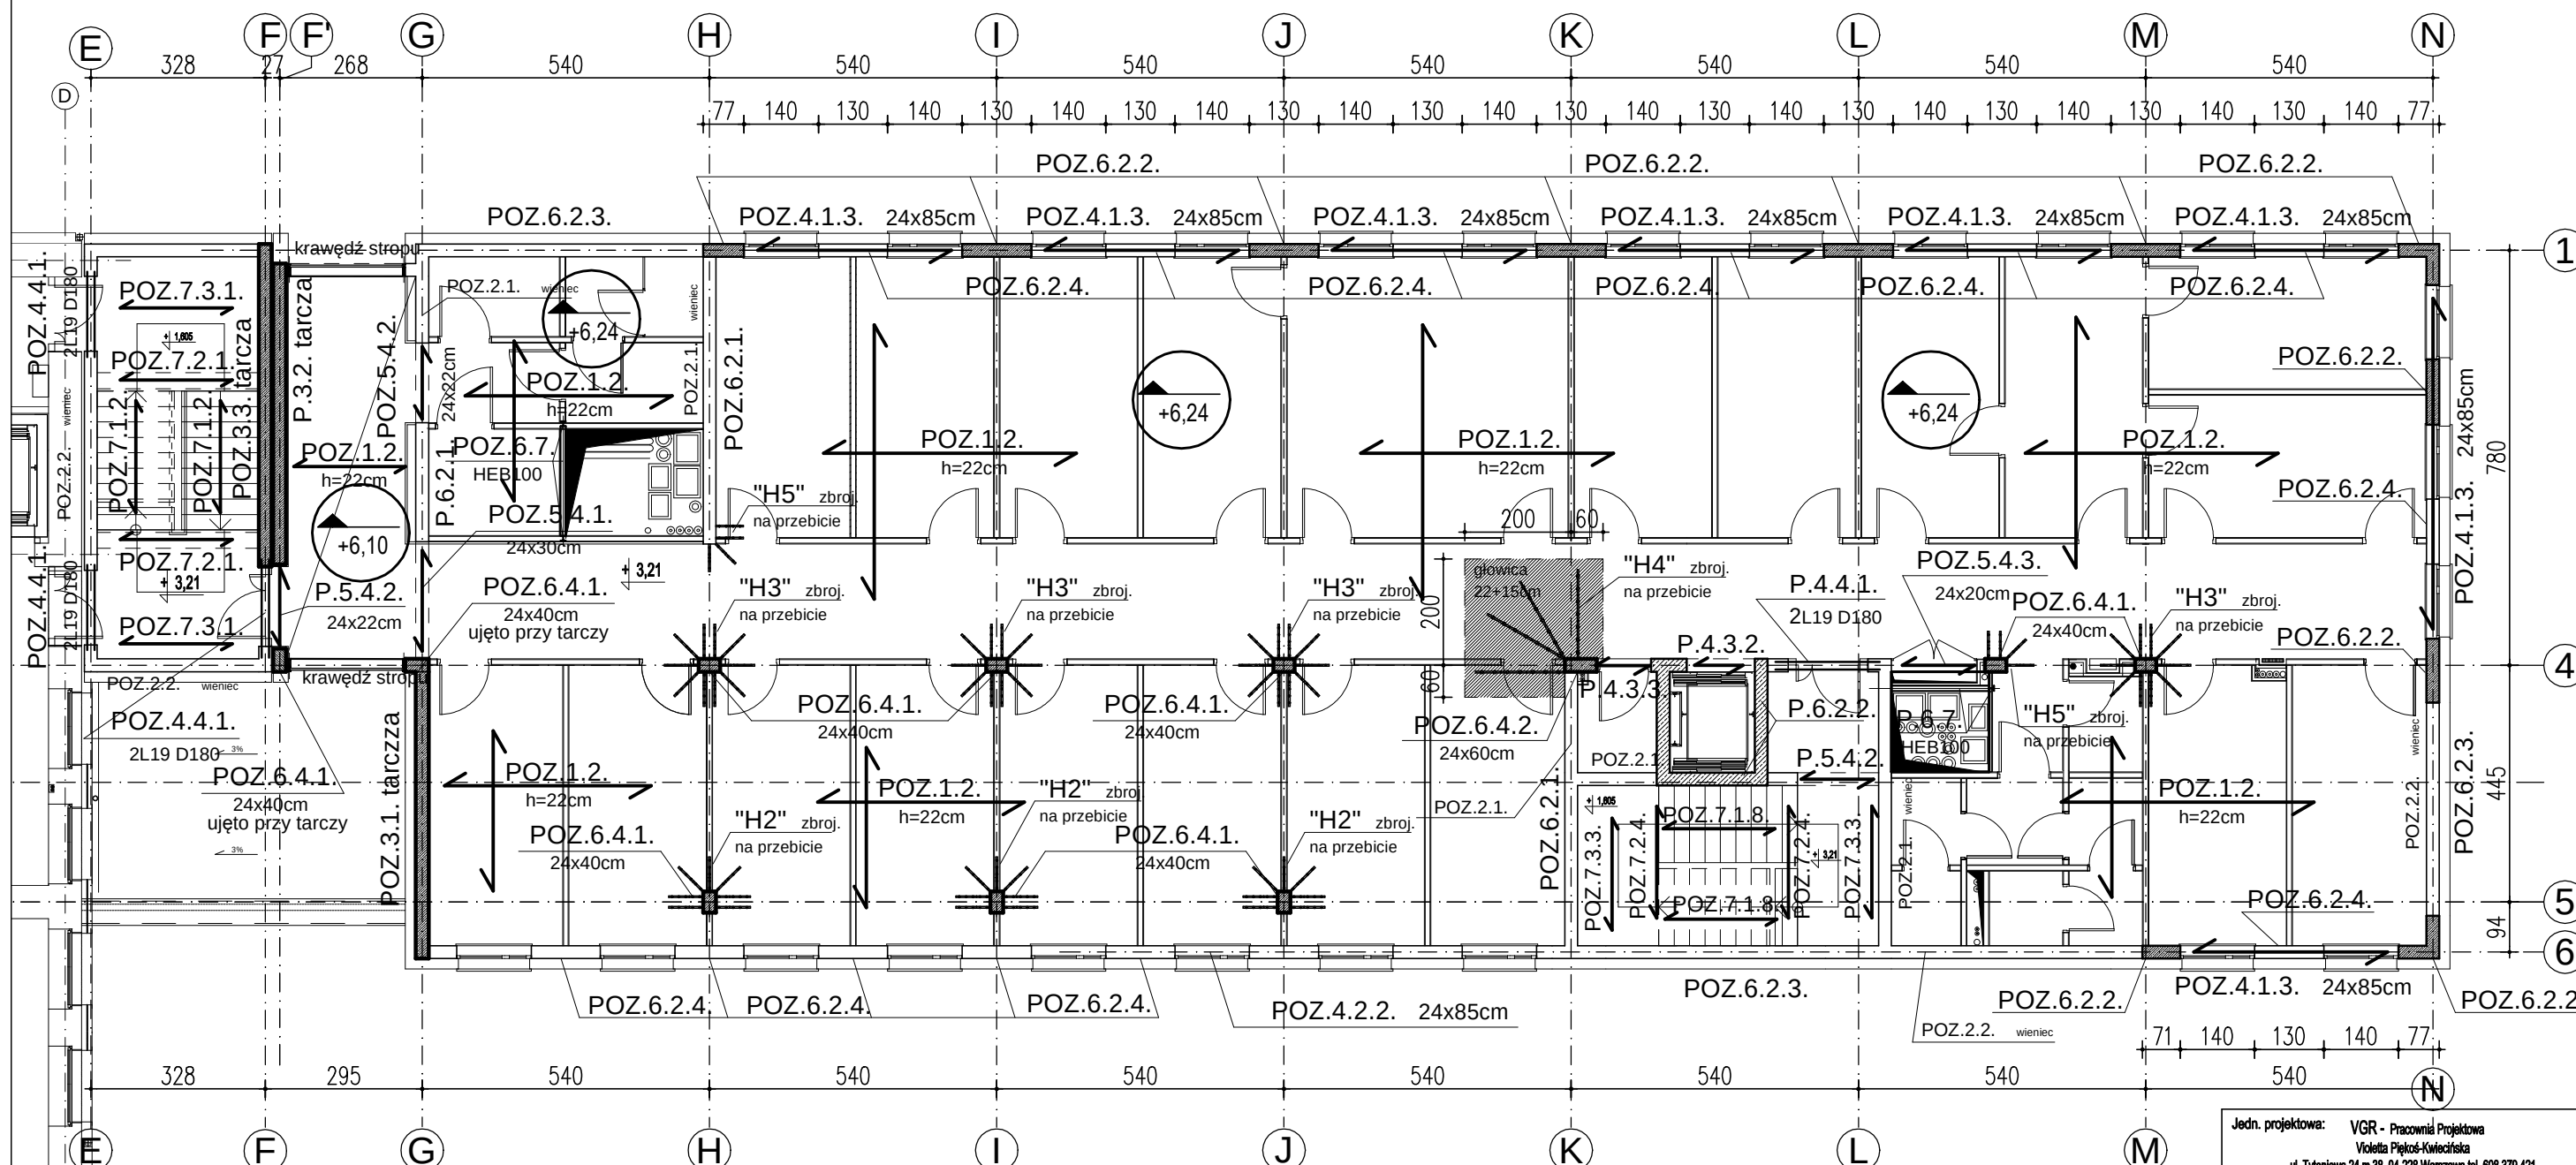

UWAGA!!

Poz.6.2.1. Ściany wewnętrzne
SILKA grubości 24 cm klasy 15 MPa na zaprawie klejowej.

Poz.6.2.2. Filarki nośne w ścianie zewnętrznej
żelbetowe gr. 24 cm z betonu B30

Poz.6.2.3. Ściany zewnętrzne pełne
SILKA grubości 24 cm klasy 15 MPa na zaprawie klejowej.

Poz.6.2.4. Filarki samonośne YTONG grubości 24cm PP2 / 06
na zaprawie klejowej

Schemat rozmieszczenia
pozycji konstrukcyjnych
nad 1 piętrem.

UWAGA:

1. Rozmieszczenie oraz wymiary otworów wg projektu architektury.
2. Strop żelbetowy typu FILIGRAN gr. 22cm z betonu B30 zbrojony stalą B500SP.
3. Zbrojenie na przebiecie trzpieniami HALFEN typu HDB.
4. Zbrojenie wieńców, nadproży i podciągów połączyć ze sobą w sposób zapewniający ciągłość połączenia w każdym punkcie, zachowując niezbędne wymagania normowe.

Jedn. projektowa: VGR - Pracownia Projektowa Violetta Piętko-Kwieciska ul. Tytoniowa 24 m 38, 04-228 Warszawa tel. 608 379 421		
Inwestor: POWIAT PIASECZYŃSKI STAROSTWO POWIATOWE W PIASECZNO 05-050 PIASECZNO, UL. CHYLICZKOWSKA 14		
Temat: "PROJEKT ZAMIENNY PRZEBUDOWA, ROZBUDOWA WRAZ Z TERMOMODERNIZACJĄ BUDYNKU STAROSTWA POWIATOWEGO W PIASECZNO PRZY UL. CZAJEWICZA /4 dz.nr ewid.29, 28 obręb 39 kategoria obiektu XII"		
Adres: STAROSTWO POWIATOWE W PIASECZNO 05-050 PIASECZNO, UL. CZAJEWICZA 24		
PROJEKTANT mgr inż. Jan Mądry nr upr. NB-W-7210/129/78 CZŁONEK K-PO IZBY INŻYNIERÓW BUD. KUPIBIO/1568/1		
SPRAWDZAJĄCY mgr inż. Zbigniew Mądry upr. nr WKP/0023/POOK/03 CZŁONEK W.O. IZBY INŻYNIERÓW BUD. WKP/BIO/0424/04		
Branża: Konstrukcja		
Stadium: Projekt budowlany		
Nazwa rysunku: Rzut 1 Piętra		
Data: 07 2016	Skala: 1:125	Nr rysunku: 3/k/9