


RZUT PIWNICY.
skala 1:125

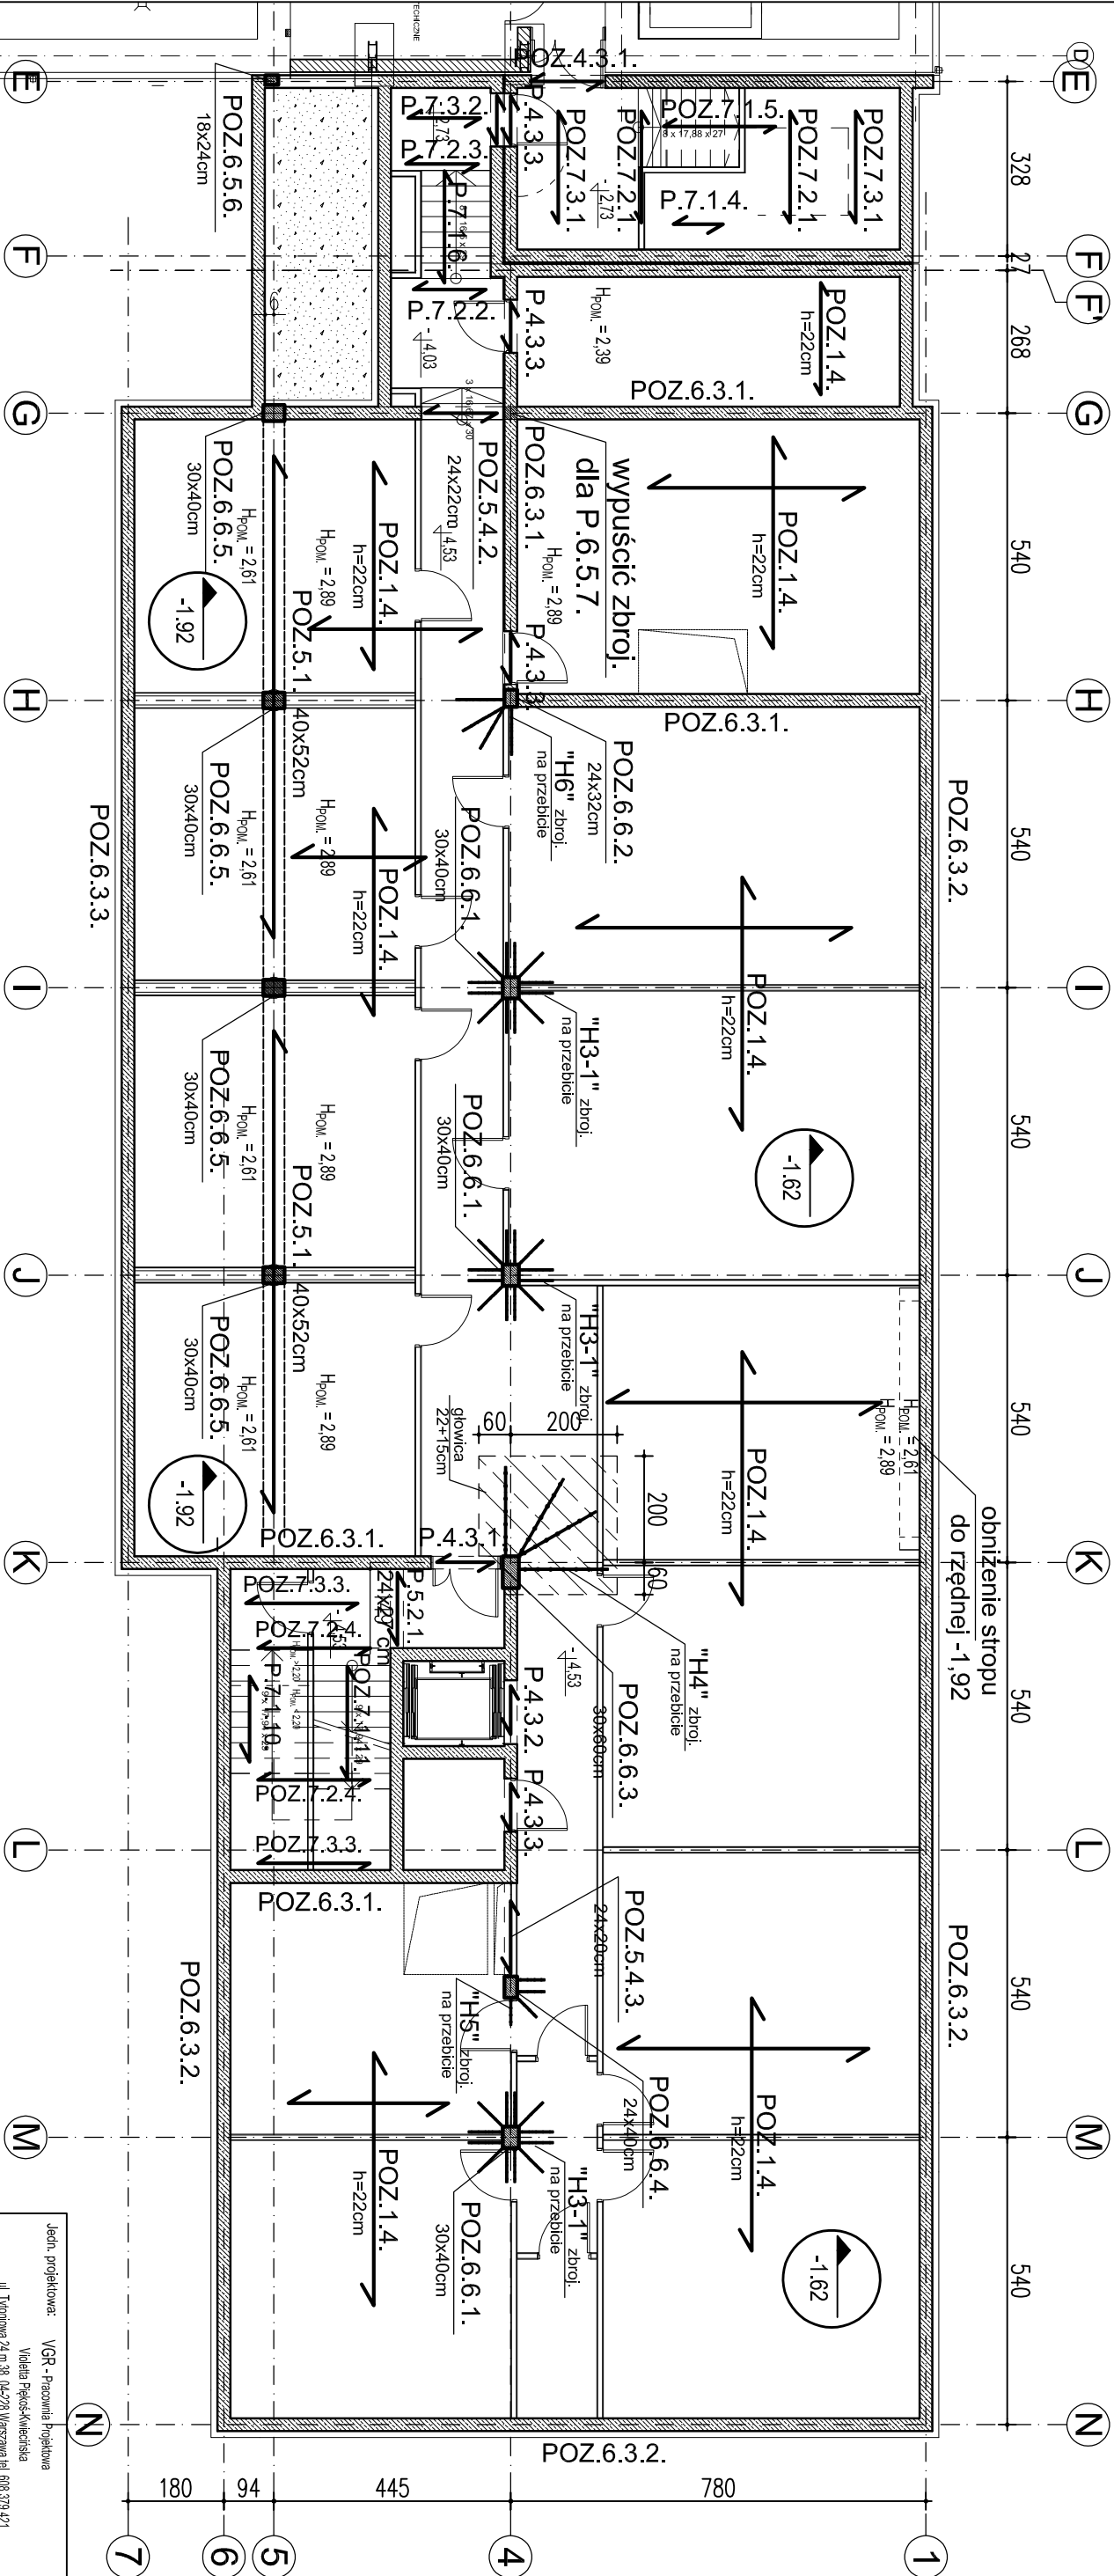

UWAGA!!

- Poz.6.3.1. Ściany wewnętrzne
żelbetowe beton B30 grubości 24 cm.
- Poz.6.3.2. Ściany zewnętrzne
żelbetowe beton B30 grubości 24 cm.
- Poz.6.3.3. Ściany zewnętrzne
żelbetowe beton B30 grubości 24 cm.

Uwaga !
SCHEMATY ROZPATRYWAĆ
ŁĄCZNIE Z PROJEKTEM ARCHITEKTURY.

Schemat rozmieszczenia
pozycji konstrukcyjnych
nad piwnicą.

Jedn. projektowa: VGR - Pracownia Projektowa Violetta Piękoś-Kwieciska ul. Tytłowa 24 m.38. 04-228 Warszawa tel. 608 379 421	
Inwestor: FONMAT PIASECZNYSKI STAROSTWO POWIATOWE W PIASECZNYM 05-500 PIASECZNO, UL. CHYLIKOWSKA 14	
Temat: DOBUDOWA DOISTNIENIEGO BUDYNKU STAROSTWA POWIATOWEGO NOWEJ CZĘŚCI PRZEMIAŁOWEJ NA USŁUGI ADMINISTRACJI TERENOWEJ	
Adres: STAROSTWO POWIATOWE W PIASECZNYM 05-500 PIASECZNO, UL. CZAJENICZA 24	
PROJEKTANT mgr inż. Jan Mały	
mgr inż. NIK-W-7210.129/78 CZŁONEK K-P.O. IZBY INŻYNIERÓW BUD. KUPRO-156801 SPRAWDZAJĄCY mgr inż. Zbigniew Mały	
mgr inż. WKS-W-023 POK-03 CZŁONEK W.O. IZBY INŻYNIERÓW BUD. WKP-BO-042404	
Brutto: Konstrukcja	
Siedlono: Projekt budowlany	
Nazwa rysunku: Rzut piwnic	
Data: 07.2016	Skala: 1:125
Nr rysunku: 1/K/5	