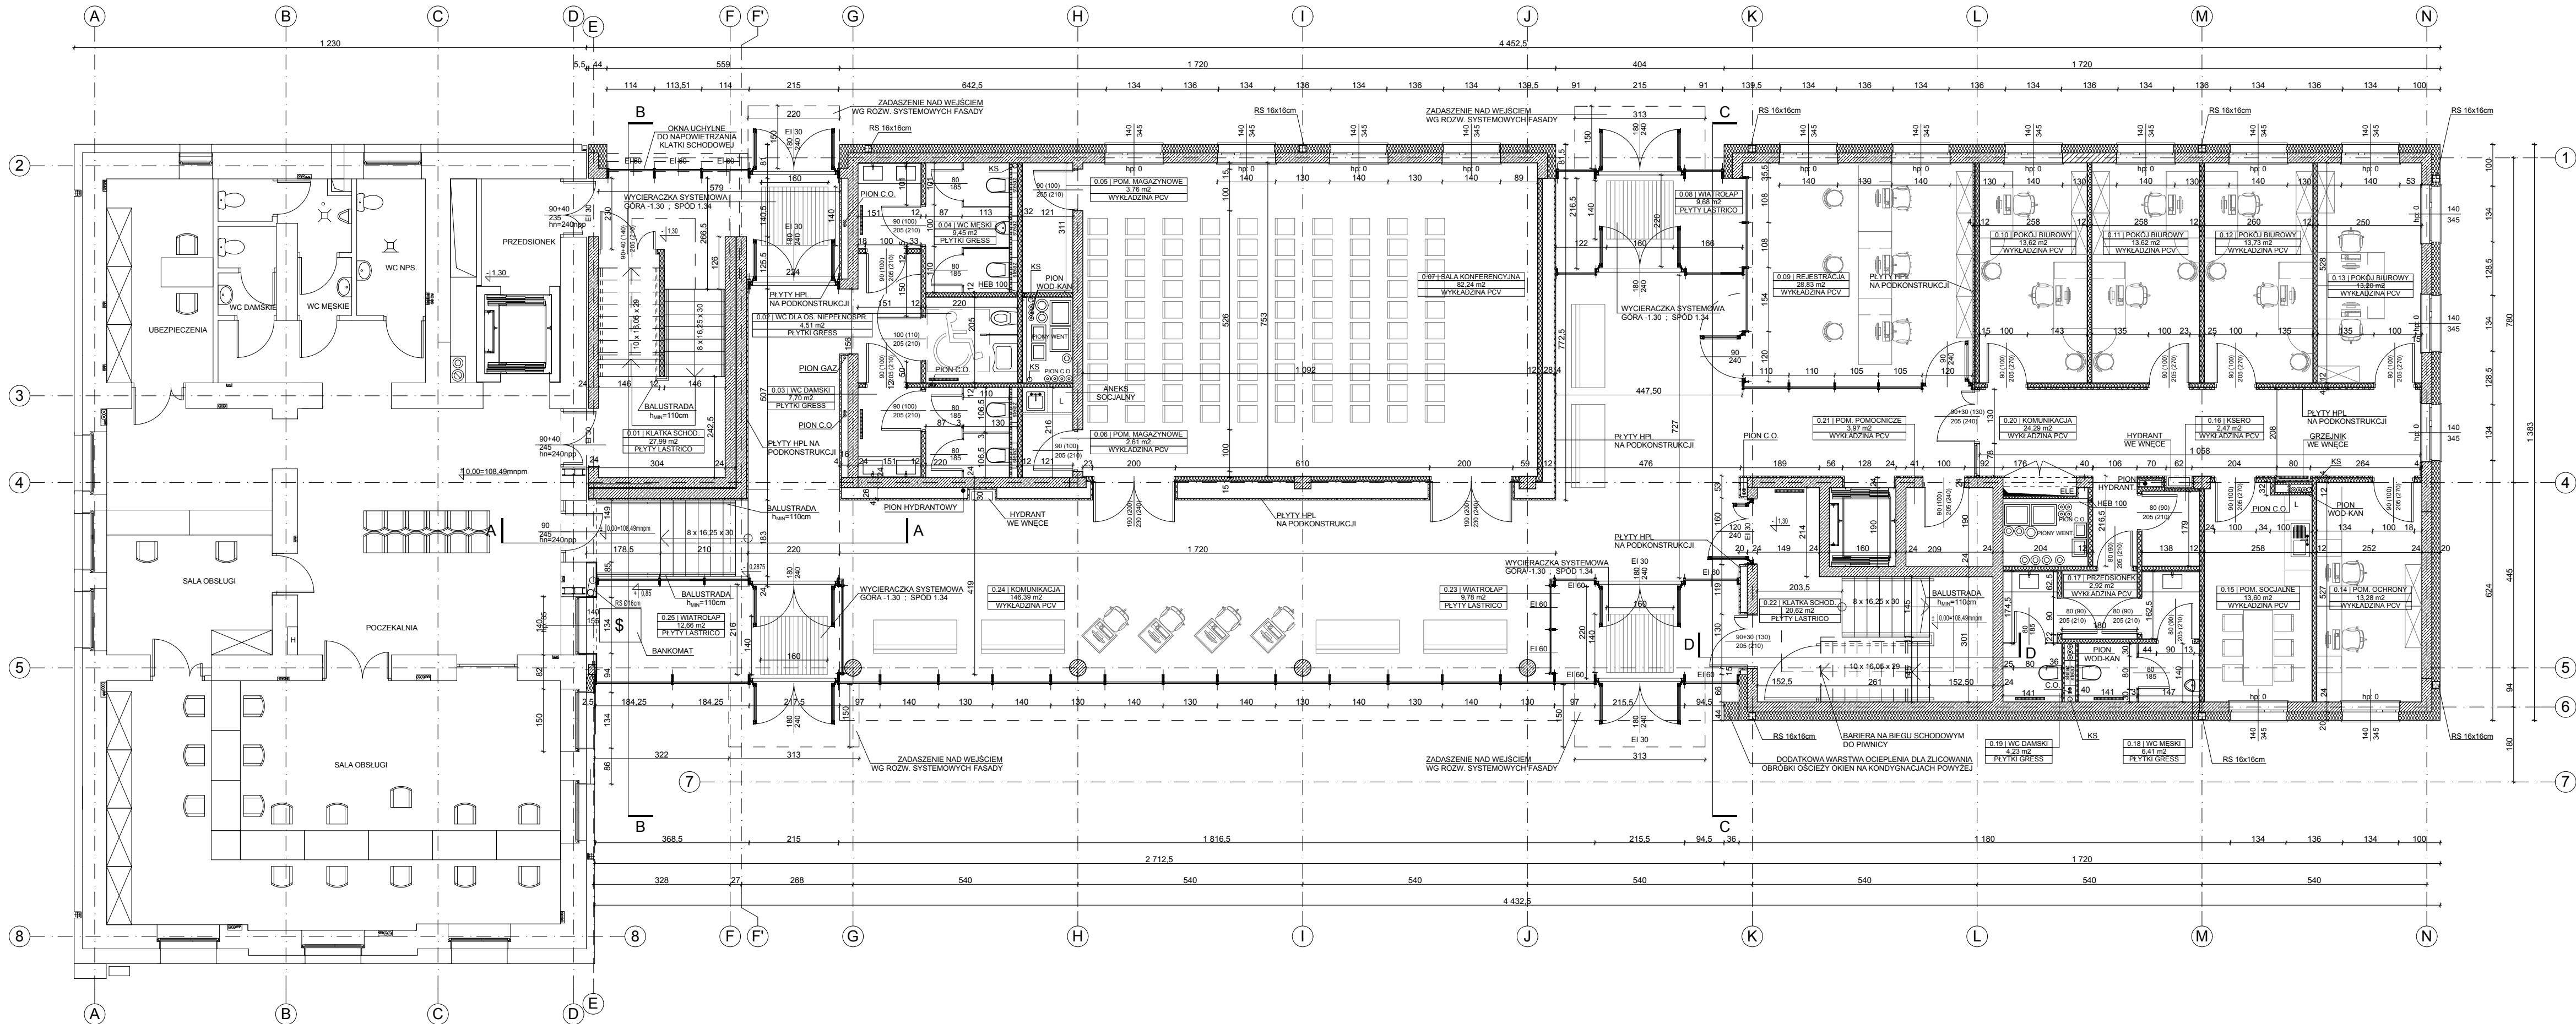


- Wykonawca przed przystąpieniem do realizacji zobowiązany jest do zapoznania się ze wszystkimi dostępnymi dokumentacjami branżowymi i budowlanymi.
- Architektura jest projektem nadrzędnym.
- Wymiary na rysunkach należy sprawdzić ze stanem rzeczywistym.
- Wszelkie zmiany w projekcie należy ustalać z projektantem i Inwestorem.
- Zastosowane elementy i urządzenia, jak też materiały i wyroby budowlane i instalacyjne powinny posiadać stosowne certyfikaty dopuszczenia do stosowania w Polsce.
- W sprawach nieokreślonych obowiązują:
 - warunki techniczne wykonania i odbioru robót budowlano-montażowych
 - Polskie Normy (PN)
 - instrukcje, wytyczne, świadectwa dopuszczenia, atesty ITB
 - instrukcje, wytyczne i warunki techniczne producentów i dostawców materiałów budowlano-instalacyjnych
- Projekt powinien być realizowany przez uprawnionego wykonawcę, zgodnie z przepisami i sztuką budowlaną.
- Wszystkie wymiary podane bez miana są w centymetrach
- Srednice przewodów instalacyjnych w milimetrach
- Obowiązkiem wykonawcy robót jest sprawdzić wszystkie wymiary w naturze i przekazać informacje o zmianach w wymiarach do biura architektonicznego

Jedn. projektowa:			VGR - Pracownia Projektowa Violetta Piękoś-Kwiecińska ul. Tyłoniowa 24 m 38, 04-228 Warszawa tel. 608 379 421		
Inwestor:			POWIAT PIASECZYŃSKI STAROSTWO POWIATOWE W PIASECZNE 05-500 PIASECZNO, UL. CHYLICKOWSKA 14		
Temat:			PROJEKT ZMIENNY PRZEBUDOWA, ROZBUDOWA WRAZ Z TERMOIZOLACJĄ BUDYNKU STAROSTWA POWIATOWEGO W PIASECZNE PRZY UL. CZAJEWICZA 2/4 dz.nr ewid. 29, 28 obręb 39 kategoria obiektu XII		
Adres:			STAROSTWO POWIATOWE W PIASECZNE 05-500 PIASECZNO, UL. CZAJEWICZA 2/4		
ZESPÓŁ PROJEKTOWY: mgr inż. arch. V. Piękoś-Kwiecińska upr. nr 356/92 mgr inż. arch. Krystian Kwieciński OPRACOWUJĄCY: mgr inż. arch. Piotr Nowicki, mgr inż. arch. Kamil Jasik SPRAWDZAJĄCY: mgr inż. arch. Jolanta Sołtan upr. Wa-369/90					
Branża:			Architektura		
Stadium:			Projekt budowlany		
Nazwa rysunku:			Rzut Parteru		
Data: 07.2016		Skala: 1:100		Nr rysunku: A-03	