


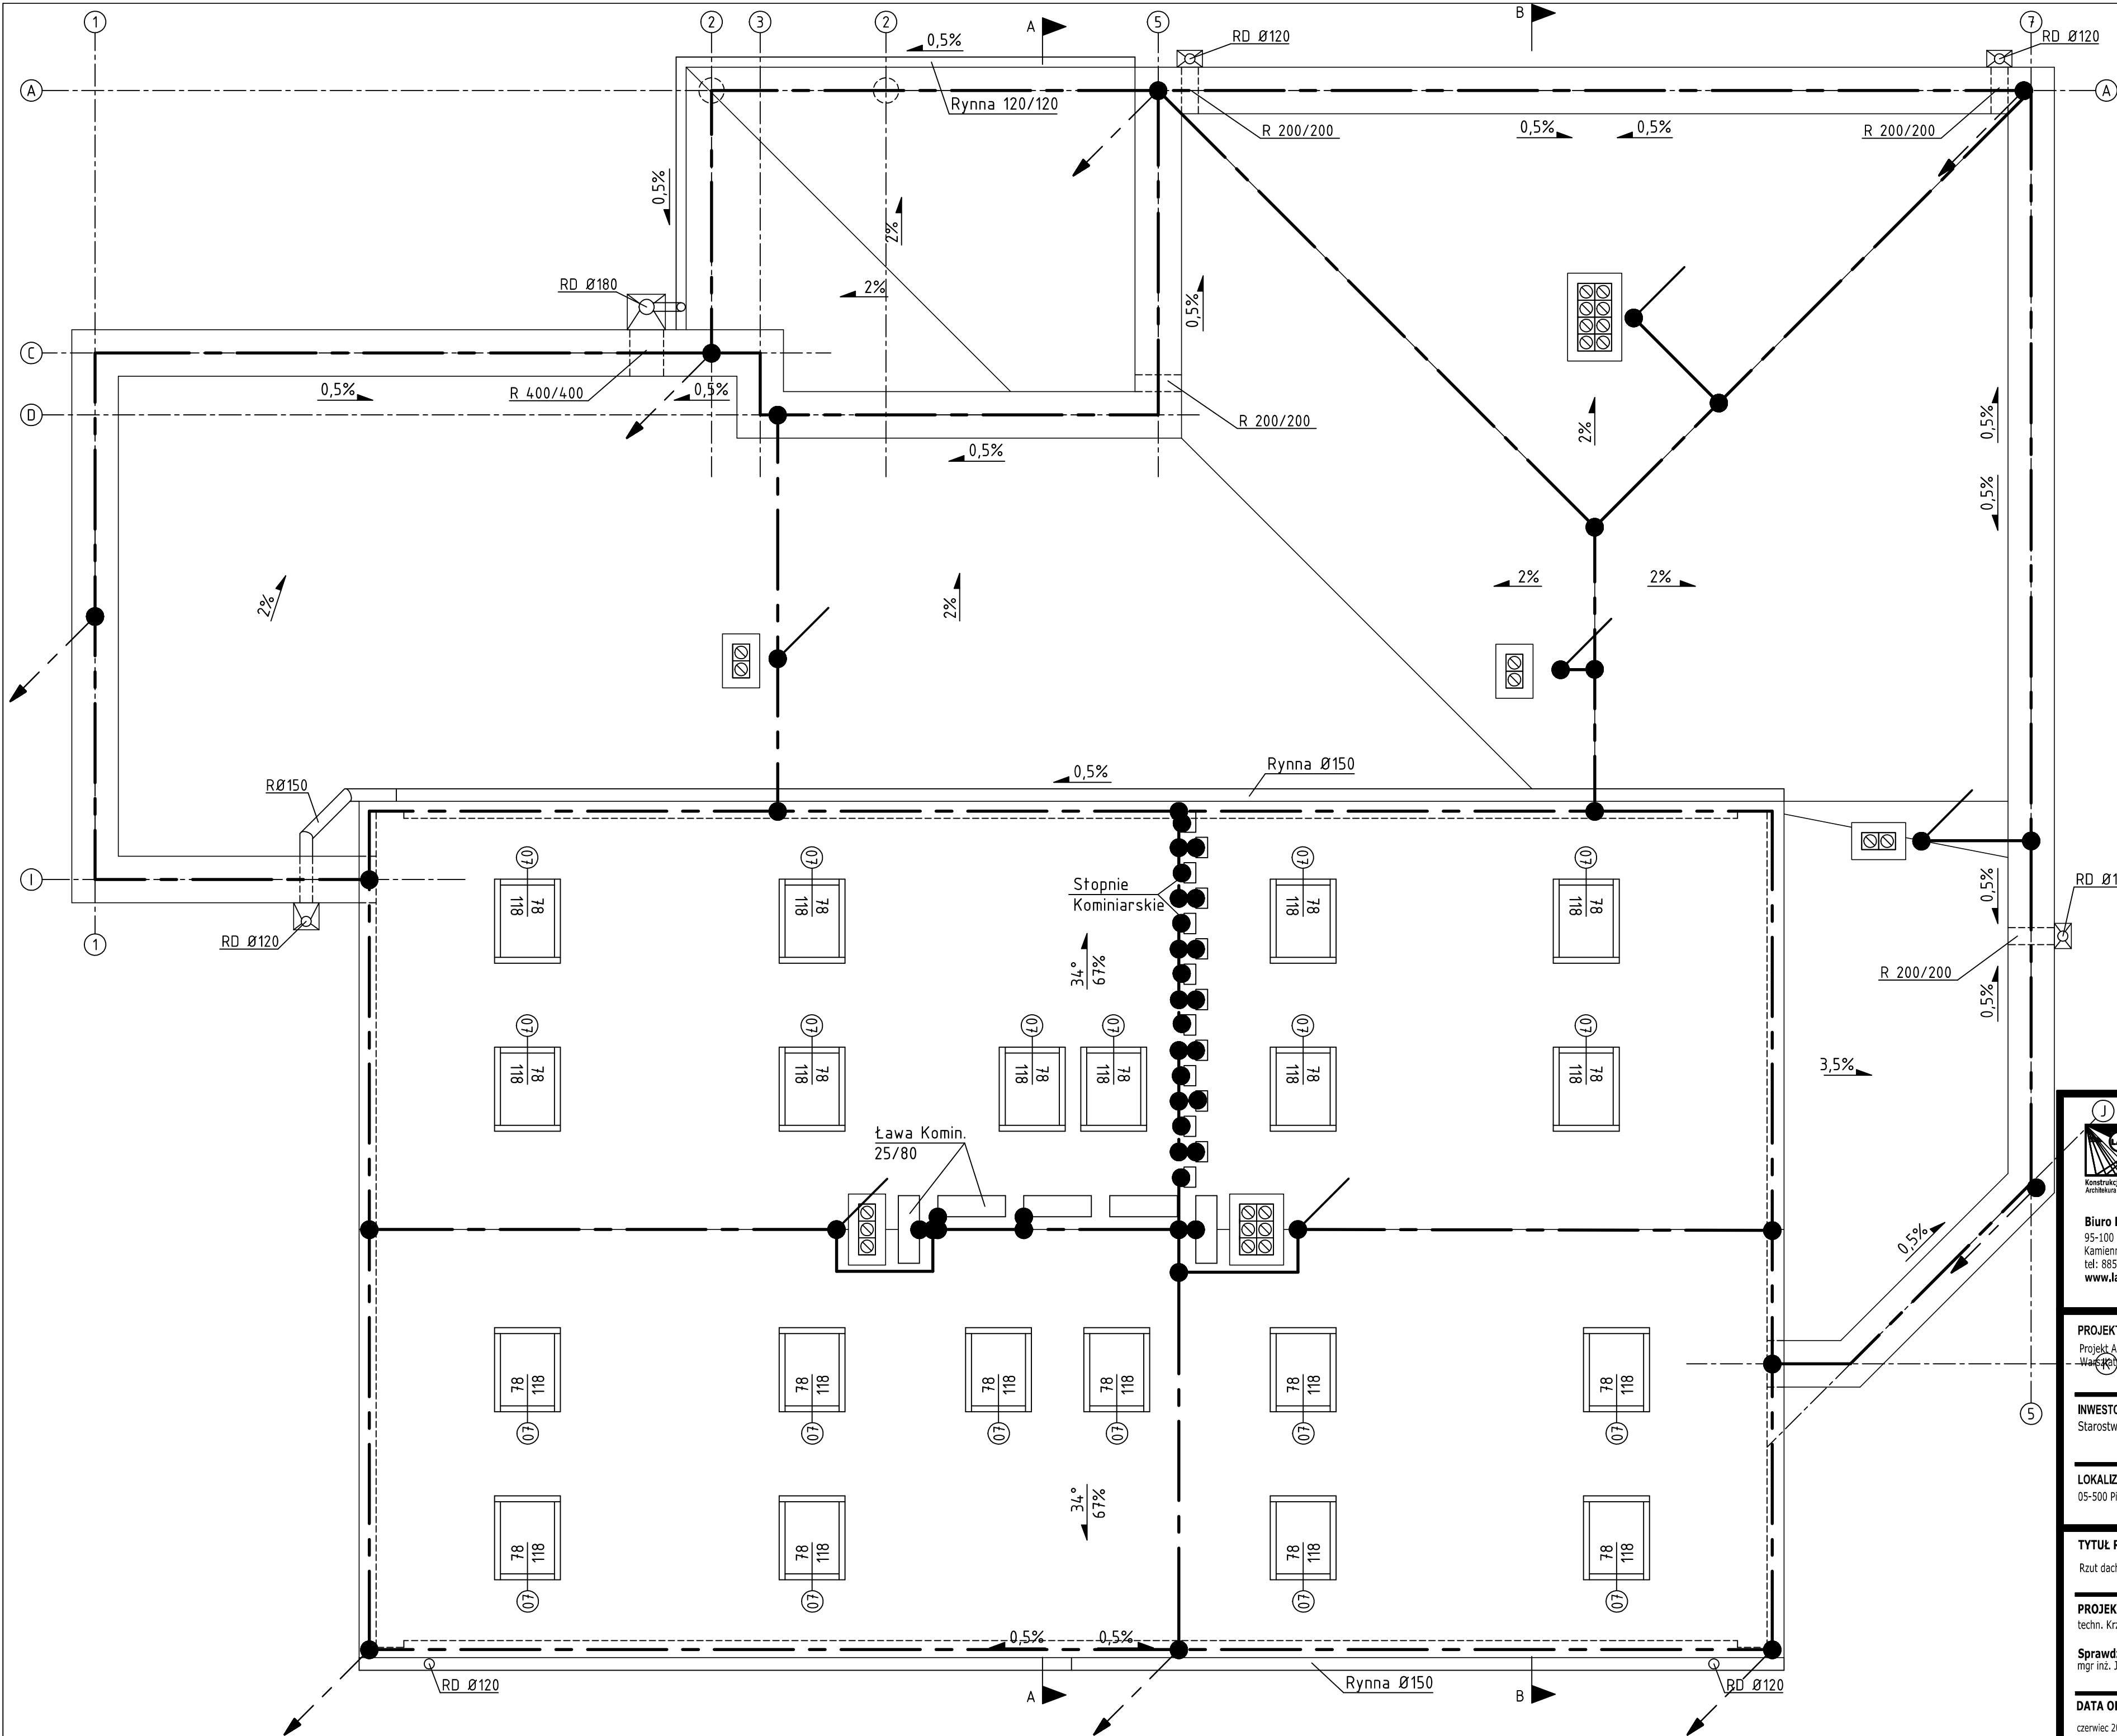



LAU

Biurowie Projektów i Obsługi Inwestycji
95-100 ZGIERZ
Kamienna 64
tel: 885 331 437
www.lauconstruction.pl

PROJEKT:
Projekt Adaptacji Budynku przy ul Chyliczkowskiej 20B na
Warszawę (Funkcja Usługowa - Edukacyjna)

INWESTOR:
Starostwo Powiatowe w Pleszewie

LOKALIZACJA:
05-500 Pleszewo, ul Chyliczkowska 20B dz 8/7 obręb 27

TYTUŁ RYSUNKU: Rzut dachu – instalacje elektryczne	REWIZJA: A
--	----------------------

PROJEKTOWAŁ: techn. Krzysztof Kozal	NR UPRAWNIENI: 186/89/WŁ	PODPIS:
---	------------------------------------	----------------

Sprawdził: mgr inż. Jerzy Szymański	149/74 Łw
---	-----------

DATA OPRAC: czerwiec 2017	SKALA: 1:50	BRANŻA: Elektryczna	FORMAT: A2	NR RYS: E.2.
-------------------------------------	-----------------------	-------------------------------	----------------------	------------------------