



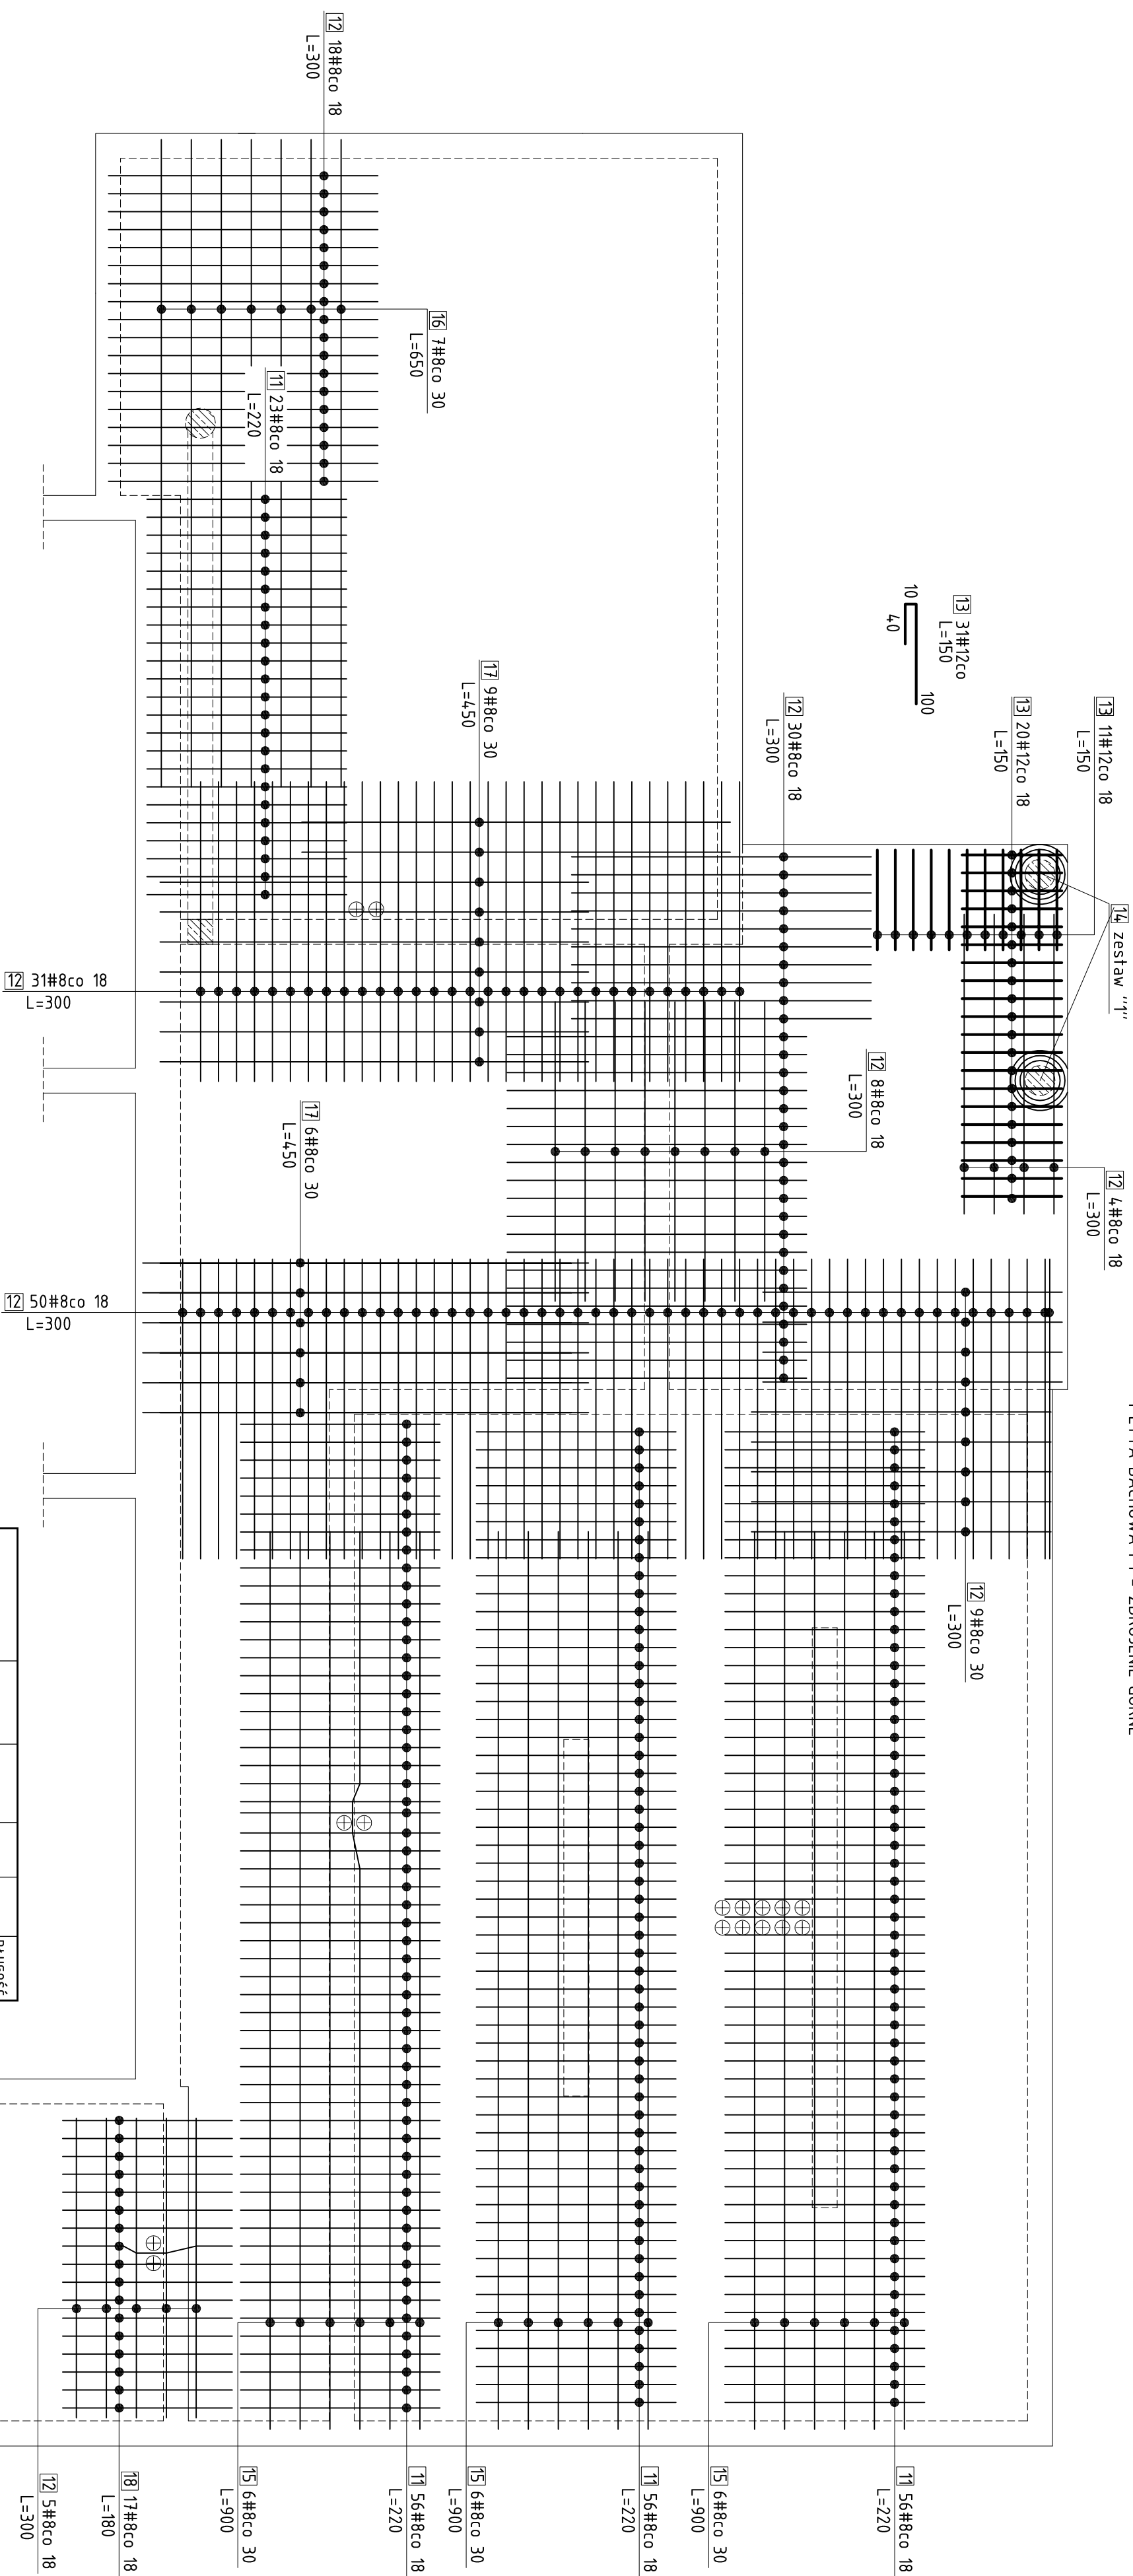

Beton:
C 20/25
Stal:
RB 500W
otulina: 20mm

Nr	ŠPECIFIKACIJA [mm]	DUGUŠEĆE [mm]	SZTUK	DUGUŠEĆE IČAČNA [m]
				#8 #12
1	12	34,00	36	R8500W R122,40W
2	12	24,00	25	
3	6	90,00	77	693,00
4	8	103,50	34	351,90
5	8	55,50	4,7	260,85
6	8	32,00	11	35,20
7	8	58,00	11	63,80
8	8	67,50	12	75,00
9	8	60,00	4	24,00
10	8	63,00	13	81,90
11	8	22,00	215	4,733,00
12	8	30,00	4,4	132,00
13	12	15,00	31	
14	8	175,80	4	70,32
15	8	99,00	27	243,00
16	8	65,00	8	52,00
17	8	45,00		6,15
18	8	80,00	33	264
SUMA [m]:				2887,47 228,90
MASA				119,35 2,57
MASA IČAČNA [kg]:				1342,57

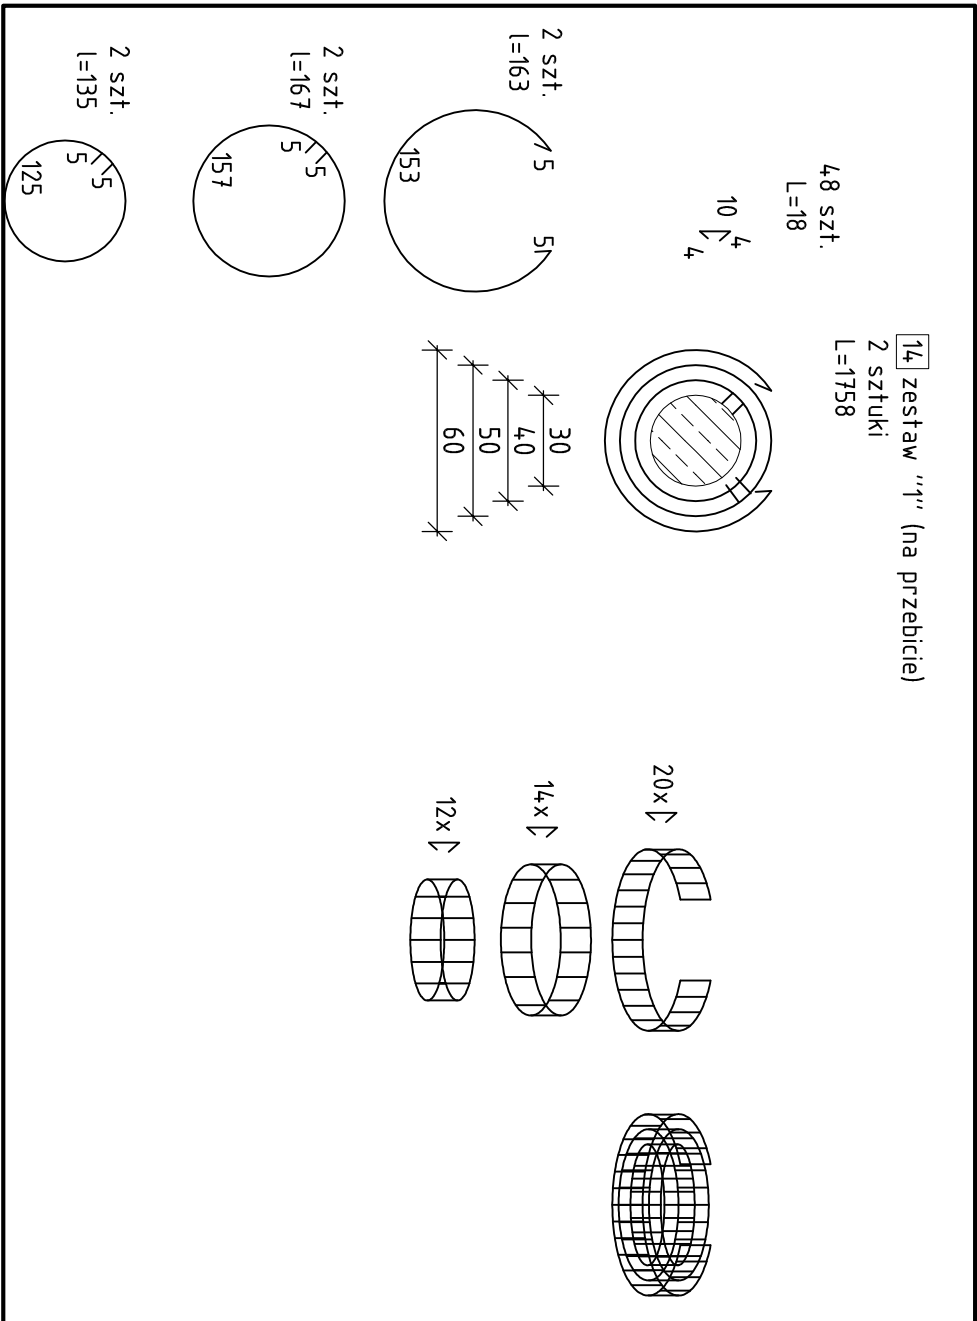

Biuro Projektów i Obsługi Inwestycji

95-100 ZGIERZ
Kamienka 64
tel: 885 331 437
www.lauconstruction.pl

FLAV

PROJEKT:

Projekt wykonawczy Przebudowy i Rozbudowy Budynku przy ul. Chylickowskiej 20B w Celu Adaptacji na Warsztaty (Funkcja Usługowa - Edukacyjna)

INVESTOR

Starostwo Powiatowe w Piasecznie

LOKALIZACJA:

05-500 Piaseczno, ul Chyliczkowska 20B dz 8/7 obręb 27

TYTUŁ RYSUNKU:

P1 Zbrojenie Górne

REWIZJA

A

PROJEKTOWAL:

mgr inż. Wojciech Lau

Sprawdził:

Sprawdził:

NR UPRAWNIENÍ: _____ **PODPIS:** _____

L0D/1189/P00K/09

PODPIS:

mgr inż. Andrzej Sobczak

czerveniec 2017

SKALA

1:50

ANZA:

Instrukcija

FORMAT:

A2

NR RYS

k.7.