




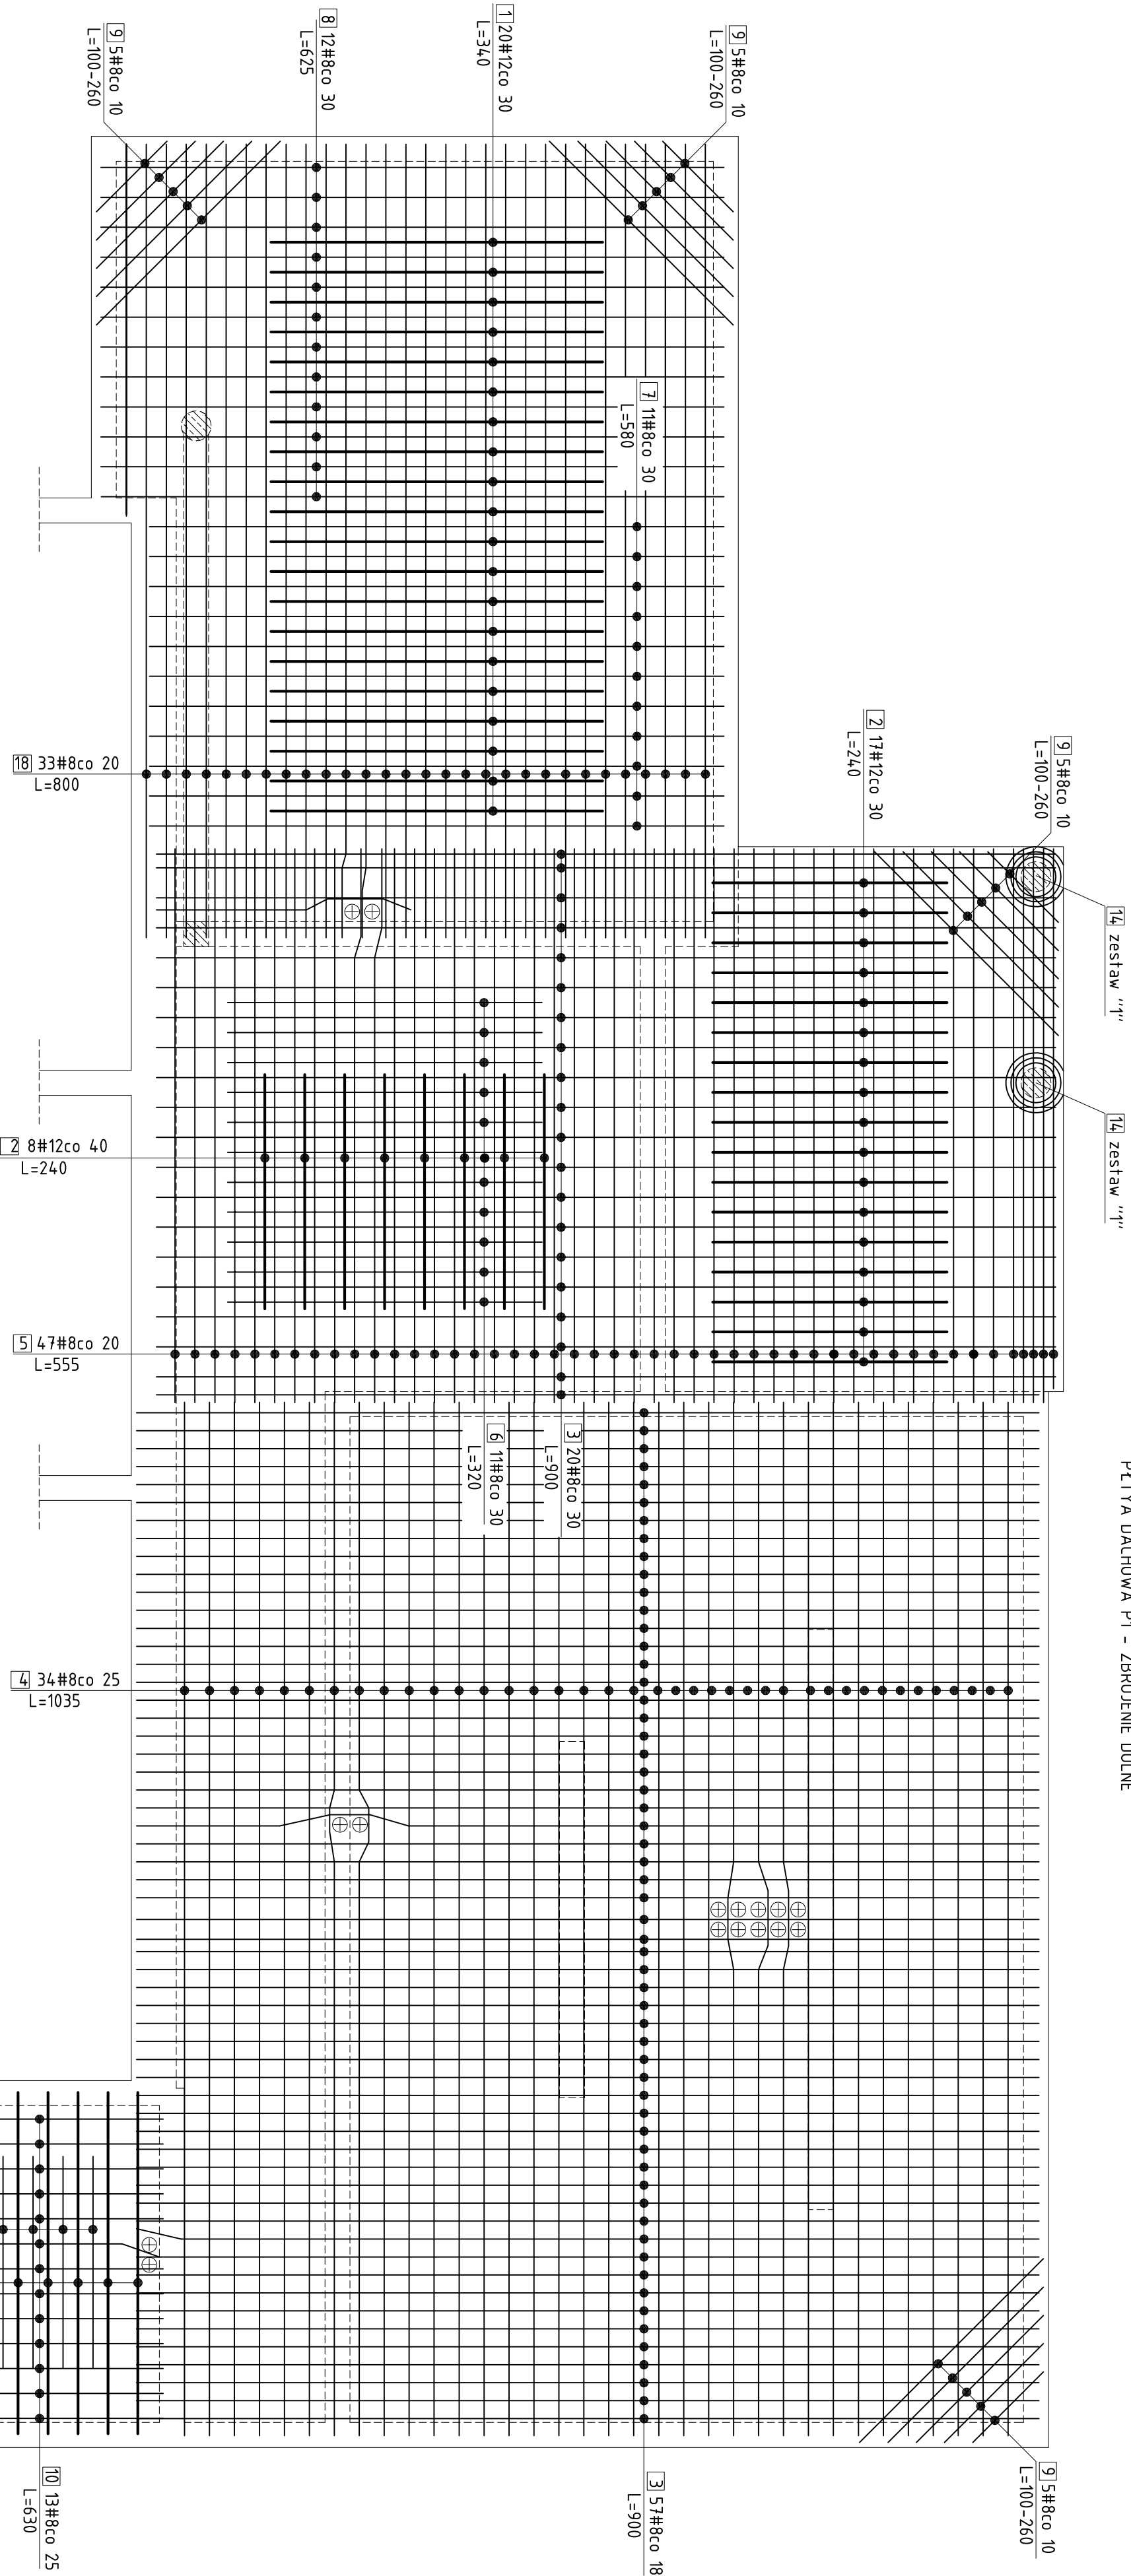

Nr	ŚREDNICA [mm]	DŁUGOŚĆ [mm]	SZTUK	ŁĄCZNA DŁUGOŚĆ ŁĄCZNA [m]
1	12	34,00	36	1224,00
2	12	24,00	25	600,00
3	8	9000	77	693,00
4	8	10350	34	351,90
5	8	5550	42	260,95
6	8	3200	11	35,20
7	8	5800	11	63,80
8	8	6250	12	75,00
9	8	6000	4	24,00
10	8	6300	13	81,90
11	8	2200	215	473,00
12	8	3000	44	132,00
13	12	1500	31	46,50
14	8	17580	4	70,32
15	8	9000	27	243,00
16	8	6500	8	52,00
17	8	4500	15	67,50
18	8	8000	33	264,00
SUMA [m]:			2882,47	246,92
MASA ŁĄCZNA [kg]:			1193,25	24,22
			1342,57	

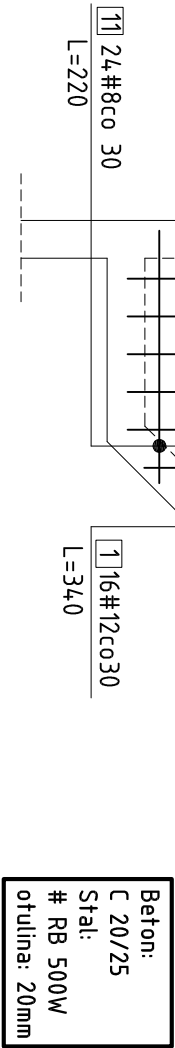

Beton: C 20/25
Stal: RB 500W
ośłupina: 20mm

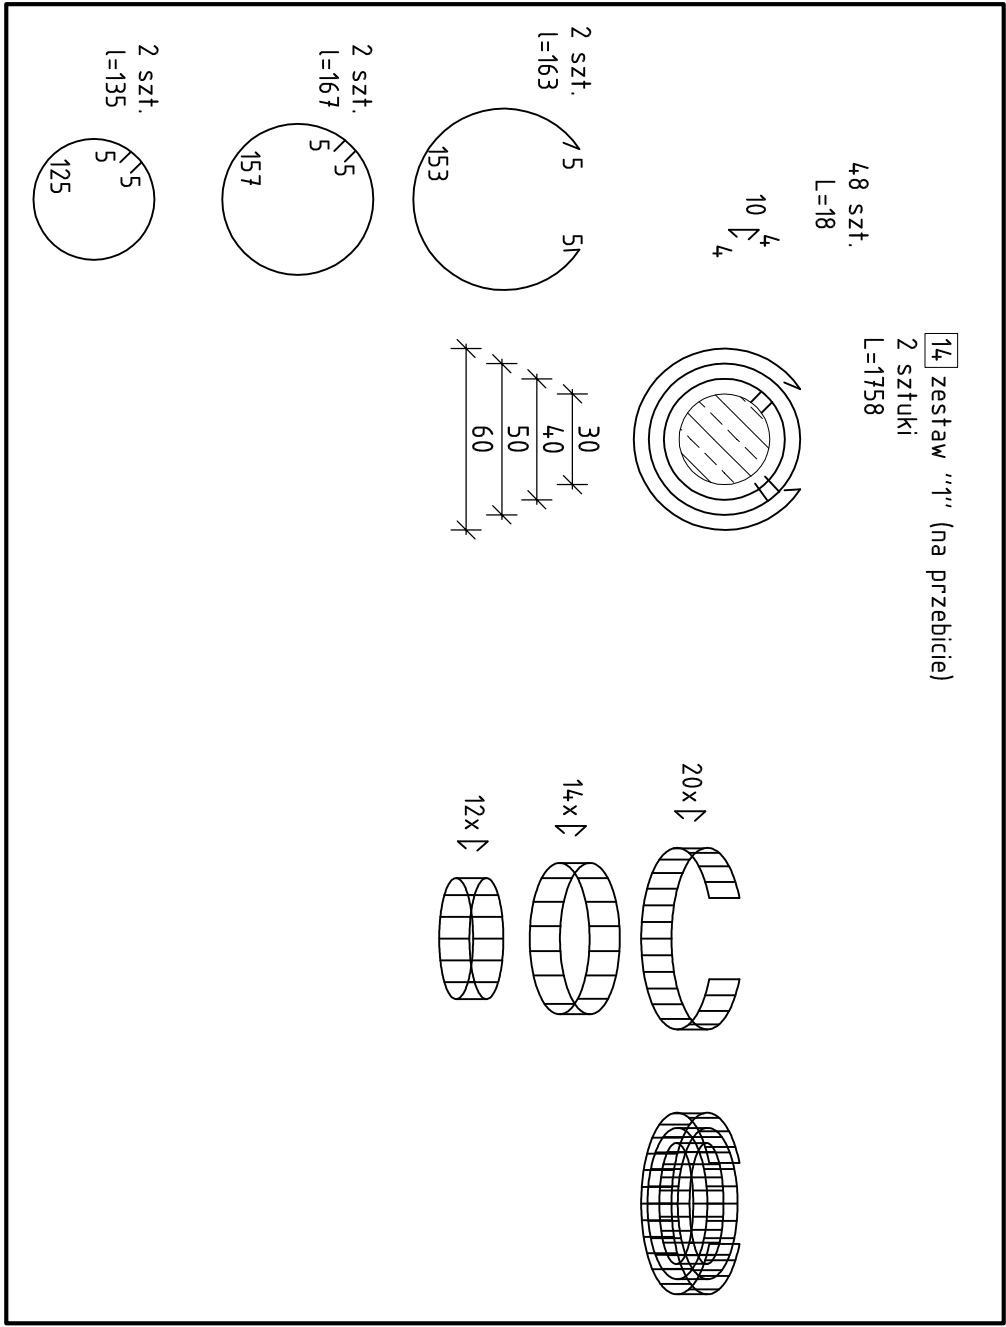

LAU

Biuro Projektów i Obsługi Inwestycji
95-100 ZGIERZ
Kamień 64
tel. 855 331 437
www.lauconstruction.pl

PROJEKT:
Projekt wykonawczy Prebudowy i Rozbudowy Budyńku przy ul. Cieplickiej 20B w celu Adaptacji na Warsztat (funkcja Usługowa - Edukacyjna)

INWESTOR:
Stowarzyszenie Powiatowe w Pleszewie

LOKALIZACJA:
05-500 Pleszewo, ul. Cieplicka 20B dz. 8/7 obręb 27

Tytuł rysunku:
P1 Zbrojenie Dolne

PROJEKTOWAŁ:
mgr inż. Wojciech Lau

REWIZJA:
A

SPRAWDZIŁ:
mgr inż. Andrzej Sorczak

NR UPRAWNIENI:
L001/189POCK/09

PODPIS:

Współpraca:
mgr inż. Karol Kowalczyk

DATA OPRAC:
czerwiec 2017

NR RYS:

SKALA:
1:50

BRANŻA:
konstrukcja

FORMAT:
A2

K:6