


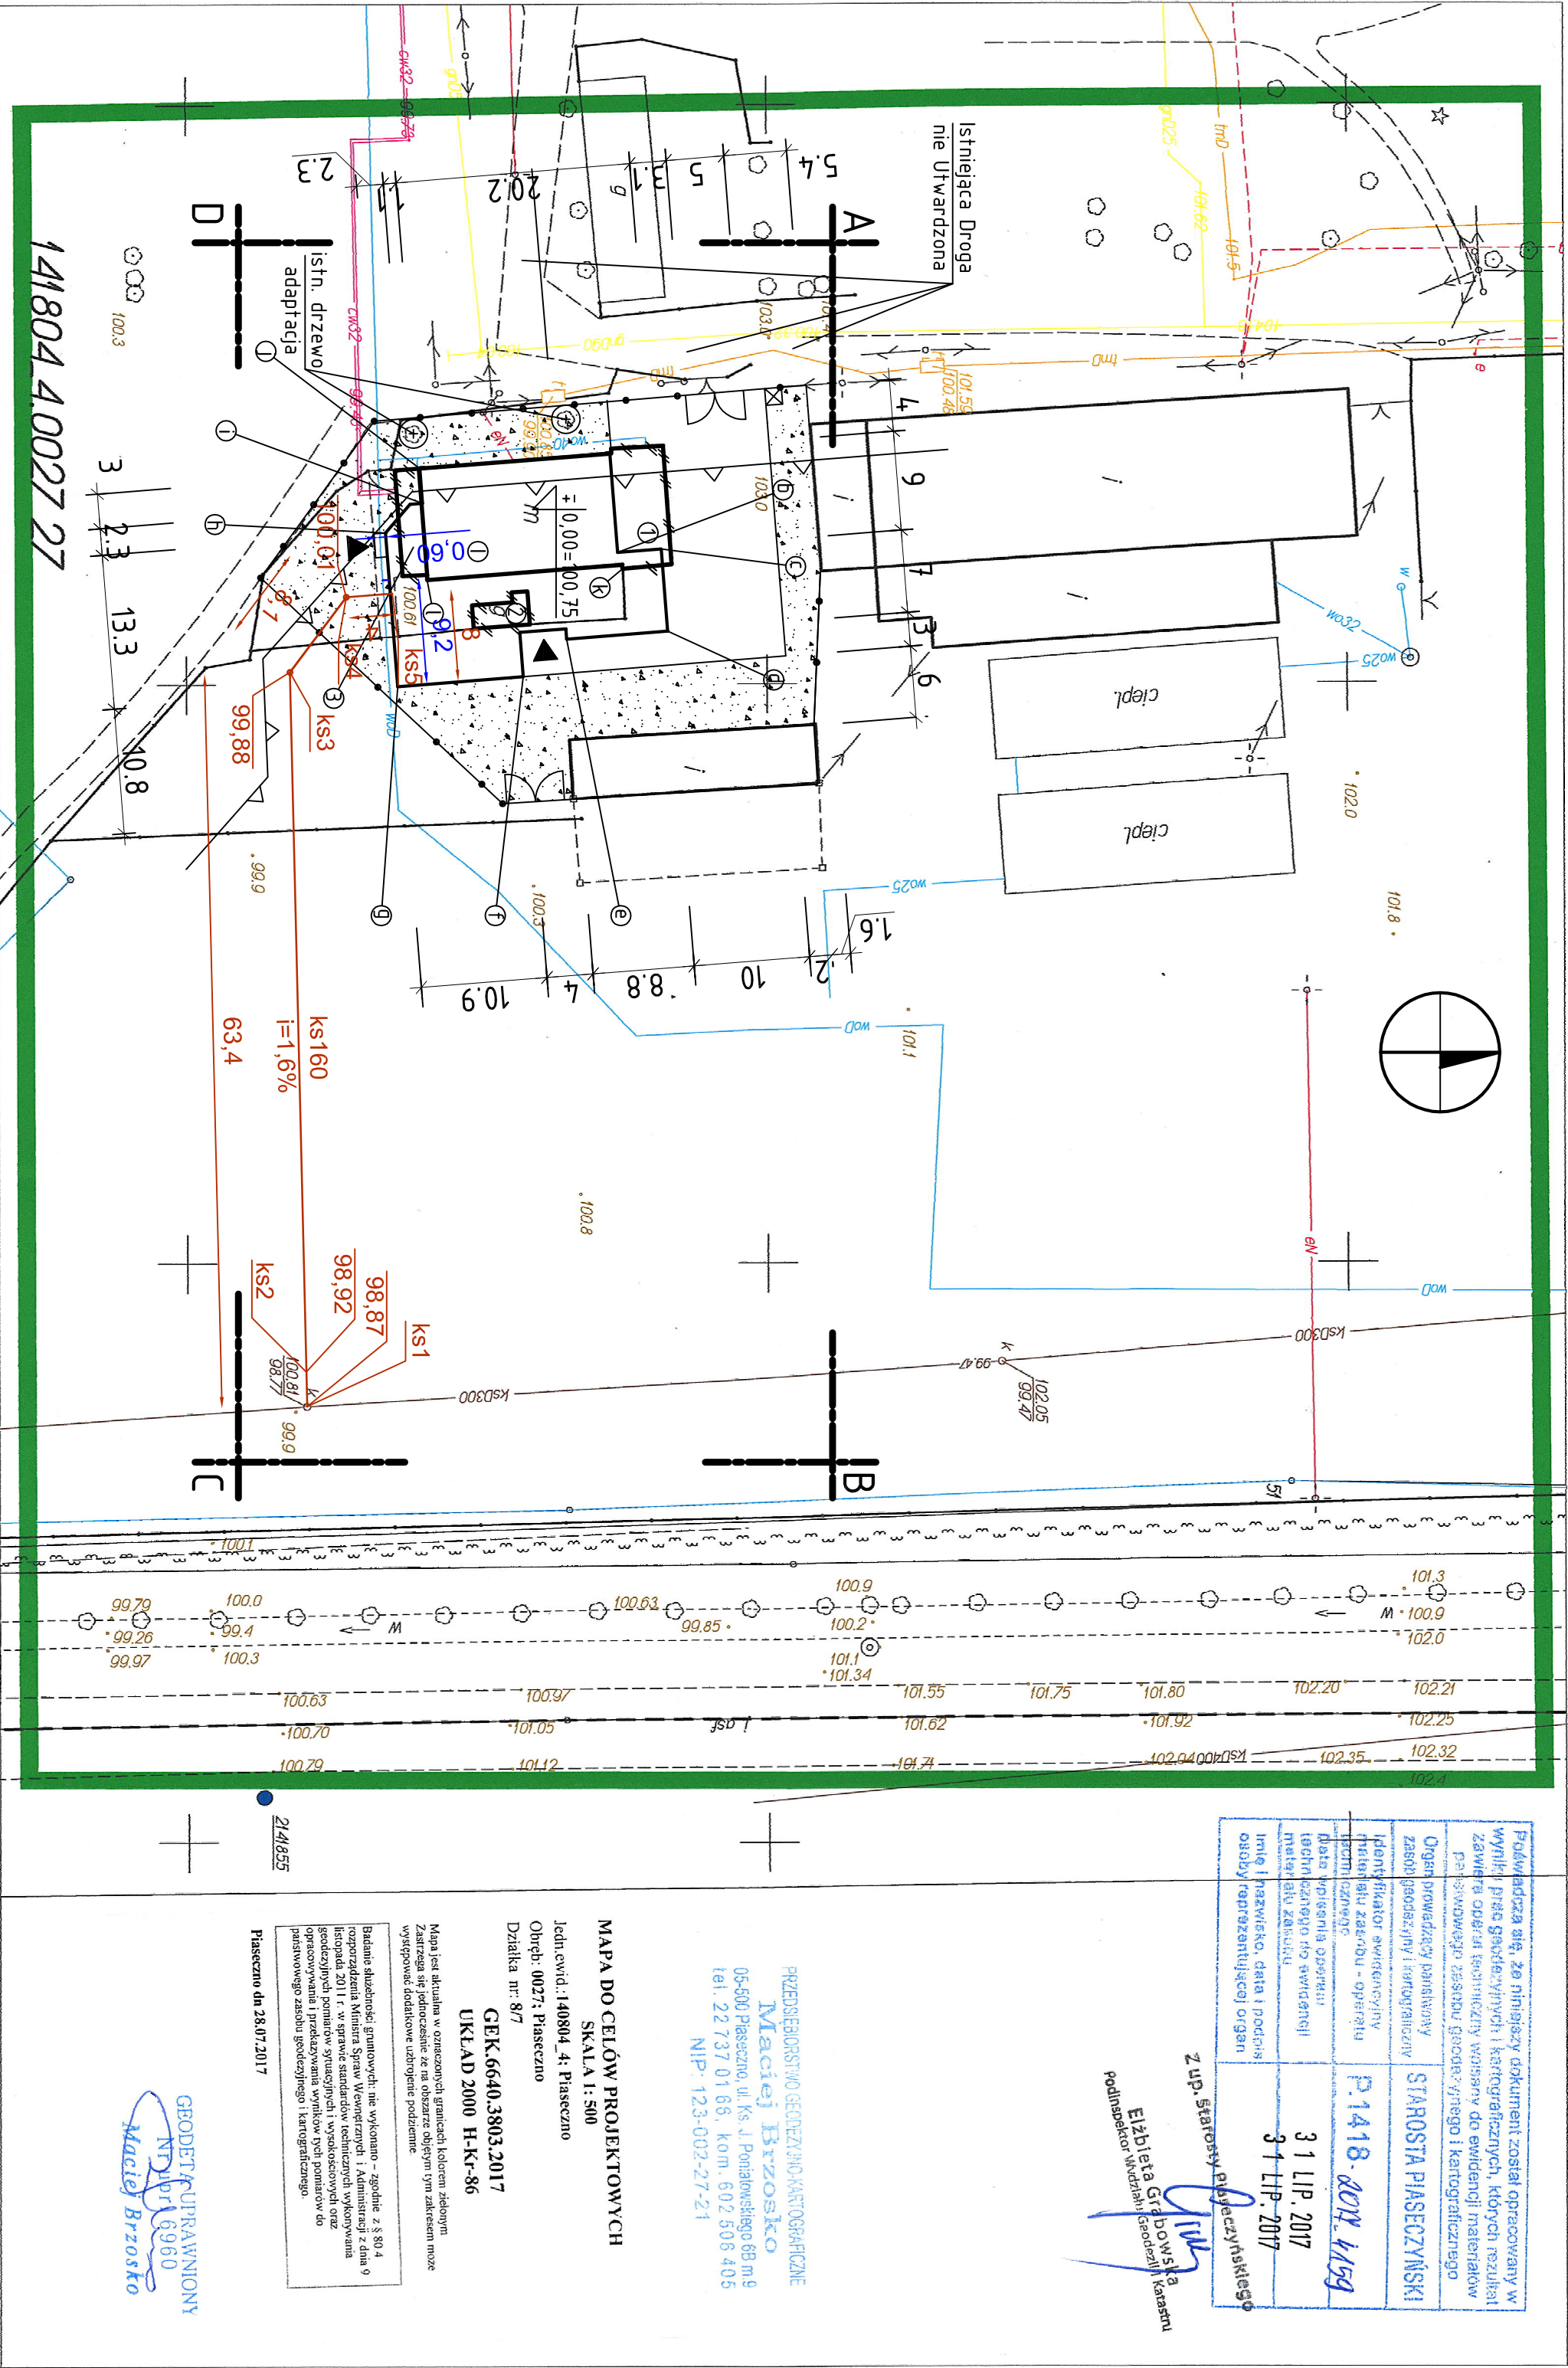

Prowadząca str. 29 niniejszy dokument został opracowany w wyniku przebiegu prac projektowych i kartograficznych, których rezultatem jest niniejszy projekt. Zawiera on dane techniczne i opisowe do ewidencji i realizacji. Prowadząca str. 29 niniejszy dokument został opracowany w wyniku przebiegu prac projektowych i kartograficznych, których rezultatem jest niniejszy projekt. Zawiera on dane techniczne i opisowe do ewidencji i realizacji.	
Organ prowadzący planowany	STAROSTA PIASECZYŃSKI
Zasób prowadzący i kierownik	STAROSTA PIASECZYŃSKI
Identyfikator ewidencyjny	P.1418-009-1/59
Identyfikator ewidencyjny	31 LIP. 2017
Data wpisania operacji	31 LIP. 2017
Identyfikator ewidencyjny	31 LIP. 2017
Identyfikator ewidencyjny	31 LIP. 2017
Identyfikator ewidencyjny	31 LIP. 2017

Z up. Starosty Piaseczyńskiego
Elżbieta Grabowska
podpisana w imieniu Starosty Piaseczyńskiego

PRZEDSIĘWZIĘCIE GOSPODARSTWA
Maciej Brzostko
05-500 Piaseczno, ul. Ks. J. Poniatowskiego 68 m.9
tel. 22 737 01 68, kom. 602 508 405
NIP: 123-002-27-21

MAPA DO CELÓW PROJEKTOWYCH

SKALA 1:500
Jedn. ewid. 140804_4: Piaseczno
Obiekt: 0027: Piaseczno
Działka nr: 8/7

GEK.6640.3803.2017
UKŁAD 2000 H-K-86

Mapa jest aktualna w zakresie granic, budowlanych i technicznych. Zastrzeżenie: Wszelkie zmiany i uzupełnienia mapy należy zgłaszać do Wykonawcy. Mapa jest aktualna w zakresie granic, budowlanych i technicznych. Zastrzeżenie: Wszelkie zmiany i uzupełnienia mapy należy zgłaszać do Wykonawcy.

GEODEZJA
Maciej Brzostko

Legenda:

- ABCD - Zakres Opracowania na rdz. 8/7 obr. 27
- abdefghi - obrys projektowanego bud.
- acti - obrys istniejącego budynku adaptowanego
- 1,2,3 - istniejące gospodarce budynki parterowe do rozbiórki
- 1,2,3 - budynki na działce w zakresie opracowania
- zakres projektowanych ingerencji w pow. gruntu ,projektowane ogrodzenie systemowe h=1,8m
- obrys bud do rozbiórki
- projektowane utwardzenie nawierzchni kostą brukową utwardzenie na potrzeby służące nauce zawodu
- projektowana powierzchnia trawniasta
- projektowana brama szer. 5m
- projektowana funka szer. 1,3m
- projektowany śmietnik
- projektowane wejście do budynku
- ilość kondygnacji bud.
- nieprzekraczalna linia zabudowy
- projektowana kanalizacja sanitarna (wg odr. oprac.)
- proj. sieć wod-kan (wg odr. oprac.)

LAU
Biuro Projektów i Usługi Inwestycji
95-100 ZGIERZ
Kamieńna 64
tel: 885 331 437
www.lauconstruction.pl

PROJEKT:
Projekt Wykonawczy Przebudowy i Rozbudowy Budynku przy ul. Cieplickowskiej 20B w celu adaptacji na warsztaty (funkcja usługowa - Edukacyjna)

INWESTOR:
Powiat Piaseczyński
05-500 Piaseczno ul. Cieplickowska 14

LOKALIZACJA:
05-500 Piaseczno, ul. Cieplickowska 20B dz. 8/7 obr. 27

TYTUŁ RYSUNKU:
Plan Zagospodarowania Budynku

PROJEKTOWAŁ: NR UPR: SPEC: PODPIS:

mgr inż. Wojciech Lau 11/R4231/001A/09 arch.
mgr inż. Jerzy Szymański 11/R4231/001A/09 konsult.
mgr inż. Sławomir Olszewski 186/89/WŁ elekt.

Sprawdził:

mgr inż. arch. Łukasz Jankiel 11/R4231/001A/09 arch.
mgr inż. Andrzej Sobczak 236/20/WŁ konsult.
mgr inż. Radosław Olszewski 100/2168/PO05/13 elekt.

DATA OPRAC: SKALA: BRANŻA: FORMAT: NR RYS:
czerwiec 2017 1:500 Architektura A2 A.0.