


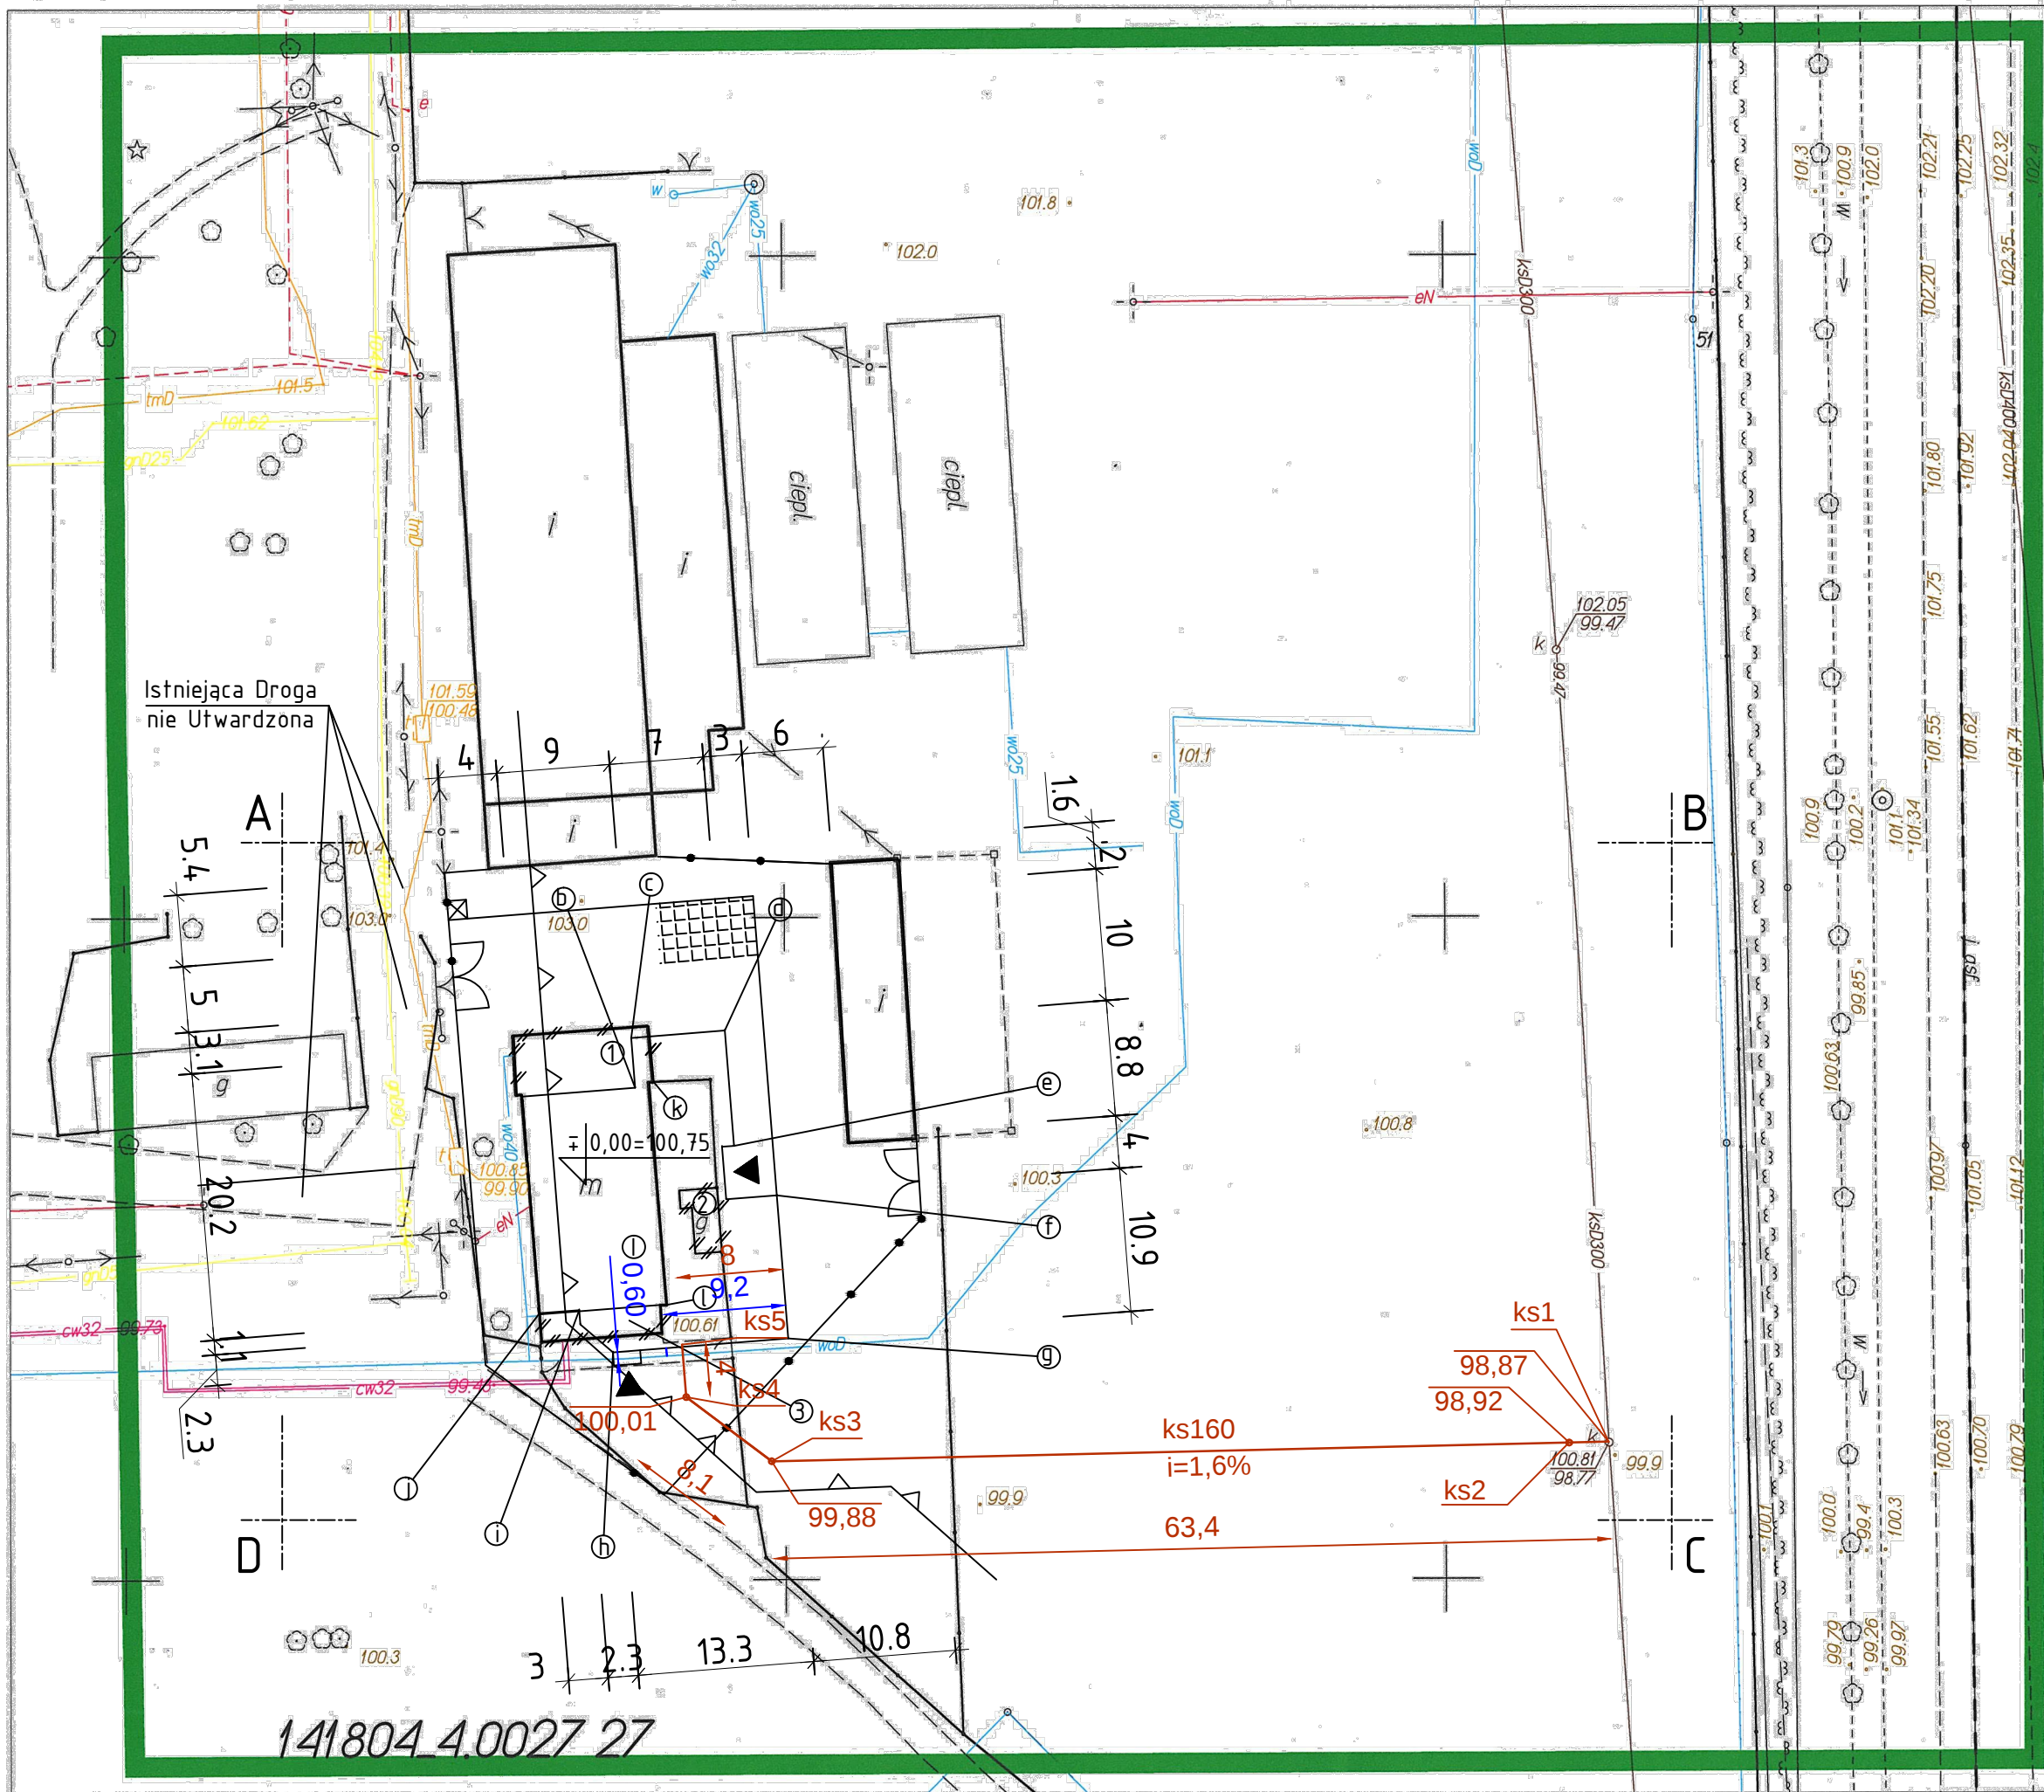

Opracowano systemem GEO-MAP. Skala 1:500. Wydrukował(a): PGK Maciej Brzóska dn.: 2017.07.28 godz.: 10:07:38. Str. 1/1.
Uwagi:
Punkty załamania granic wypełnione kolorem szarym pochodzą z wektoryzacji mapy ewidencyjnej w skali 1:5000.
Polożenie i atrybuty punktów granicznych mogą nie spełniać wymagań dokładnościowych przewidywanych Rozporządzeniem Ministra Rozwoju Regionalnego i Budownictwa

Poważam się, że niniejszy dokument został opracowany w wyniku prac geodezyjnych i kartograficznych, których rezultat zawiera opisanie techniczne wpisane do ewidencji materiałów państwowego zasobu geodezyjnego i kartograficznego.	
Organ prowadzący państwowy zasób geodezyjny i kartograficzny	STAROSTA PIASECZYŃSKI
Identyfikator ewidencyjny materiału zasobu operatu terytorialnego	P-1418-2017-4159
Data wpisania operatu technicznego do ewidencji materiału zasobu	31 LIP. 2017
Imię i nazwisko, data i podpis osoby reprezentującej organ	31 LIP. 2017

Z up. Starosty Piaseczyńskiego
Elżbieta Grabowska
Podinspektor Wydziału Geodezji i Katastru

PRZEDSIĘBIORSTWO GEODEZYJNO-KARTOGRAFICZNE
Maciej Brzóska
05-500-Piaseczno, ul. Ks. J. Poniatowskiego 6B m.9
tel. 22 737 01 86; kom. 602 508 405
NIP: 123-682-27-21

MAPA DO CELÓW PROJEKTOWYCH
SKALA 1:500
Jedn. ewid.: 140804_4; Piaseczno
Obręb: 0027; Piaseczno
Działka nr: 8/7
GEK.6640.3803.2017
UKŁAD 2000 H-Kr-86

Mapa jest aktualna w oznaczonych granicach kolorem zielonym.
Zastrzegam się jednocześnie, że na obszarze objętym tym zakresem może występować dodatkowe uzbrojenie podziemne.

Badanie służebności gruntowych: nie wykonano - zgodnie z § 80.4 rozporządzenia Ministra Spraw Wewnętrznych i Administracji z dnia 9 listopada 2011 r. w sprawie standardów technicznych wykonywania geodezyjnych pomiarów sytuacyjnych i wysokościowych oraz opracowywania i przekazywania wyników tych pomiarów do państwowego zasobu geodezyjnego i kartograficznego.

Piaseczno dn. 28.07.2017

GEODETA UPRAWNIONY
Nr uprawnień: 16960
Maciej Brzóska

- Legenda:
- ABCD - Zakres Opracowania na rdz. 8/7 obr. 27
 - abcdefghi - obrys projektownego bud.
 - acli - obrys istniejącego budynku adaptownego
 - 1,2,3 - istniejące gospodarcze budynki parterowe do rozbiórki
 - 1,2,3 - budynki na działce w zakresie opracowania
 - - obrys bud do rozbiórki
 - - projektowane ogrodzenie h=180
 - -projektwane utwardzenie nawierzchni kostą brukową
 - -projektowana brama 5m
 - -projektowana furka 1,3m
 - -projektowany śmietnik
 - - projektowane wejście do budynku
 - - ilość kondygnacji bud.
 - - nieprzekraczalna linia zabudowy



LAU

Biurowo Projektów i Obsługi Inwestycji
95-100 ZGIERZ
Kamienna 64
tel: 885 331 437
www.lauconstruction.pl

PROJEKT:
Projekt Adaptacji Budynku przy ul Chyliczkowskiej 20B na Warsztaty (Funkcja Usługowa - Edukacyjna) - projekt budowlano-wykonawczy

INWESTOR:
Starostwo Powiatowe w Piasecznie

LOKALIZACJA:
05-500 Piaseczno, ul Chyliczkowska 20B dz 8/7 obręb 27

TYTUŁ RYSUNKU:
Plan Zagospodarowania Budynku

PROJEKTOWAŁ: mgr inż. Sławomir Olszewski	NR UPRAWNIENI: 275/86/WŁ	PODPIS:
SPRAWDZAJĄCY: mgr inż. Radosław Olszewski	LOD/2169/POOS/13	

DATA OPRAC: czerwiec 2017	SKALA: 1:500	BRANŻA: Sanitarna	FORMAT: A2	NR RYS: PZT
-------------------------------------	------------------------	-----------------------------	----------------------	-----------------------