


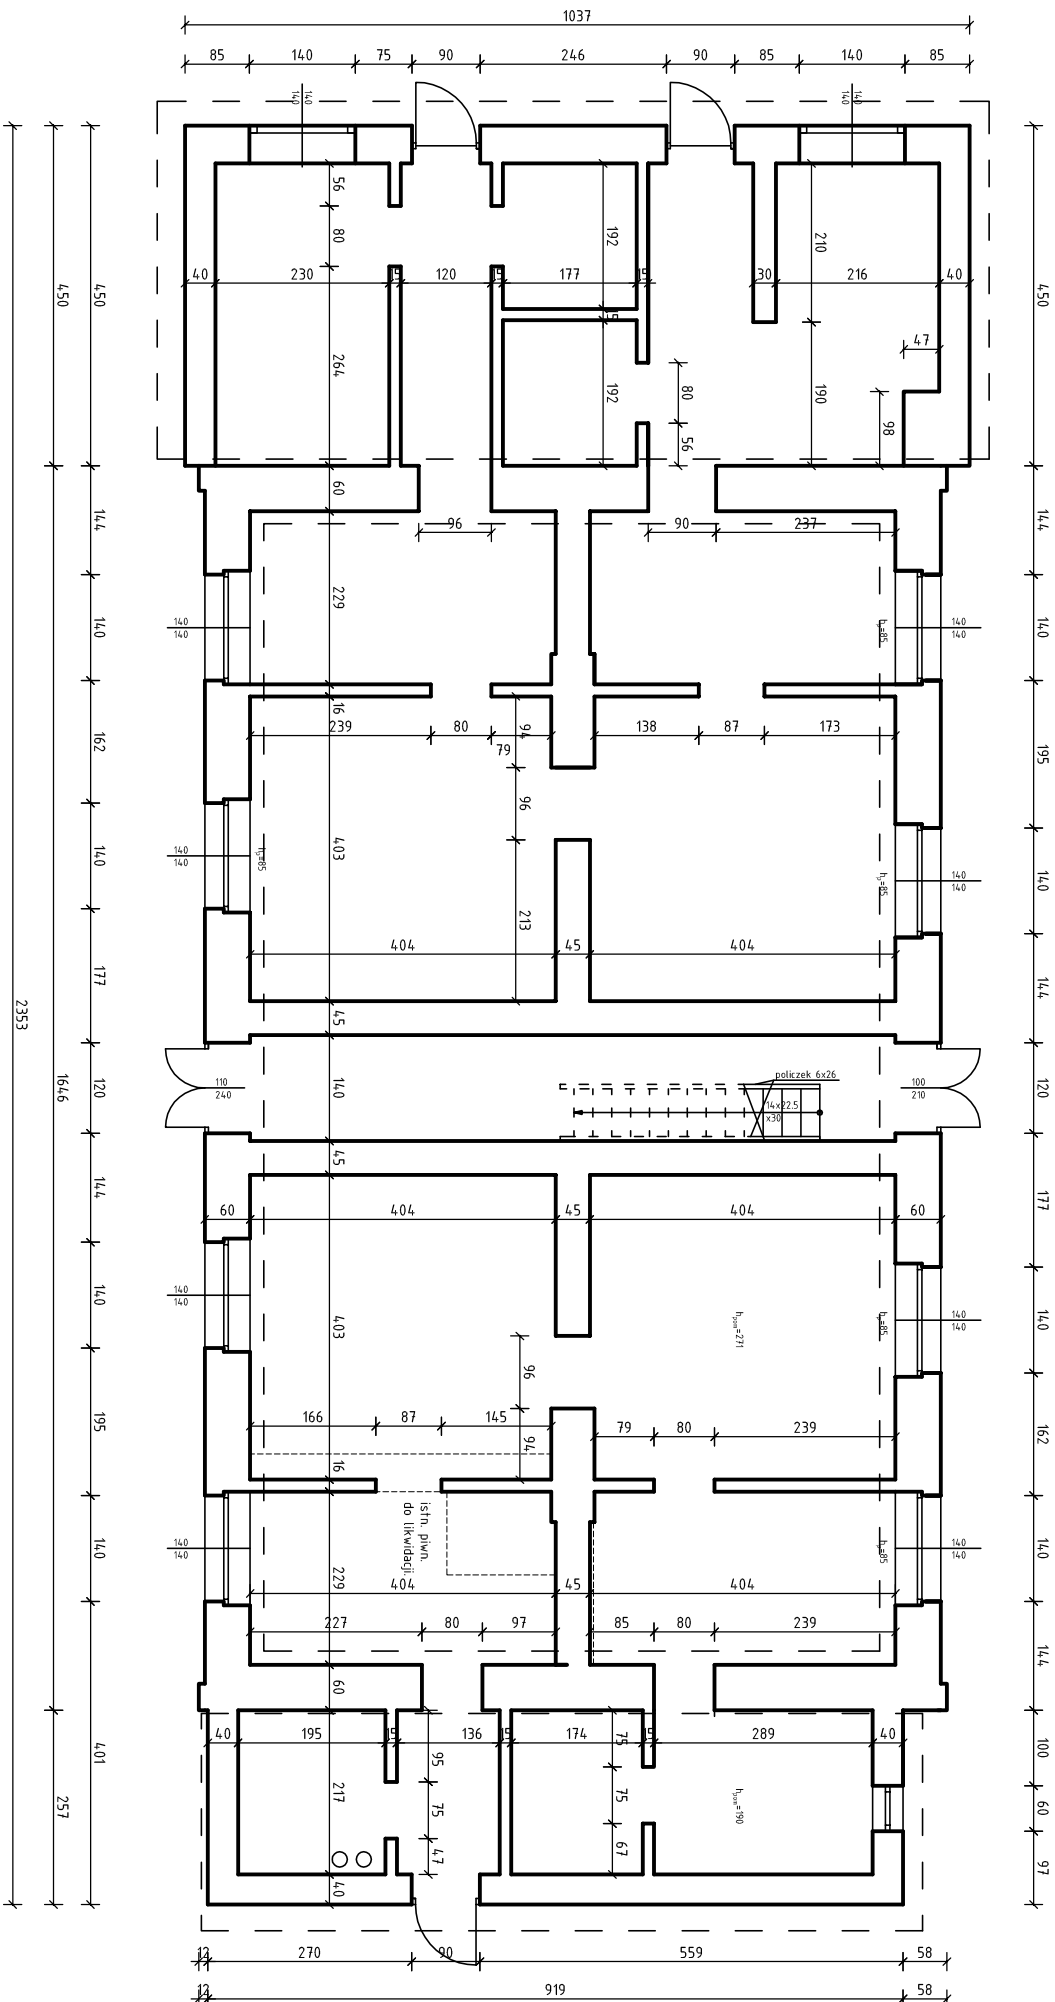

LAU

Biurowie Projektów i Usług Inwestycyjnych

95-100 ZGIERZ
Kamieńna 64
tel: 885 331 437
www.lauconstruction.pl

PROJEKT:

Projekt Adaptacji Budynku przy ul. Chylickowskiej 20B na
Warsztaty (funkcja Usługowa - Edukacyjna)

INWESTOR:

Starostwo Powiatowe w Pleszewie

LOKALIZACJA:

05-500 Pleszewo, ul. Chylickowska 20B dz. 8/7 obręb 27

TYTUŁ RYSUNKU:

Inwentaryzacja Budynku Istniejącego - Rzut Parteru

REWIZJA

A

Inwentaryzowali:

mgr inż. Wojciech Lau
LOD/189/POOK/09

NR UPRAWNIENI:

11/R/423/LOOIA/09
LOD/189/POOK/09

PODPIS:

mgr inż. Karol Kowalczyk

DATA OPRAC:

czerwiec 2017

SKALA:

1:100

BRANŻA:

Konstrukcja

FORMAT:

A3

NR RYS:

i.1.