

Baza : gm\Piasечно.MAP Adresy_Piasечно.MAP
Starostwo Powiatowe w Piasiecznie, Wydział Geodezji i Katastru
Układ wsp 2000 strefa 7/21 ,układ wys.Kronsztedt 86

MAPA DO CELÓW PROJEKTOWYCH

skala 1: 500

dziatka: 1/87

miejsceowość: 0022 PĘCHERY-ŁBISKA PGR


gmına: 141805_5 PLASECZNO-OBSZAR WIEJSK

powiat: piaseczyński

Służebności gruntowych nie badano

Na obszarze zaznaczonym kolorem zielonym może występować dodatkowe uzbrojenie podziemne, o którego istnieniu nie uzyskano informacji w instytucjach branżowych i nie dają się wykryć aparaturą. Mapa niniejsza może służyć do opracowania projektu technicznego i uzgodnienia w ZUJ.

WYKONAWCA: Piaseczno 13.07.2015 r
NR GEK.6640.3423.2015

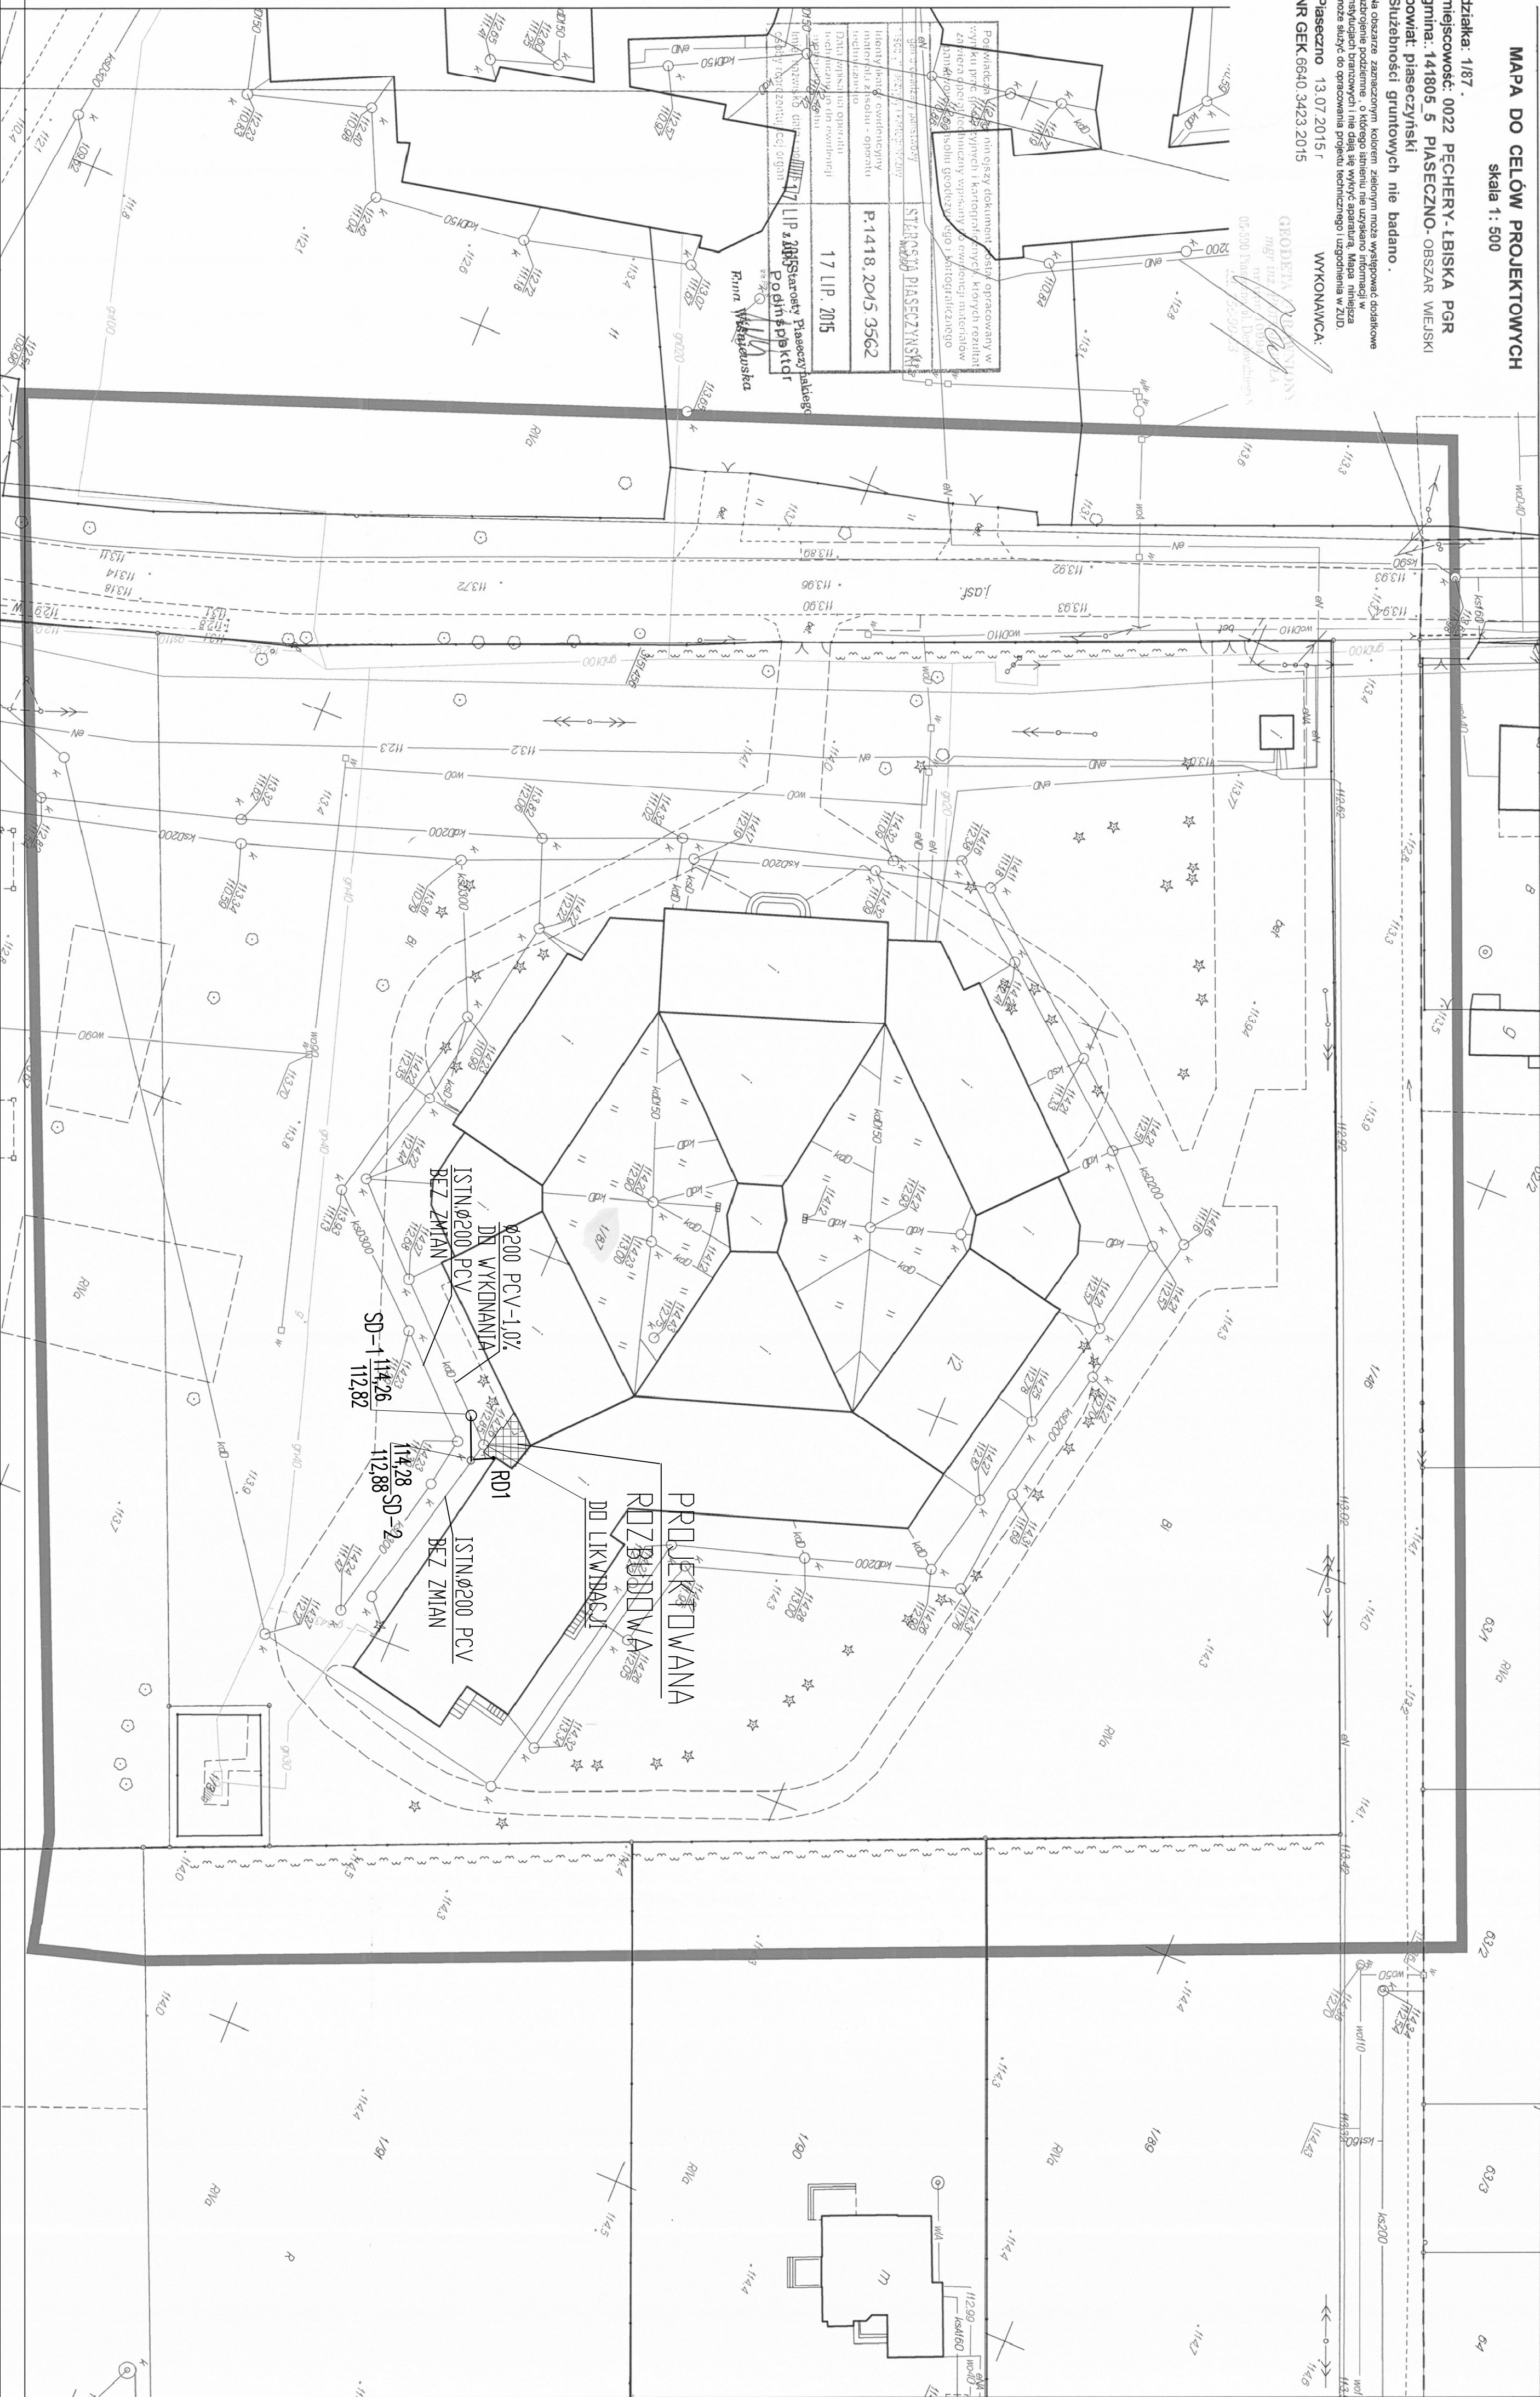

**PRZEBUDOWA Z ROZBUDOWĄ
Z.S.S. w Pęcherach - łbiskach
modernizacja cz. II.**

ADRES INWESTYCJI:
ul. Bolestawa Chrobrego 83
Pęchery - łbiska

Starostwo Powiatowe w
Piasecznie; 05-500 Piaseczno,
ul. Chyliczkowska 14

Hasło:
BUDOWLANO-WYKONAWCZY
BRANŻA: ARCHITEKTONICZNO-BUDOWLANA

DATA: GRUDZIEŃ 2016

mgr inż. Tomasz Bartodziejski	PODPIS
upr. bud. Wa 103/90	

OPRACOWAŁ:

mgr inż. Maria Florak upr. bud.St 152/76	SPRAWOZDANI.
---	--------------

TREŚĆ RYSUNKU:

**KAN.DESZCZ.ZEWNETRZNA
SYTUACJA**

SKALA:	NR RYS.
--------	---------

1:100	1
-------	---