



Kondygnacja piętra cz. D.

Wieńce żelbetowe.

w15

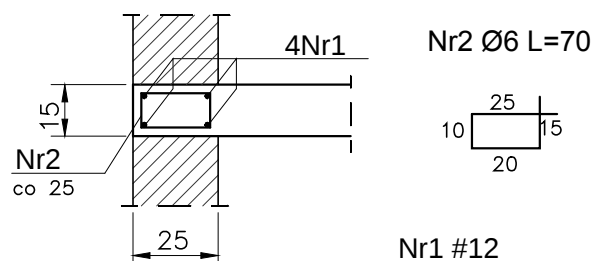

Szczegół zbrojenia naroży wieńców.

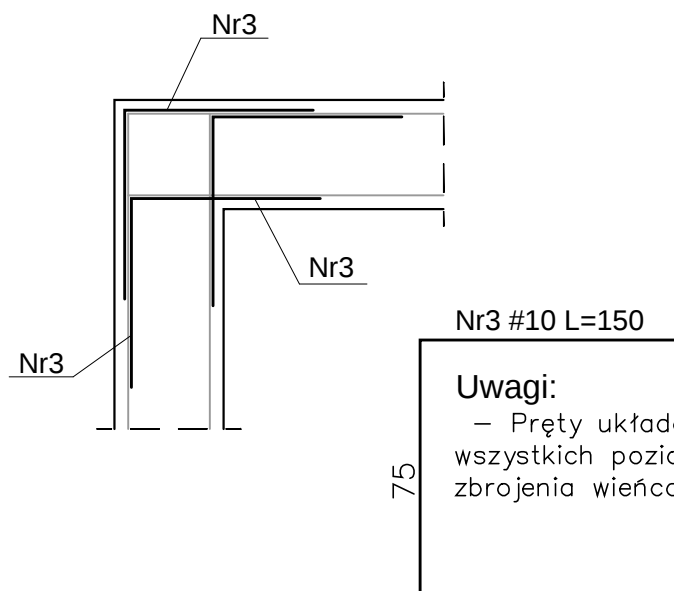

Uwagi:

- Przed wykonaniem zapoznać się z opisem technicznym.
- Warstwy docieplające i wykończeniowe wokół wieńców według architektury.
- Pręty wieńców łączyć na zakład min 50cm.
- Wieńce wykonać w poziomie istniejącego stropu i spocznika.

Beton C20/25
Stal (St0S) A0 - Ø
(BSt500) A-IIIN- #
otulina 2,5cm

PRACOWNIA ARCHITEKTONICZNA

TEAM Projekt

**PRZEBUDOWA Z ROZBUDOWĄ
Z.S.S. w Pęcherach - Łbiskach
modernizacja cz. II.**

ADRES INWESTYCJI:

ul. Bolesława Chrobrego 83
Pęchery - Łbiska

INWESTOR:

Starostwo Powiatowe w Piasecznie
ul. Chyliczkowska 14, 05-500 Piaseczno

FAZA:

BUDOWLANO-WYKONAWCZY

BRANŻA:

KONSTRUKCJA

DATA:

10.11.2016

PROJEKTOWAŁ:

mgr inż. Sławomir Pucek
upr. bud. 19/00/DUW

PODPIS

OPRACOWAŁ:

inż. Adrian Bąk

PODPIS

mgr inż. Monika Pożyczka

PODPIS

SPRAWDZAJĄCY:

inż. Paweł Nasierowski
LUB/0068/POOK/09

PODPIS

TREŚĆ RYSUNKU:

**Kondygnacja piętra cz. D.
Wieńce żelbetowe.**

SKALA:

1:20

NR RYS.:

K85