



# Kondygnacja parteru cz. D.

## Wieńce żelbetowe.

w15

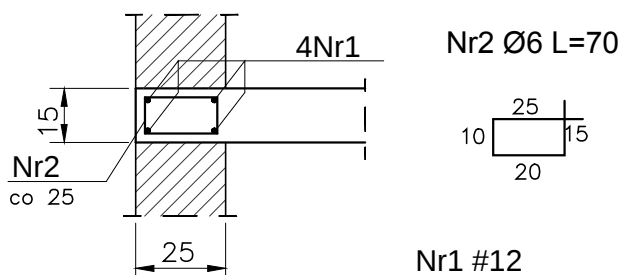

Szczegół zbrojenia  
naroży wieńców.

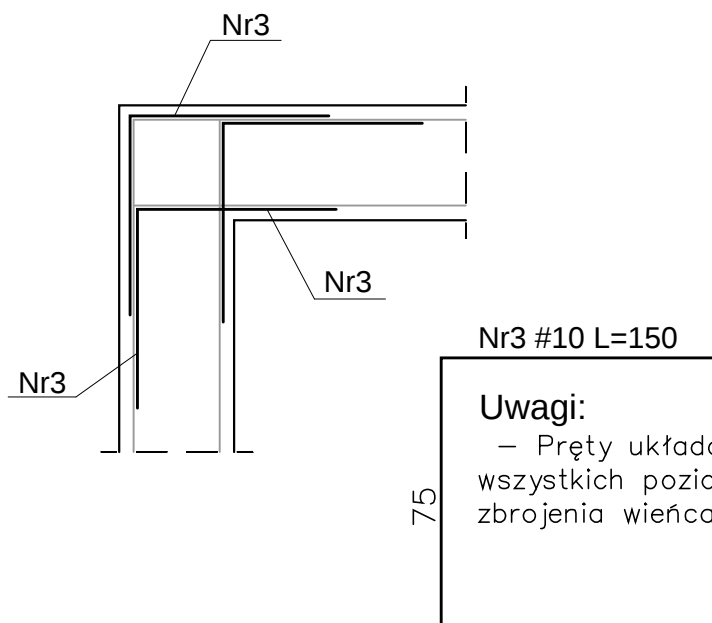

Uwagi:

– Pręty układać we wszystkich poziomach zbrojenia wieńca.

Uwagi:

- Przed wykonaniem zapoznać się z opisem technicznym.
- Warstwy docieplające i wykończeniowe wokół wieńców według architektury.
- Pręty wieńców łączyć na zakład min 50cm.
- Wieńce wykonać w poziomie istniejącego stropu i spocznika.

Beton C20/25  
Stal (St0S) A0 - Ø  
(BSt500) A-IIIN- #  
otulina 2,5cm

PRACOWNIA ARCHITEKTONICZNA  
**TEAM Projekt**

**PRZEBUDOWA Z ROZBUDOWĄ  
Z.S.S. w Pęcherach - Łbiskach  
modernizacja cz. II.**

ADRES INWESTYCJI:

ul. Bolesława Chrobrego 83  
Pęchery - Łbiska

INWESTOR:

Starostwo Powiatowe w Piasecznie  
ul. Chyliczkowska 14, 05-500 Piaseczno

FAZA:

BUDOWLANO-WYKONAWCZY

BRANŻA:

KONSTRUKCJA

DATA:

10.11.2016

PROJEKTOWAŁ:

mgr inż. Sławomir Pucek  
upr. bud. 19/00/DUW

PODPIS  
*[Signature]*

OPRACOWAŁ:

inż. Adrian Bąk

*[Signature]*  
*[Signature]*

mgr inż. Monika Pożyczka

SPRAWDZAJĄCY:

inż. Paweł Nasierowski  
LUB/0068/POOK/09

*[Signature]*

TREŚĆ RYSUNKU:

**Kondygnacja parteru cz. D.  
Wieńce żelbetowe.**

SKALA:

**1:20**

NR RYS.:

**K79**