


Fundamenty.

Szczegóły fundamentów.


UWAGI:

- Przed wykonaniem zapoznać się z opisem technicznym.
- Rozpatrywać łącznie z rysunkami projektu architektury i projektów branżowych.
- Wszelkie wymiary przed wykonaniem sprawdzić w naturze i ewentualnie dostosować.
- Dla połączenia istniejących fundamentów z nowoprojektowanymi należy w istniejące ławy wkleić pręty dla połączenia ze zbrojeniem ław projektowanych.
- Pręty wklejać za pomocą kotwy chemicznej wg. opisu na głębokość min 15cm.
- Pręty wklejane min 7cm od krawędzi betonu w istniejącej ławie.
- Dla szczegółu "c" wykonać "ławę centrującą" pod stykiem nowego i istniejącego fundamentu.


szcz. "a"

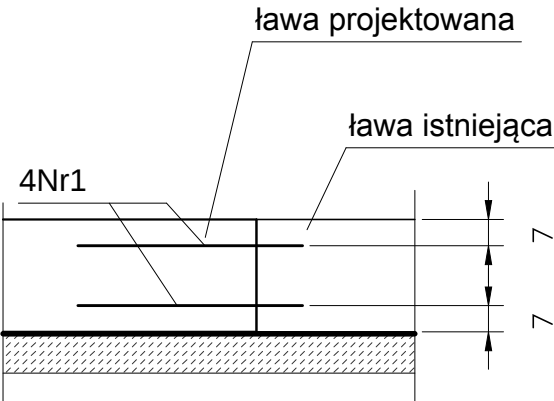



szcz. "b"

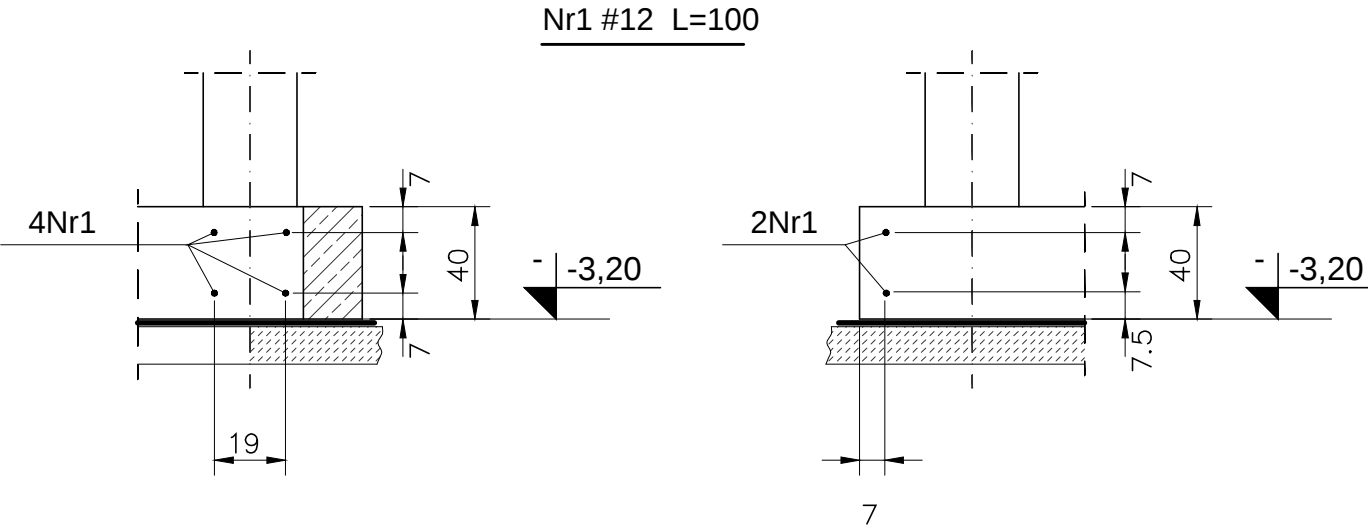

szcz. "c"

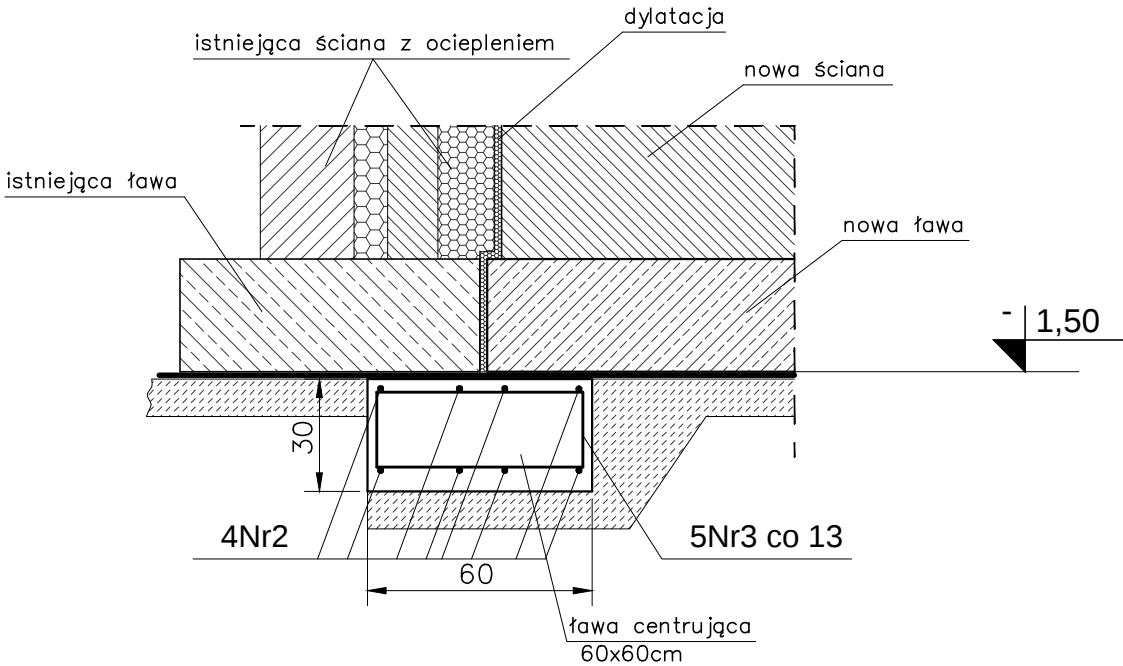


szcz. "c"

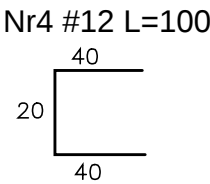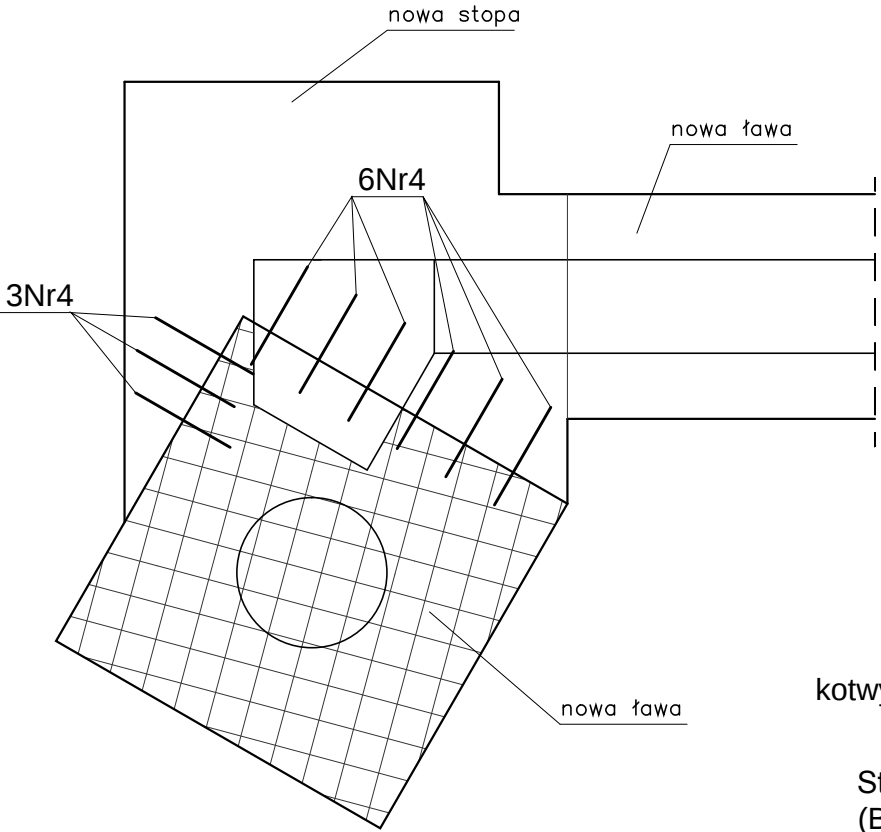


kotwy HILTI HIT HY-200

Beton C16/20
Stal (St0S) A0 - Ø
(BSt500) A-IIIN- #
otulina 2,5cm
otulina dołem 5,0cm

Nr3 #12 L=175

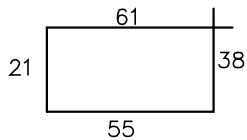

Nr2 #10 L=175

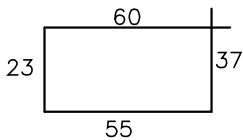

PRACOWNIA ARCHITEKTONICZNA
TEAM Projekt

**PRZEBUDOWA Z ROZBUDOWĄ
Z.S.S. w Pęcherach - Łbiskach
modernizacja cz. II.**

ADRES INWESTYCJI:
**ul. Bolesława Chrobrego 83
Pęchery - Łbiska**

INWESTOR:
**Starostwo Powiatowe w Piasecznie
ul. Chyliczkowska 14, 05-500 Piaseczno**

FAZA: **BUDOWLANO-WYKONAWCZY**

BRANŻA: **KONSTRUKCJA**

DATA: **10.11.2016**

PROJEKTOWAŁ:
mgr inż. Sławomir Pucek
upr. bud. 19/00/DUW

OPRACOWAŁ:
inż. Adrian Bąk

SPRAWDZAJĄCY:
mgr inż. Monika Pożyczka

SPRAWDZAJĄCY:
inż. Paweł Nasierowski
LUB/0068/POOK/09

TREŚĆ RYSUNKU:
**Fundamenty.
Szczegóły fundamentów.**

SKALA:
1:20

NR RYS.:
K69