


Fundamenty.

Stopa fundamentowa.

St1

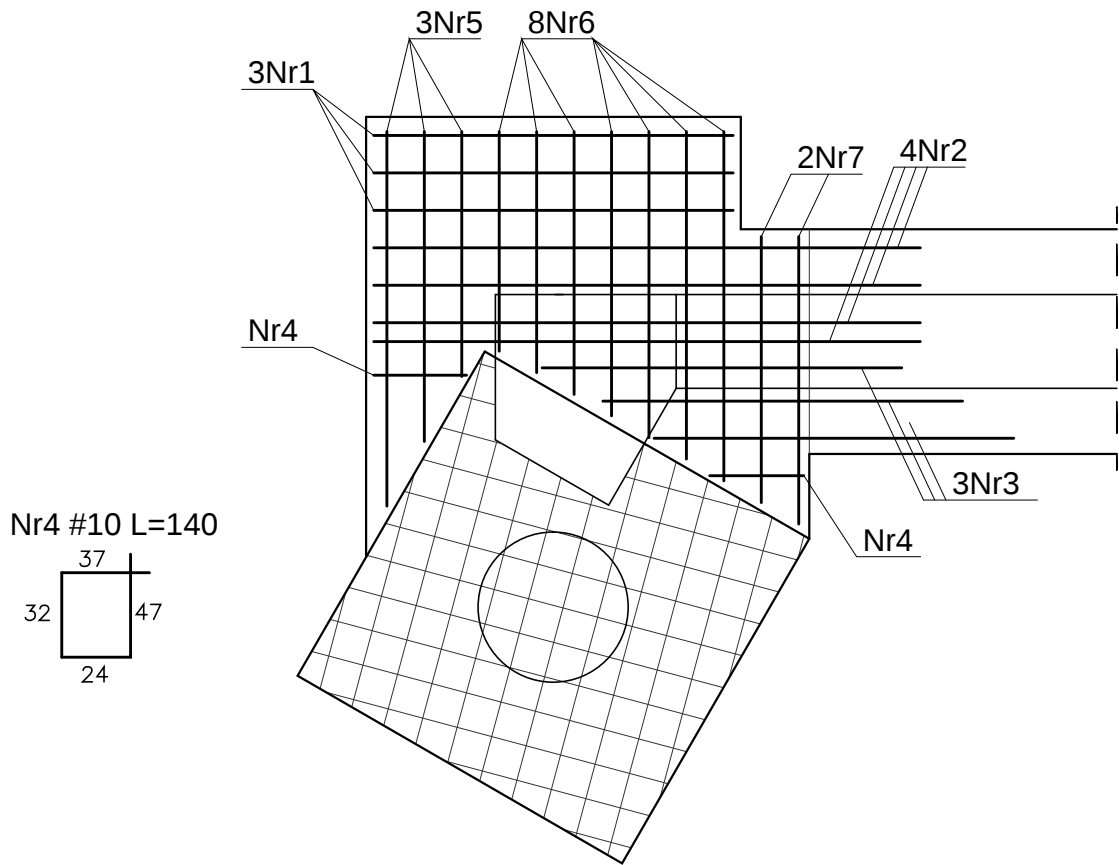


UWAGI:


- Rozpatrywać łącznie z rysunkami projektu architektury i projektów branżowych.
- Zabezpieczenie przeciwwilgociowe według opisu technicznego i rysunków szczegółów.
- Lokalizacja według schematu konstrukcji fundamentów.
- Zbrojenie stóp układać jednocześnie ze zbrojeniem ław.
- Przed betonowaniem umieścić pręty startery słupa S4.

Nr2 #10 L=145
Nr1 #10 L=95


Nr3 #10 L=165

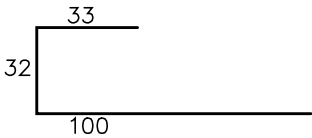


Nr5 #10 Lsr=147(129-165)

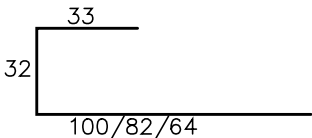

Nr6 #10 Lsr=141(123-158)

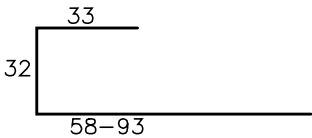

Nr7 #10 Lsr=138(135-141)

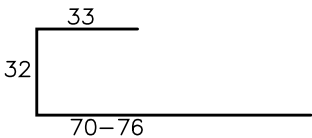

Beton C16/20
Stal (St0S) A0 - Ø
(BSt500) A-IIIN- #
otulina 2,5cm
otulina dołem 5,0cm

PRACOWNIA ARCHITEKTONICZNA
TEAM Projekt

PRZEBUDOWA Z ROZBUDOWĄ
Z.S.S. w Pęcherach - Łbiskach
modernizacja cz. II.

ADRES INWESTYCJI:
ul. Bolesława Chrobrego 83
Pęchery - Łbiska

INWESTOR:
Starostwo Powiatowe w Piasecznie
ul. Chyliczkowska 14, 05-500 Piaseczno

FAZA: **BUDOWLANO-WYKONAWCZY**

BRANŻA: **KONSTRUKCJA**

DATA: **10.11.2016**

PROJEKTOWAŁ: PODPIS

mgr inż. Sławomir Pucek
upr. bud. 19/00/DUW

OPRACOWAŁ:

inż. Adrian Bąk

mgr inż. Monika Pożyczka

SPRAWDZAJĄCY:

inż. Paweł Nasierowski
LUB/0068/POOK/09

TREŚĆ RYSUNKU:
Fundamenty.
Stopa fundamentowa.

SKALA:

1:20

NR RYS.:

K68