



Fundamenty.

Ławy fundamentowe.

Ława L1

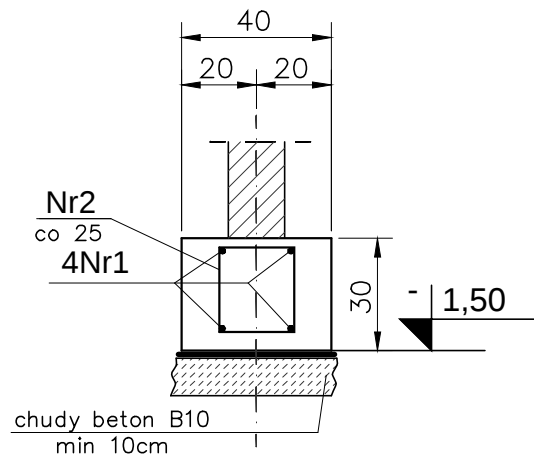


Ława L2

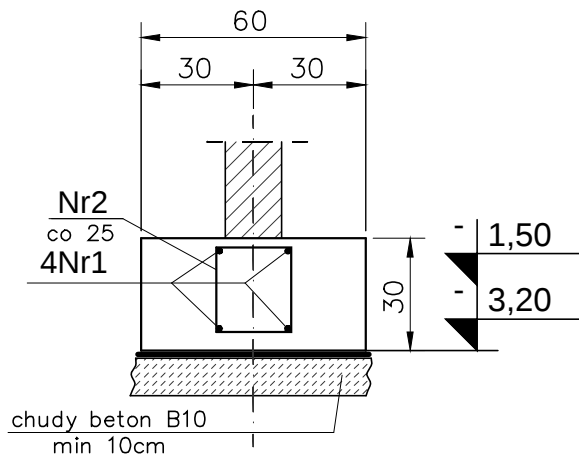


Nr4 #12 L=60

Nr2 Ø6 L=100

Nr1 #12

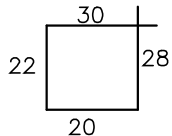


Ława L3

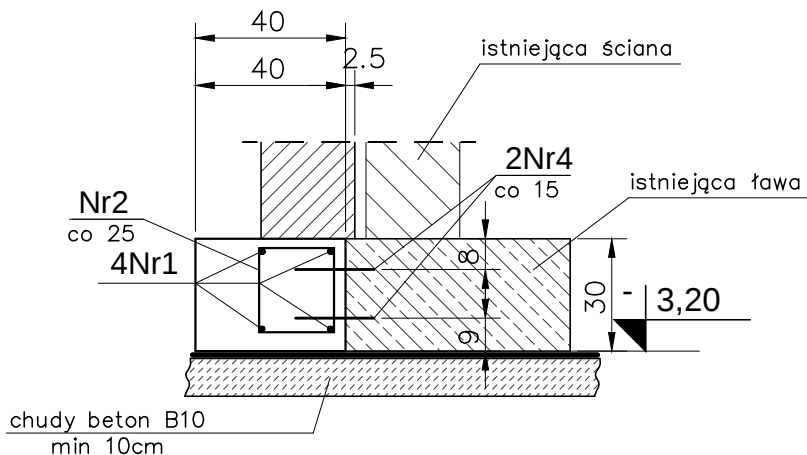

UWAGI:

- Przed wykonaniem zapoznać się z opisem technicznym.
- Przed zabetonowaniem ław w miejscach oznaczonych umieścić pręty startery słupa S4.
- Zabezpieczenie przeciwwilgociowe według opisu technicznego, rysunków szczegółów i projektu architektury.
- Lokalizacja i rzędne posadwienia, według schematu konstrukcji fundamentów.
- Pręty Nr4 wklejać za pomocą kotwy chemicznej wg. opisu w istniejący fundament na głębokość min 15cm.


Szczegół zbrojenia naroży ław.

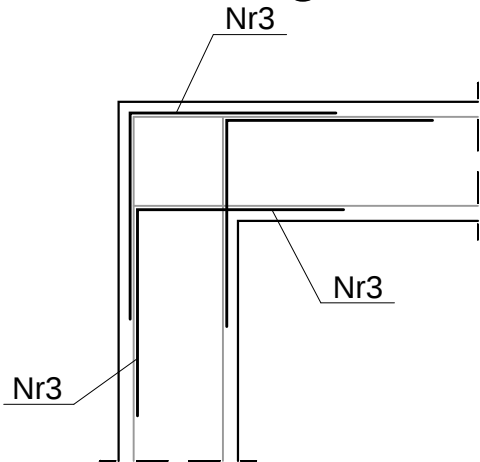

Nr3 #10 L=150

Uwagi:

- Pręty układać we wszystkich poziomach zbrojenia ław.

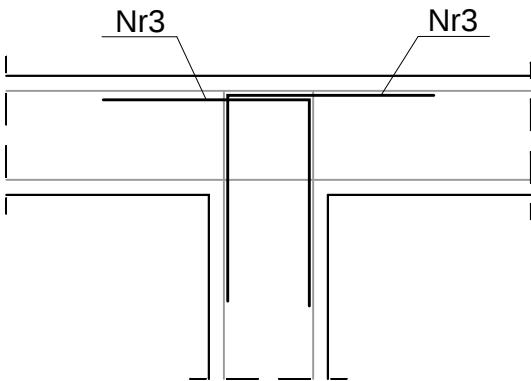

kotwy HILTI HIT HY-200

Beton C16/20
Stal (St0S) A0 - Ø
(BSt500) A-IIIN- #
otulina 2,5cm
otulina dołem 5,0cm

PRACOWNIA ARCHITEKTONICZNA
TEAM Projekt

**PRZEBUDOWA Z ROZBUDOWĄ
Z.S.S. w Pęcherach - Łbiskach
modernizacja cz. II.**

ADRES INWESTYCJI:
ul. Bolesława Chrobrego 83
Pęchery - Łbiska

INWESTOR:
Starostwo Powiatowe w Piasecznie
ul. Chyliczkowska 14, 05-500 Piaseczno

FAZA: BUDOWLANO-WYKONAWCZY

BRANŻA: KONSTRUKCJA

DATA: 10.11.2016

PROJEKTOWAŁ: PODPIS

mgr inż. Sławomir Pucek
upr. bud. 19/00/DUW

OPRACOWAŁ:

inż. Adrian Bąk

mgr inż. Monika Pożyczka

SPRAWDZAJĄCY:

inż. Paweł Nasierowski
LUB/0068/POOK/09

TREŚĆ RYSUNKU:
**Fundamenty.
Ławy fundamentowe.**

SKALA:

1:20

NR RYS.:

K67