
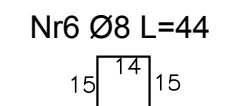
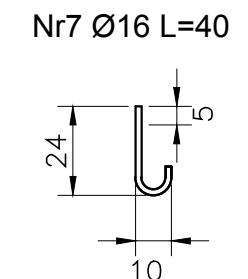
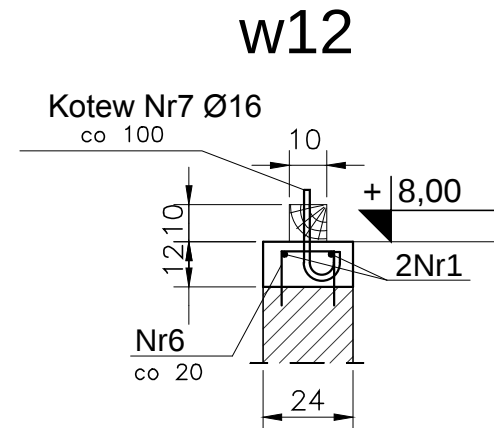
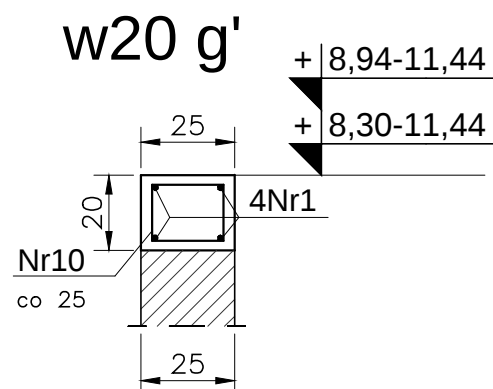
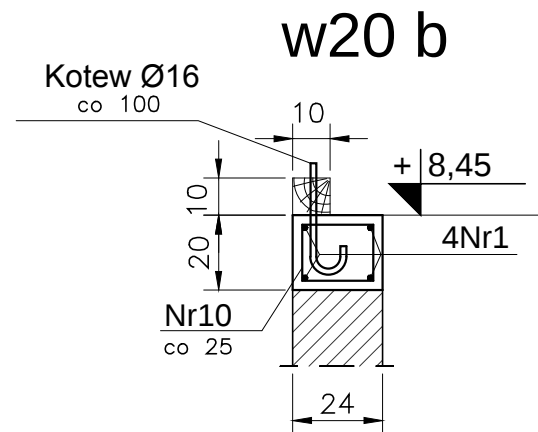




Kondygnacja poddasza cz. D.

Wieńce żelbetowe.

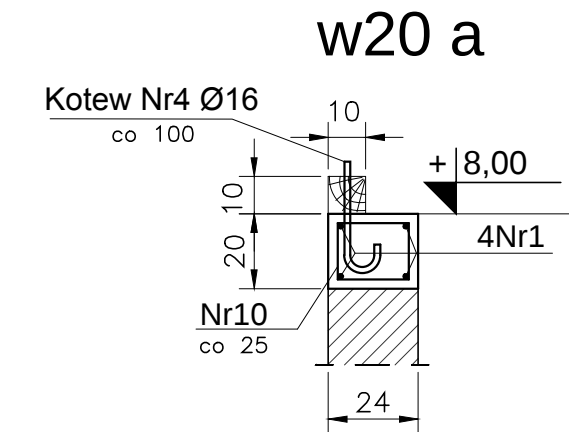

Beton C20/25
Stal (St0S) A0 - Ø
(BSt500) A-IIIN- #
otulina 2,5cm

Szczegół zbrojenia naroży wieńców.

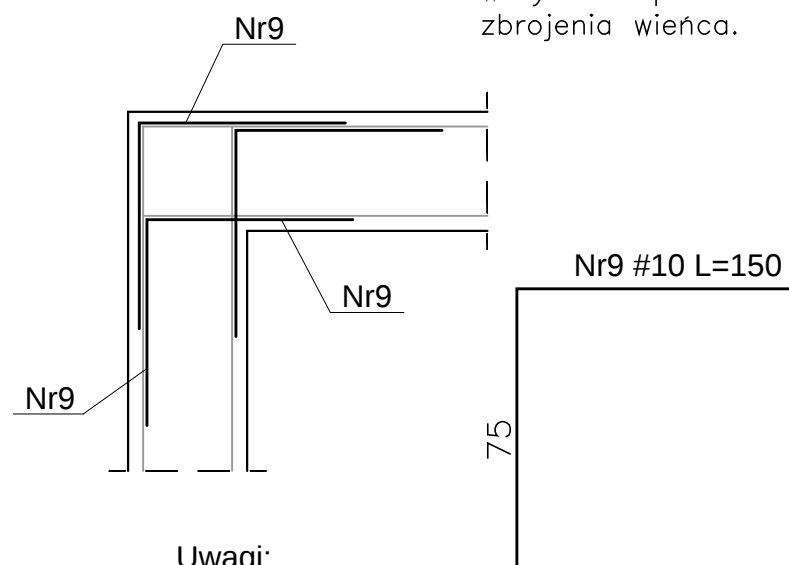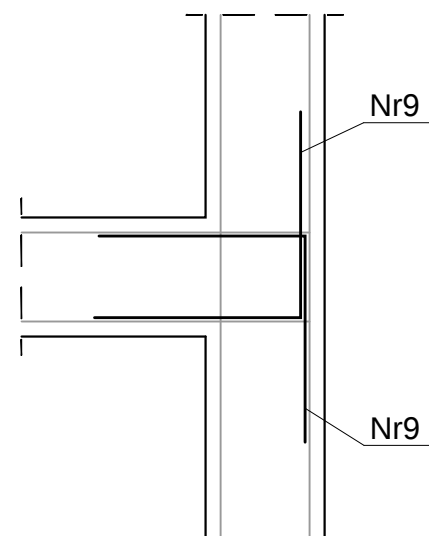


Uwagi:


– Pręty układać we wszystkich poziomach zbrojenia wieńca.

Uwagi:


- Przed wykonaniem zapoznać się z opisem technicznym.
- Wszystkie wymiary sprawdzać z naturą.
- Warstwy docieplające i wykończeniowe wokół wieńców według architektury.
- Pręty wieńców łączyć na zakład min 50cm.
- Pręty Nr7 i Nr8 wklejać na min 10cm, a Nr6 na min. 5 cm za pomocą kotwy chemicznej wg. opisu.

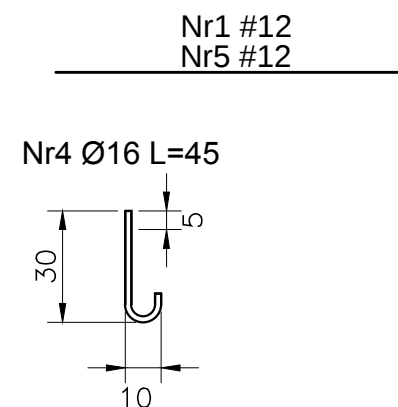


w20 n

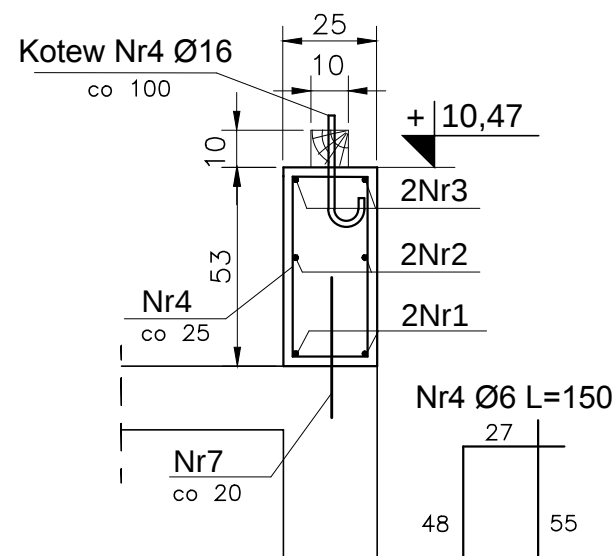


Nr4 Ø6 L=150

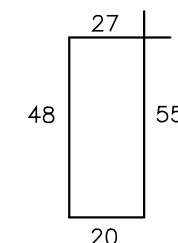


Nr3 #12 L=424

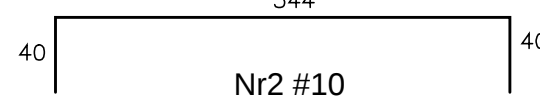

w20 m

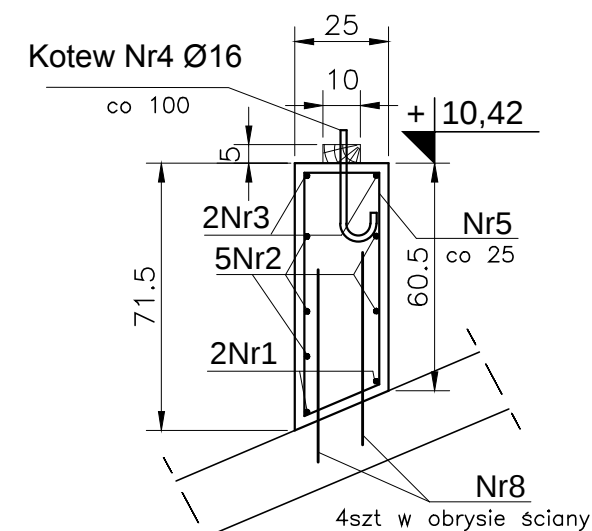

Nr5 Ø6 L=175

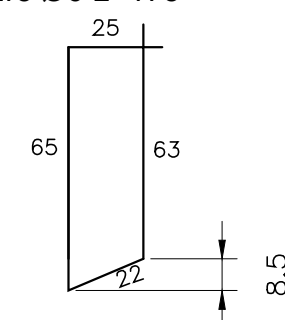

Nr7 #10 L=40

Nr8 #10 L=60

PRACOWNIA ARCHITEKTONICZNA
TEAM Projekt

**PRZEBUDOWA Z ROZBUDOWĄ
Z.S.S. w Pęcherach - Łbiskach
modernizacja cz. II.**

ADRES INWESTYCJI:
**ul. Bolesława Chrobrego 83
Pęchery - Łbiska**

INWESTOR:
**Starostwo Powiatowe w Piasecznie
ul. Chyliczkowska 14, 05-500 Piaseczno**

FAZA: **BUDOWLANO-WYKONAWCZY**

BRANŻA: **KONSTRUKCJA**

DATA: **10.11.2016**

PROJEKTOWAŁ:

mgr inż. Sławomir Pucek
upr. bud. 19/00/DUW

PODPIS

OPRACOWAŁ:

inż. Adrian Bąk

mgr inż. Monika Pożyczka

SPRAWDZAJĄCY:

inż. Paweł Nasierowski
LUB/0068/POOK/09

TREŚĆ RYSUNKU:

**Kondygnacja poddasza cz. D.
Wieńce żelbetowe.**

SKALA:

1:20

NR RYS.:

K26