
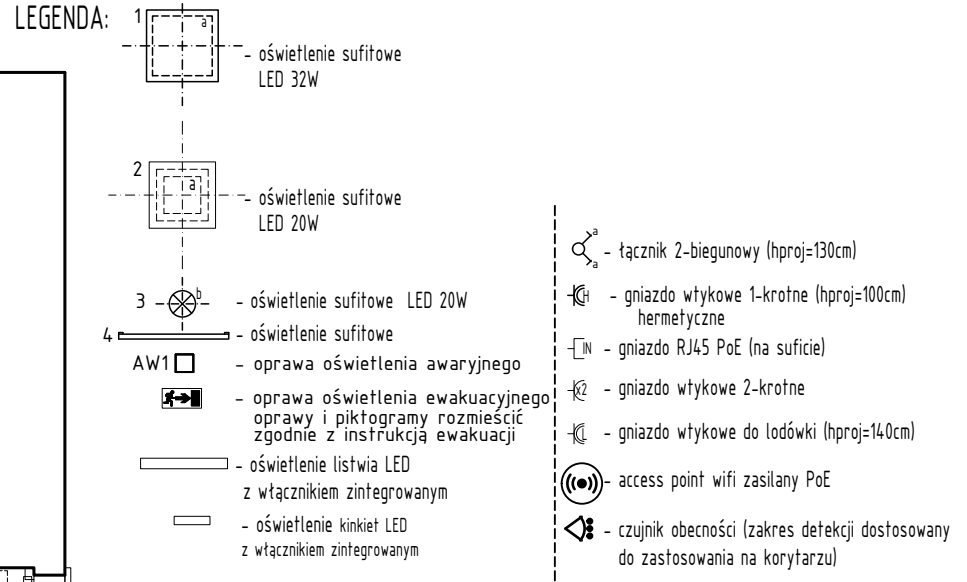


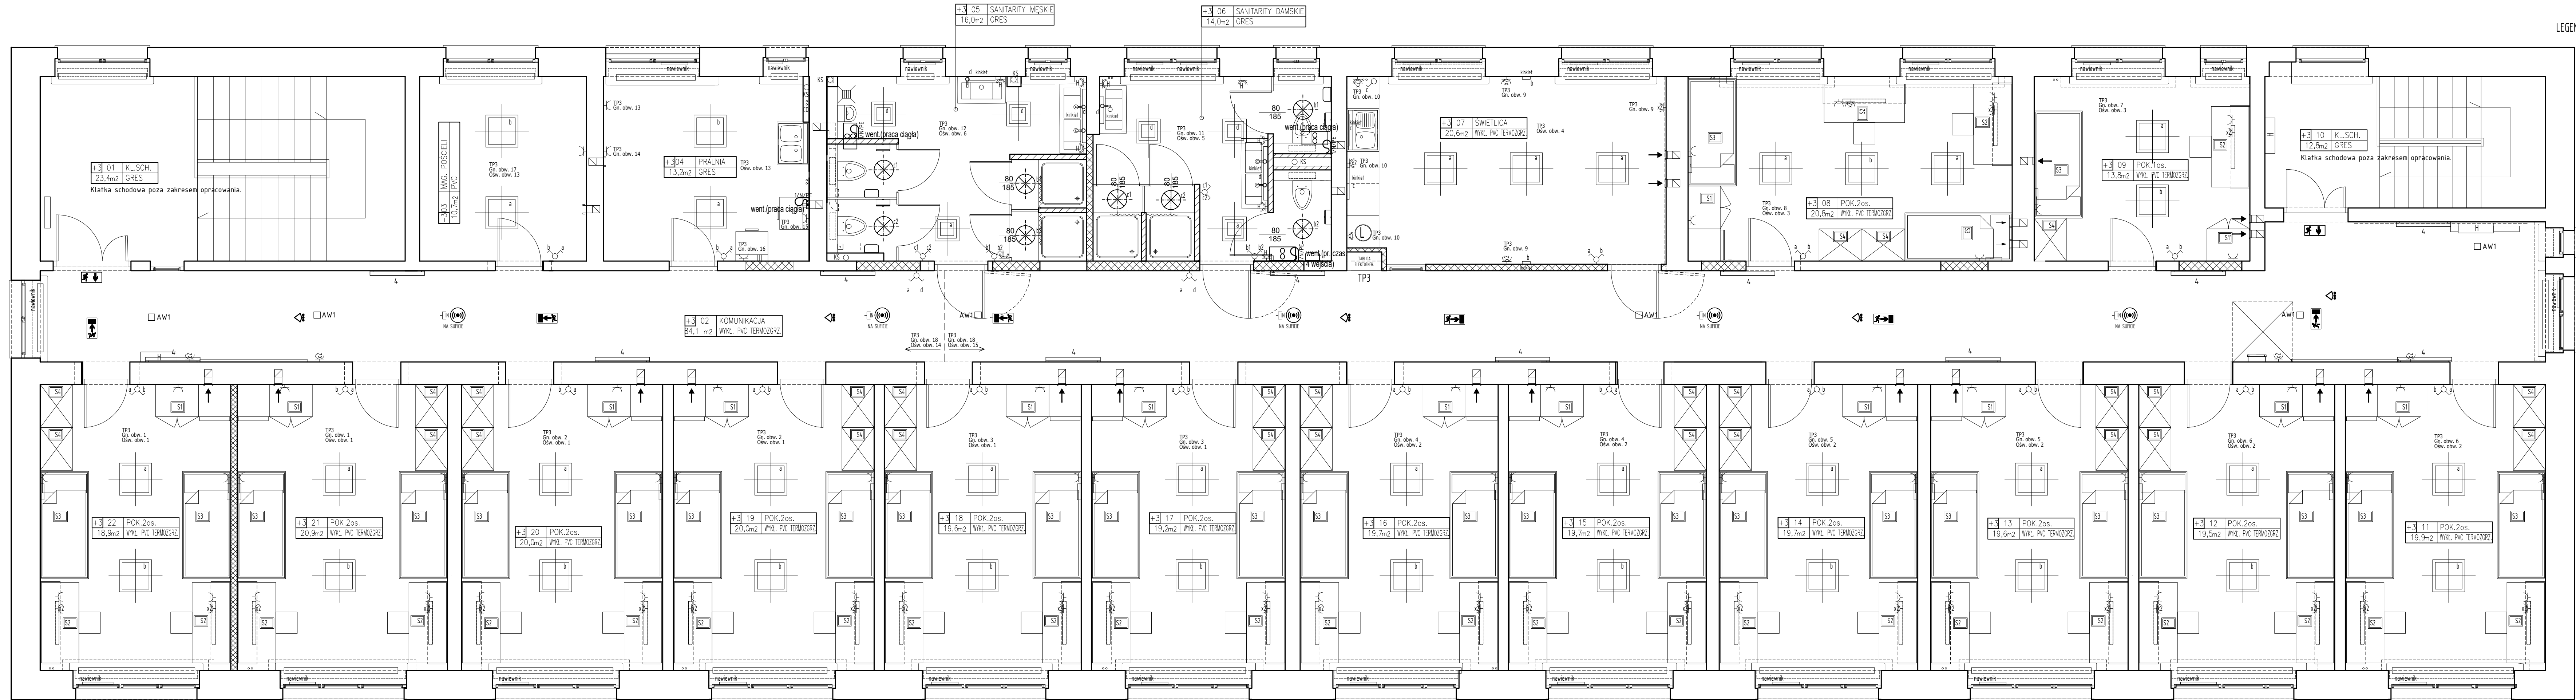

Konstrukcje
Architektura

Biuro Projektów i Obsługi Inwestycji

Architecture Construction

and Investment Support

95-100 ZGIERZ

Kamienna 64

tel: +48 885 331 437

biuro@lauconstruction.pl

www.lauconstruction.pl

Projekt:

Projekt budowlano-wykonawczy - przebudowa budynku internatu

Zespołu Szkół Zawodowych w Górze Kalwarii przy ul. Budowlanych

14 wraz z zagospodarowaniem terenu

Etap - III piętro

Inwestor:

Starostwo Powiatowe w Piasecznie, ul. Chyliczkowska 14,

05-500 Piaseczno

Lokalizacja:

ul. Budowlanych 14 05-530 Góra Kalwaria, dz. nr 6 obręb 03-02

Tytuł Rysunku:

Piętro III - instalacje elektryczne

Format:

A3+

Revizja:

A

Projektant:

techn. Krzysztof Kozal

Uprawnienia:

186/89/WŁ

PODPIS:

DATA:

05.2017

Skala:

1:50

Branża:

Elektryczna

Rys. nr:

E1