
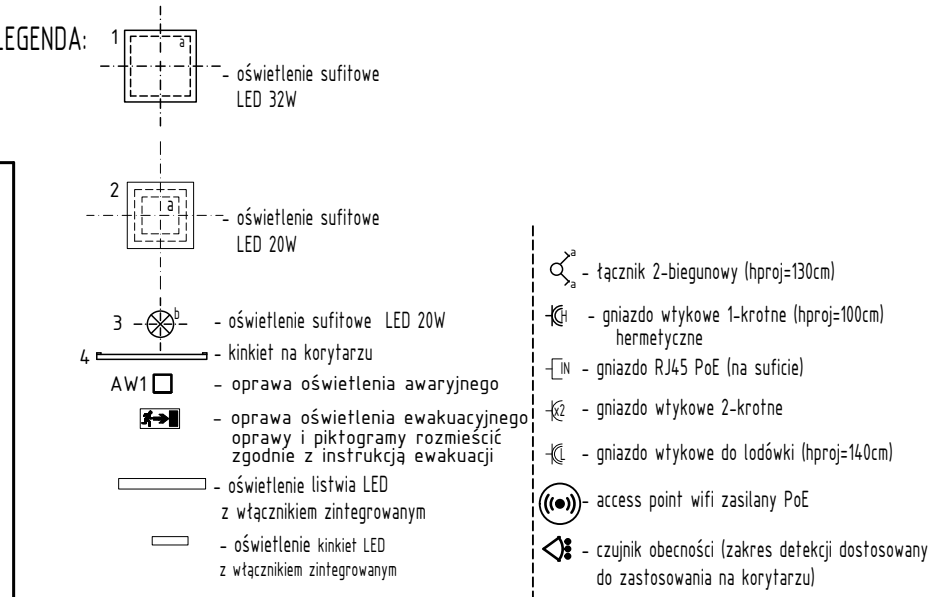


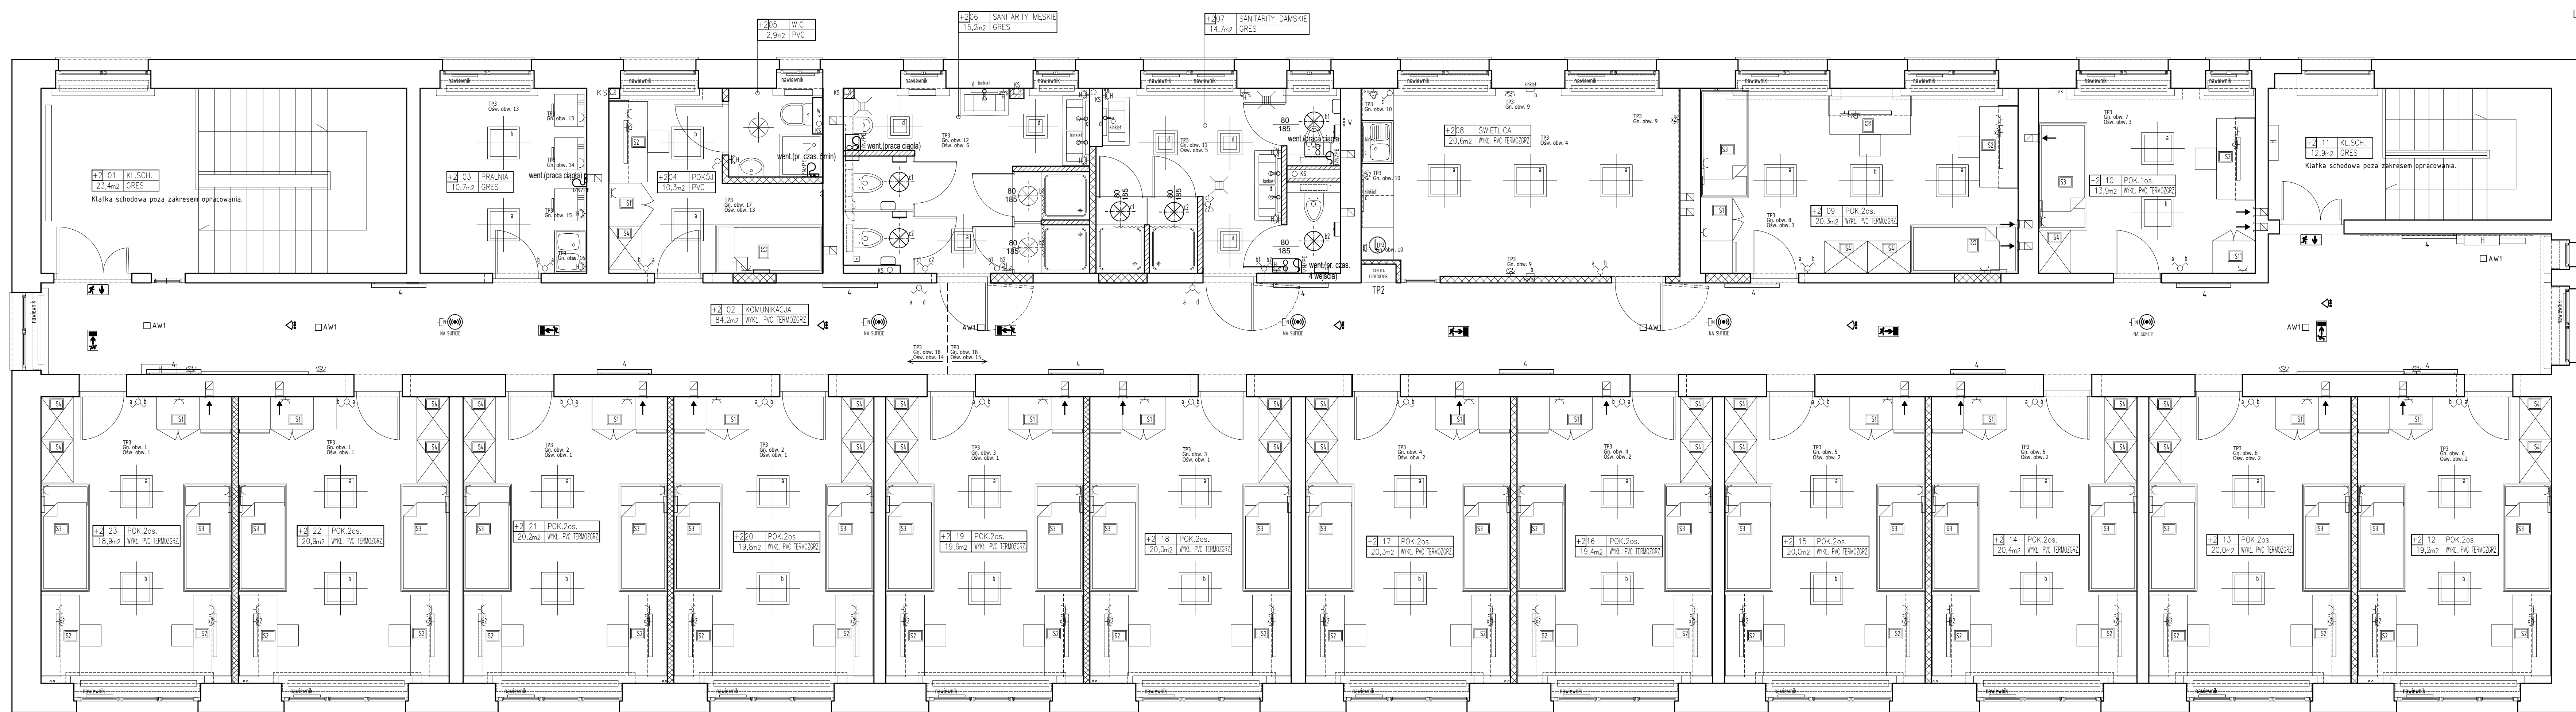

Biuro Projektów i Obsługi Inwestycji
Architecture Construction
and Investment Support
95-100 ZGIERZ
Kamieńna 64
tel: +48 805 331 437
biuro@lauconstruction.pl
www.lauconstruction.pl

Projekt:
Projekt budowlano-wykonawczy - przebudowa budynku internatu Zespołu Szkół Zawodowych w Górze Kalwarii przy ul. Budowlanych 14 wraz z zagospodarowaniem terenu
Etap - II piętro

Inwestor:
Starostwo Powiatowe w Piasecznie, ul. Chyliczkowska 14, 05-500 Piaseczno

Lokalizacja:
ul. Budowlanych 14 05-530 Góra Kalwaria, dz. nr 6 obręb 03-02

Tytuł Rysunku: Piętro II - instalacje elektryczne	Format: A3+	Revizja: A
---	-----------------------	----------------------

Projektant: techn. Krzysztof Kozal	Uprawnienia: 186/89/WŁ	PODPIS:
--	----------------------------------	----------------

DATA: 05.2017	Skala: 1:50	Branża: Elektryczna	Rys. nr: E2
-------------------------	-----------------------	-------------------------------	-----------------------