




LEGENDA:
BRANŻA TELETECHNICZNA

- prz. nowa trasa kabli telekomunikacyjnych, wg opisu
- istniejąca trasa kabli telekomunikacyjnych (bez zmian trasy)
- urządzenia telekomunikacyjne do demontażu / przesłania, wg opisu
- prz. starych kabli telekomunikacyjnych, wg opisu

Zarząd Powiatu Piaseczyńskiego
ul. Chylickowska 14
05-500 Piaseczno
tel. (22) 757 20 51, fax (22) 737 11 58

VEGMAR JAKUB KRAWCZYK
ul. Konarskiego 12A
05-500 Piaseczno
tel./fax (+48) 22 435 68 24 / 435 68 25,
tel. kom. (+48) 602 139 935

Rozbudowa drogi powiatowej nr 2838W (ul. Milenium)
od skrzyżowania ulicą Radnych do skrzyżowania
z drogą wojewódzką nr 722, z wyłączeniem obiektu
mostowego.

Projektant: inż. Jacek Symonczak
ul. W. G. 10, 05-500 Piaseczno
tel. (22) 757 20 51, fax (22) 737 11 58

Wykonawca: mgr inż. Norbert Wępiek

Projekt Budowlany
Zawartość: 100-177

Plan sytuacyjny przebudowy sieci telekomunikacyjnych
Skala: 1:500
Wzrost: 100-177
PS-01
Wzrost: 100-177
PS-01
Wzrost: 100-177
PS-01