


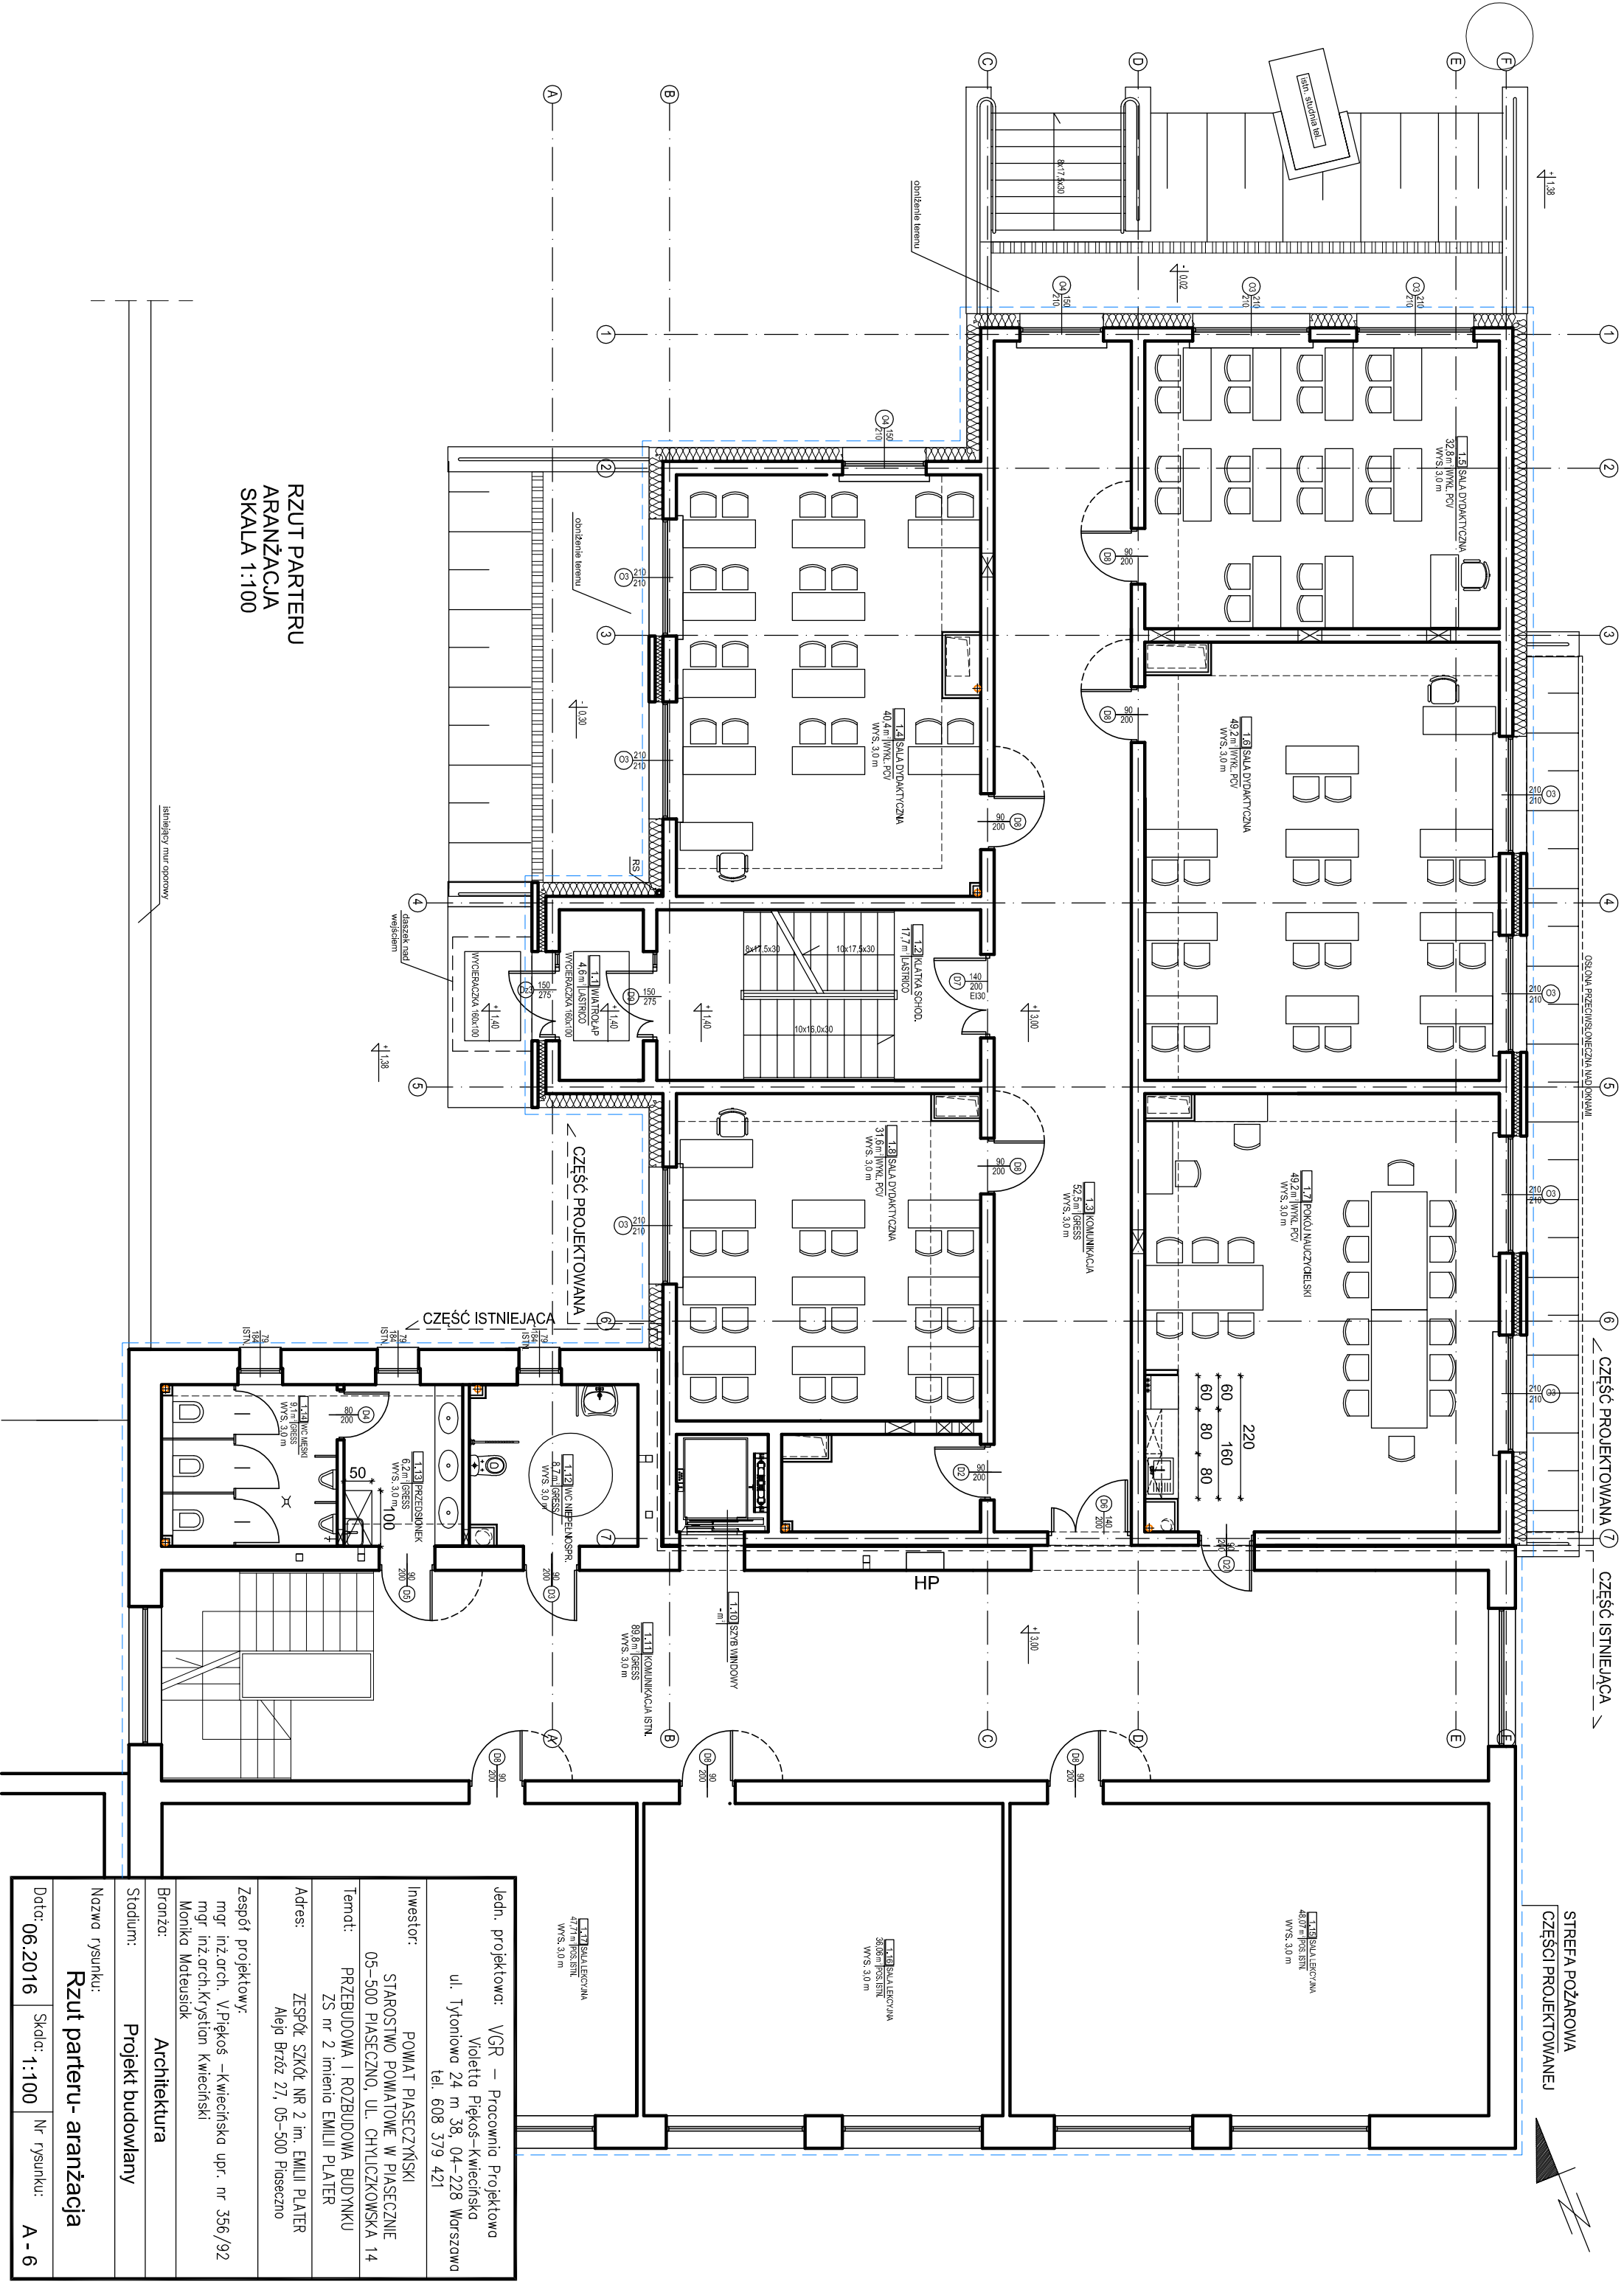

RZUT PARTERU
ARANŻACJA
SKALA 1:100

Jedn. projektowa: VGR – Pracownia Projektowa Violetta Piękos–Kwiecińska ul. Tytoniowa 24 m 38, 04–228 Warszawa tel. 608 379 421		
Investor:	POWIAT PIASECZYŃSKI STAROSTWO POWIATOWE W PIASECZNYE 05–500 PIASECZNO, UL. CHYLIŹKOWSKA 14	
Temat:	PRZEBUDOWA I ROZBUDOWA BUDYNKU ZS nr 2 imienia EMILII PLATER	
Adres:	ZESPÓŁ SZKÓŁ NR 2 im. EMILII PLATER Aleja Brzóz 27, 05–500 Piaseczno	
Zespół projektowy:	mgr inż.arch. V.Piękos –Kwiecińska upr. nr 356/92 mgr inż.arch.krzysztof kwieciński Monika Mateusiak	
Branża:	Architektura	
Stadium:	Projekt budowlany	
Nazwa rysunku: Rzut parteru- aranżacja		
Data: 06.2016	Skala: 1:100	Nr rysunku: A - 6