

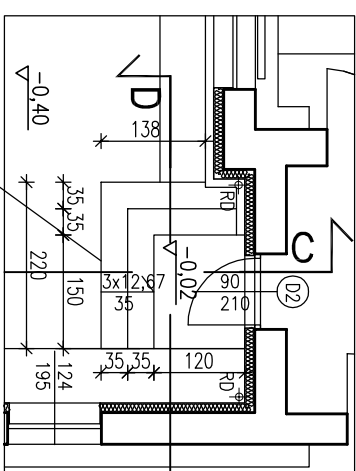
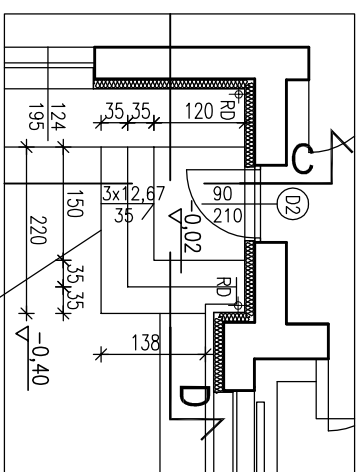
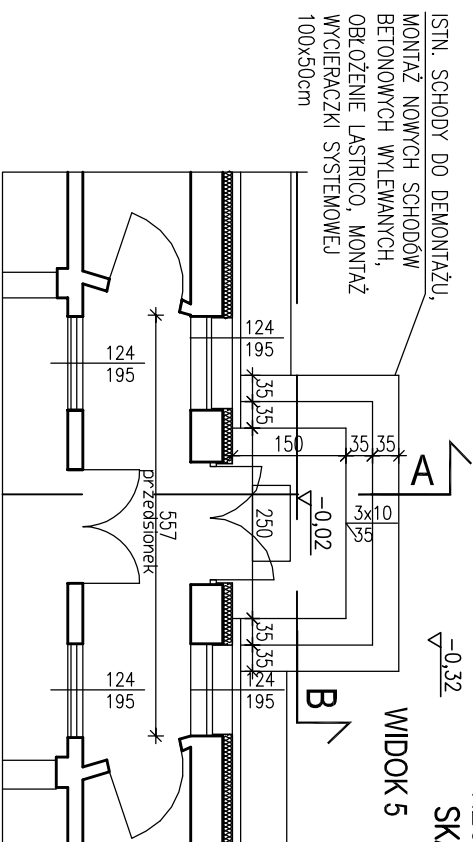




RZUT PARTERU
SKALA 1:100

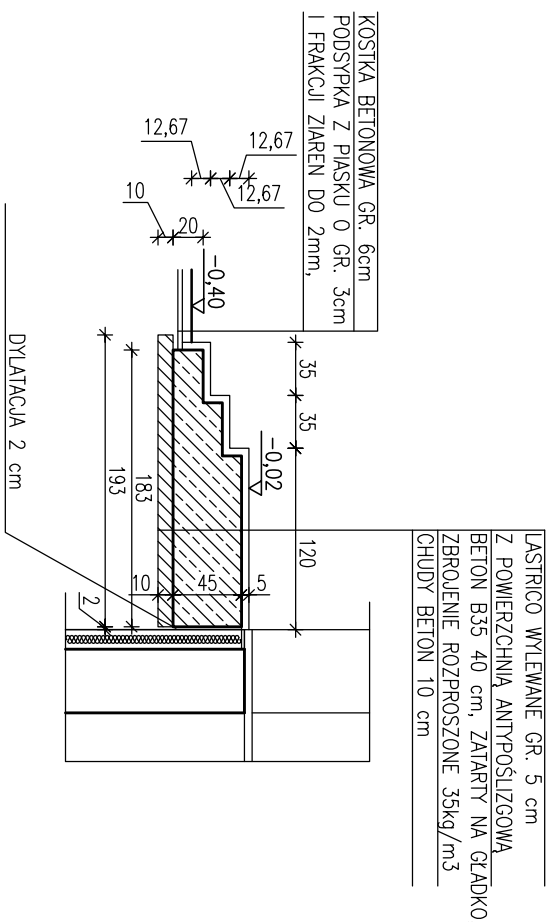

PRZEKRÓJ A-A
SKALA 1:50

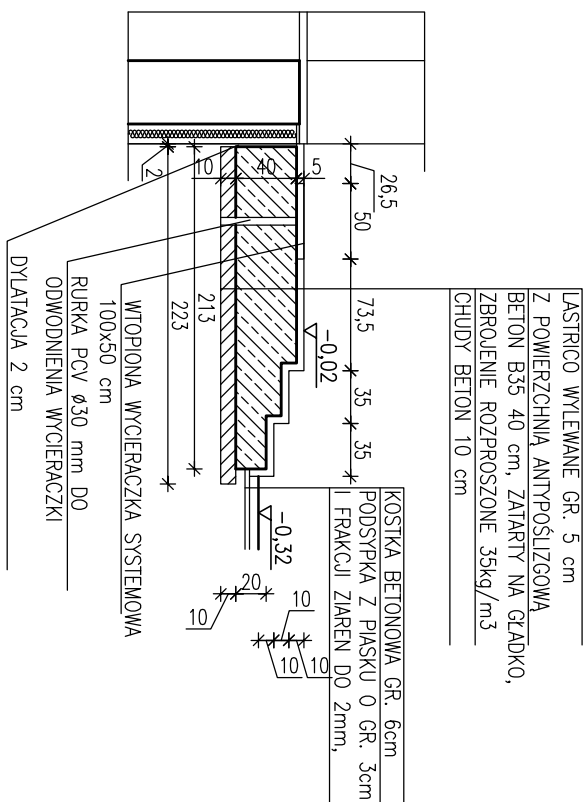

PRZEKRÓJ C-C
SKALA 1:50

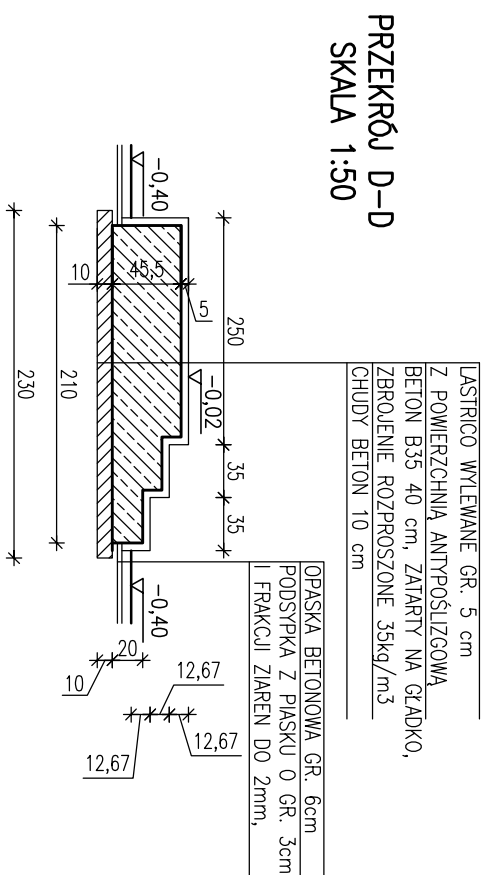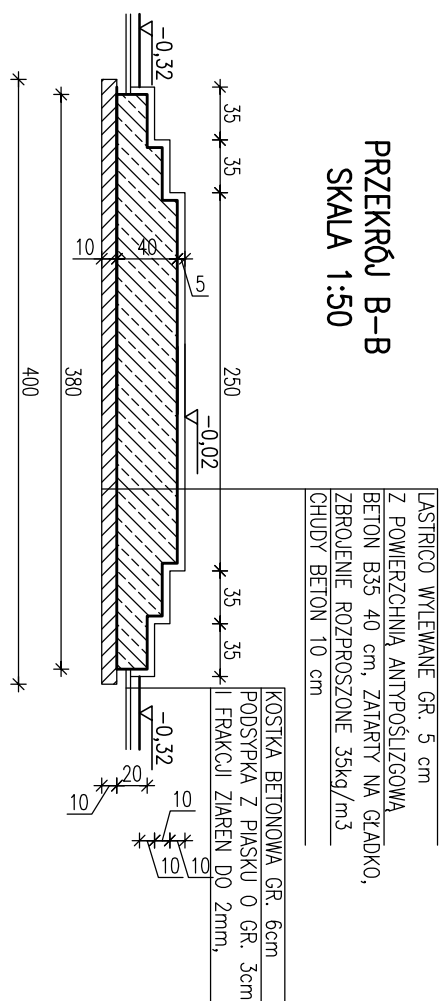

Jedn. projektowa:	VGR – Pracownia Projektowa Violetta Piękoś-Kwiecińska ul. Tytułowa 24 m. 38, 04-228 Warszawa tel. 608 379 421
Inwestor:	POWIAT PIASECZYŃSKI STAROSTWO POWATOWE W PIASECZNYM 05-500 PIASECZNO, UL. CHYLICKOWSKA 14
Temat:	TERMOODERNIZACJA BUDYNKU SZKOŁY ZS ROKU
Adres:	ZESPÓŁ SZKÓŁ – ROLNICZE CENTRUM Kształcenia Ustawicznego ul. Chylickowska 20, 05-500 Piaseczno
Zespół projektowy:	mgr inż. arch. V. Piękoś –Kwiecińska upr. nr 356/92 Monika Mateusiak
Bronza:	Architektura
Stadium:	Projekt budowlano-wykonawczy
Nazwa rysunku:	Schody zewnętrzne
Data: 02.2017	Składa: 1:100
	Nr rysunku: A-19