



PLAN SYTUACYJNY

SKALA 1:500

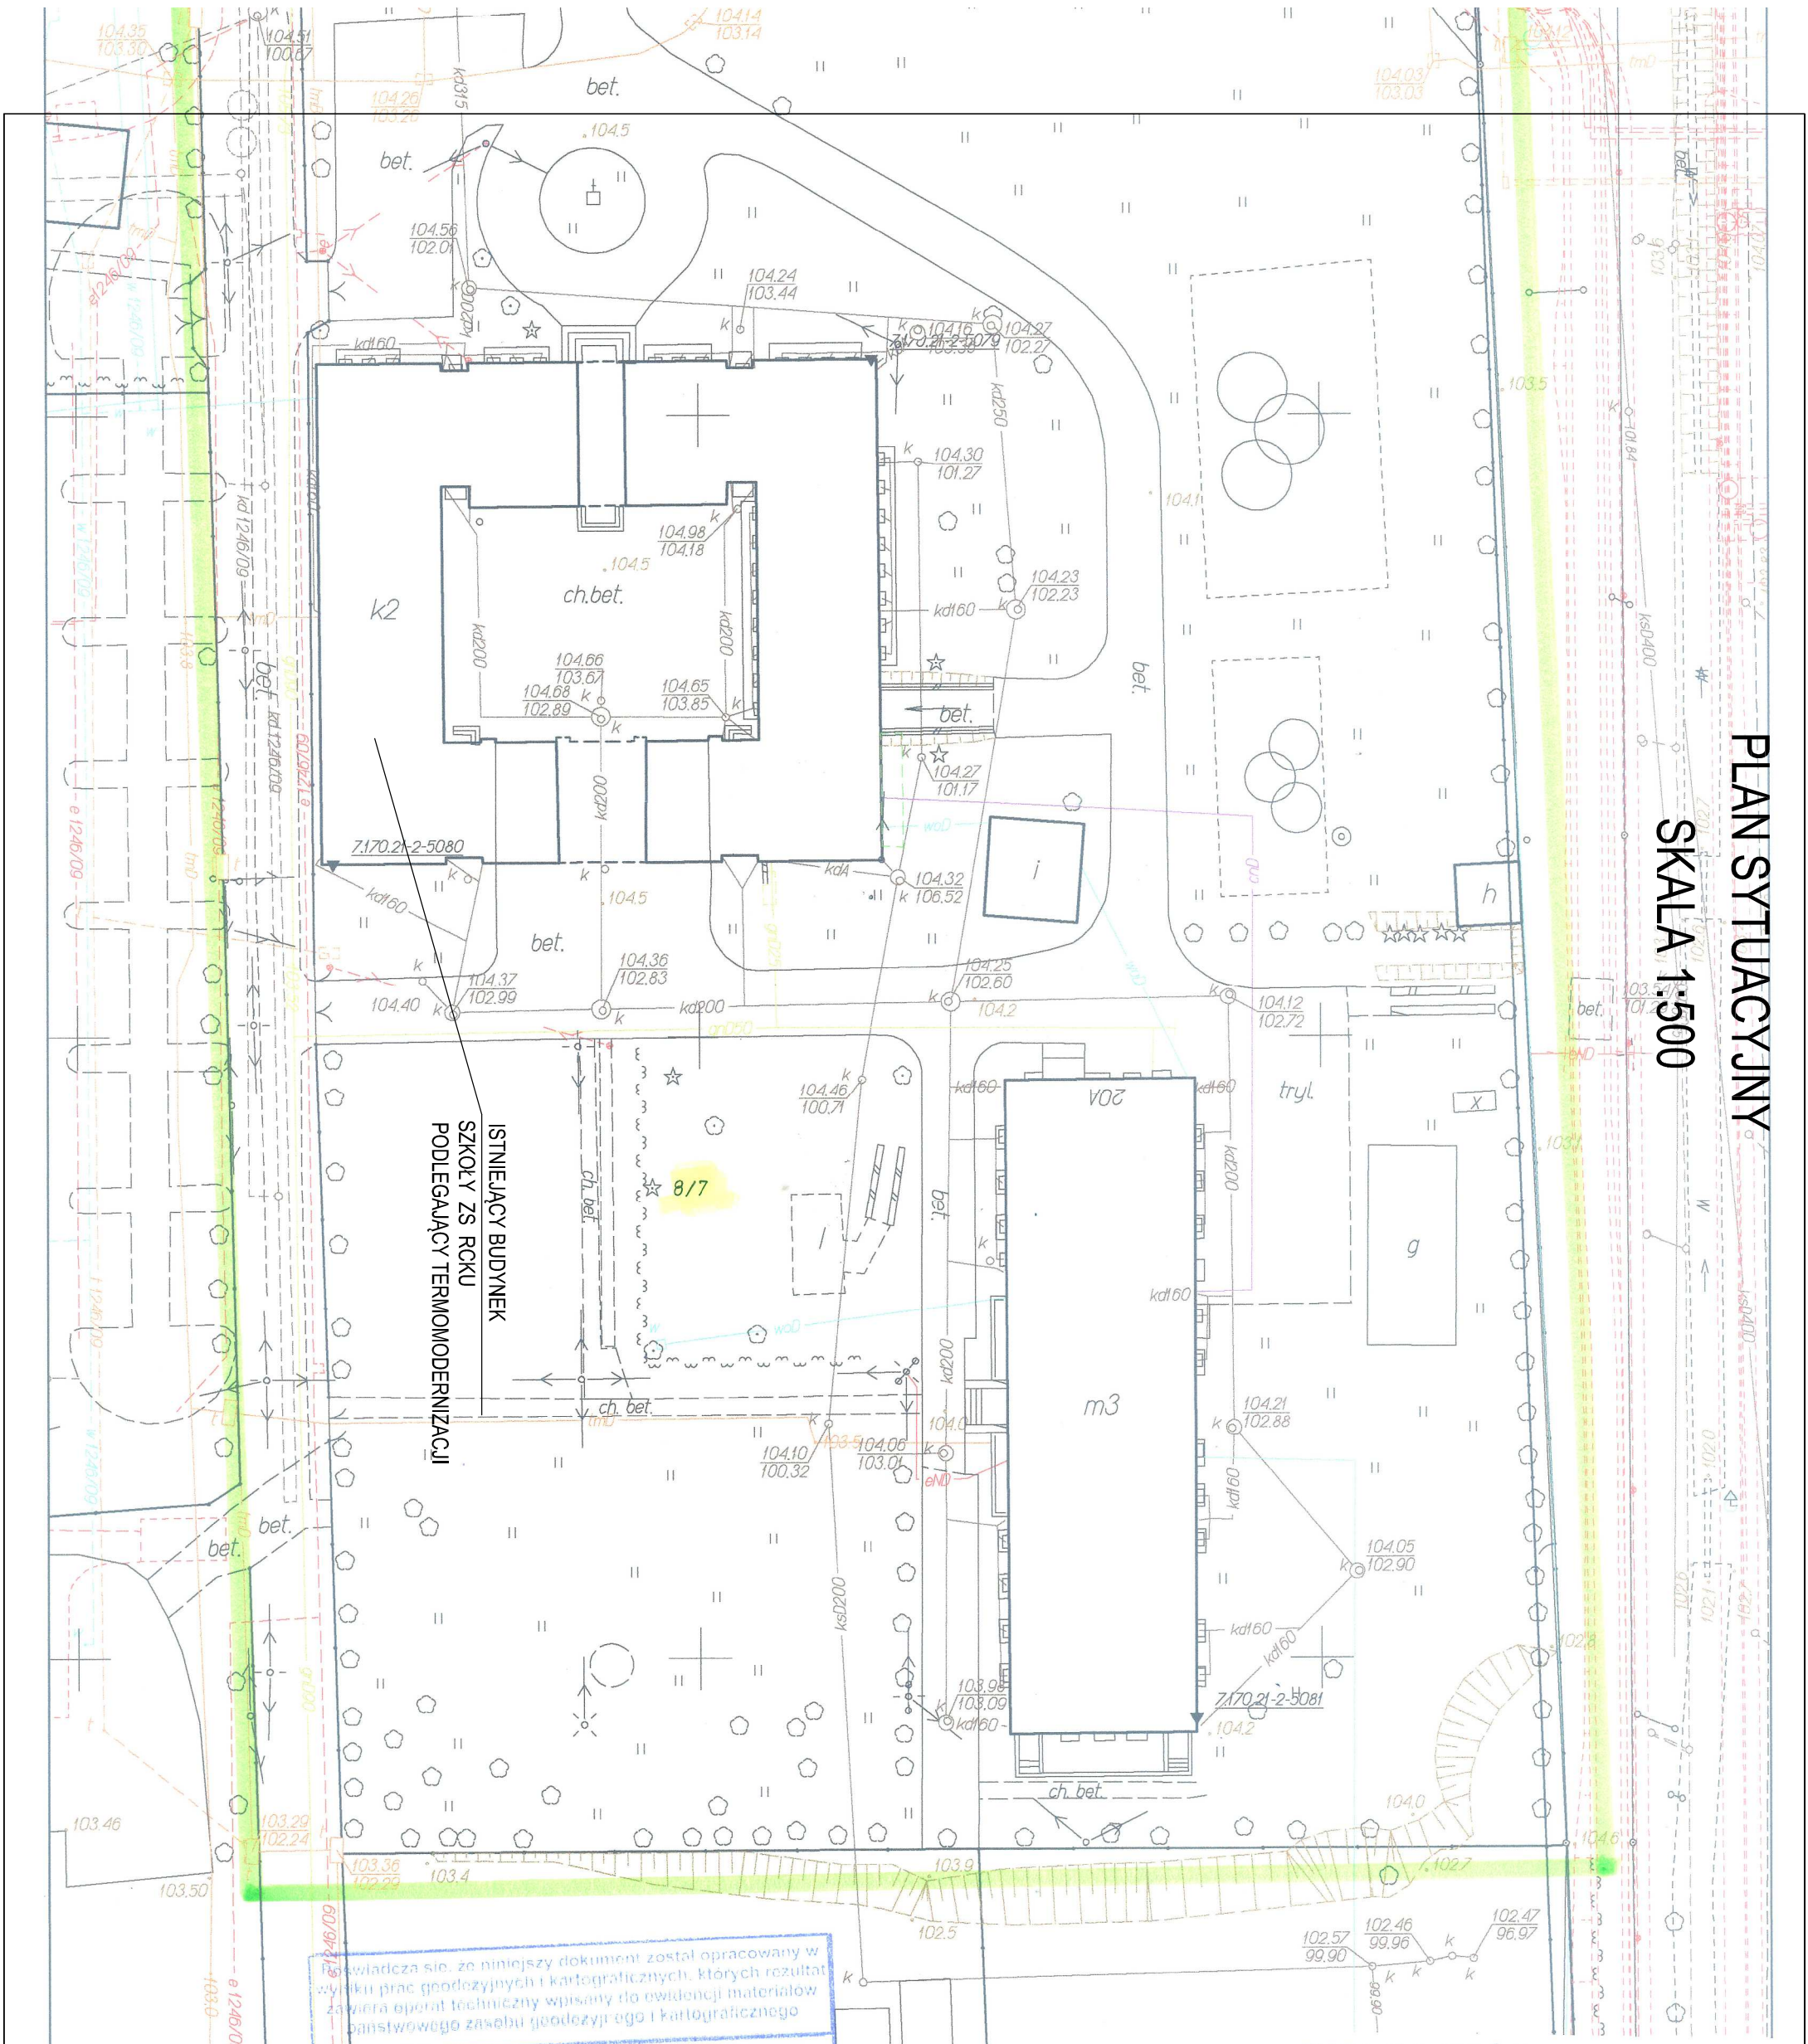

MAPA DO CELÓW PROJEKTOWYCH
skala 1: 500

dz. ew : 8/7 .
miejscowość: 0027 PIASECZNO
gmina:141804_4 PIASECZNO - MIASTO
powiat: piaseczyński
Służebności gruntowych nie badano .
Mapa uzupełniona pomiarem sytuacyjno-wysokościowym w oznaczonych granicach kolorem zielonym, zastrzega się jednocześnie, że na obszarze objętym tym zakresem może występować dodatkowe uzbrojenie podziemne o którego istnieniu nie uzyskano informacji w instytucjach branżowych i nie dają się wykryć aparaturą. Mapa niniejsza może służyć do opracowania projektu technicznego i uzgodnienia w ZUD.
Piaseczno 09.09.2015 r
Nr GEK.6640.4800.2015
WYKONAWCA:

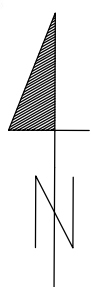

Świadcze się, że niniejszy dokument został opracowany w wyniku prac geodezyjnych i kartograficznych, których rezultat zawiera opis techniczny wpisany do ewidencji materiałów państwowego zasobu geodezyjnego i kartograficznego

Starosta Piaseczyński
1418.2015.4589
16 WRZ. 2015

Starosta Piaseczyńskiego
z up. Podinspektor
Elżbieta Grabowska

ciopl. ciopl. ciopl. ciopl.

ciopl. ciopl.

Dotar: 10.2015	Skłó: -	Nr rysunku: A-0
Nazwa rysunku: Sytuacja		
Stadium: Projekt budowlano-wykonawczy		
Brzoż: Architektura		
Ing: inż. arch. Y. Piękos - Kwieciński upr. nr 356/02		
Monika Motusiewicz		
Zespół projektowy: Zespół Szkół - BOHNIŹCE CENTRUM Kształcenia Ustawicznego ul. Chyliczkowska 20, 05-500 Piaseczno		
Adres: ul. Chyliczkowska 20, 05-500 Piaseczno		
Temat: BUDOWNIA SZKOŁY ZS ROKU TERMOMODERNIZACJA		
Investor: STAROSTWO POWATOWE W PIASECZNO ul. Rybnikowa 24 m 38, 04-228 Warszawa tel. 608 379 421		
Jedn. projektowa: VGR - Pracownia Projektowa ul. Mołoty Błogosław-Kwiecińska		
1418.2015.4589		
16 WRZ. 2015		
Starosta Piaseczyńskiego		
z up. Podinspektor		
Elżbieta Grabowska		
ciopl. ciopl.		
ciopl. ciopl.		