


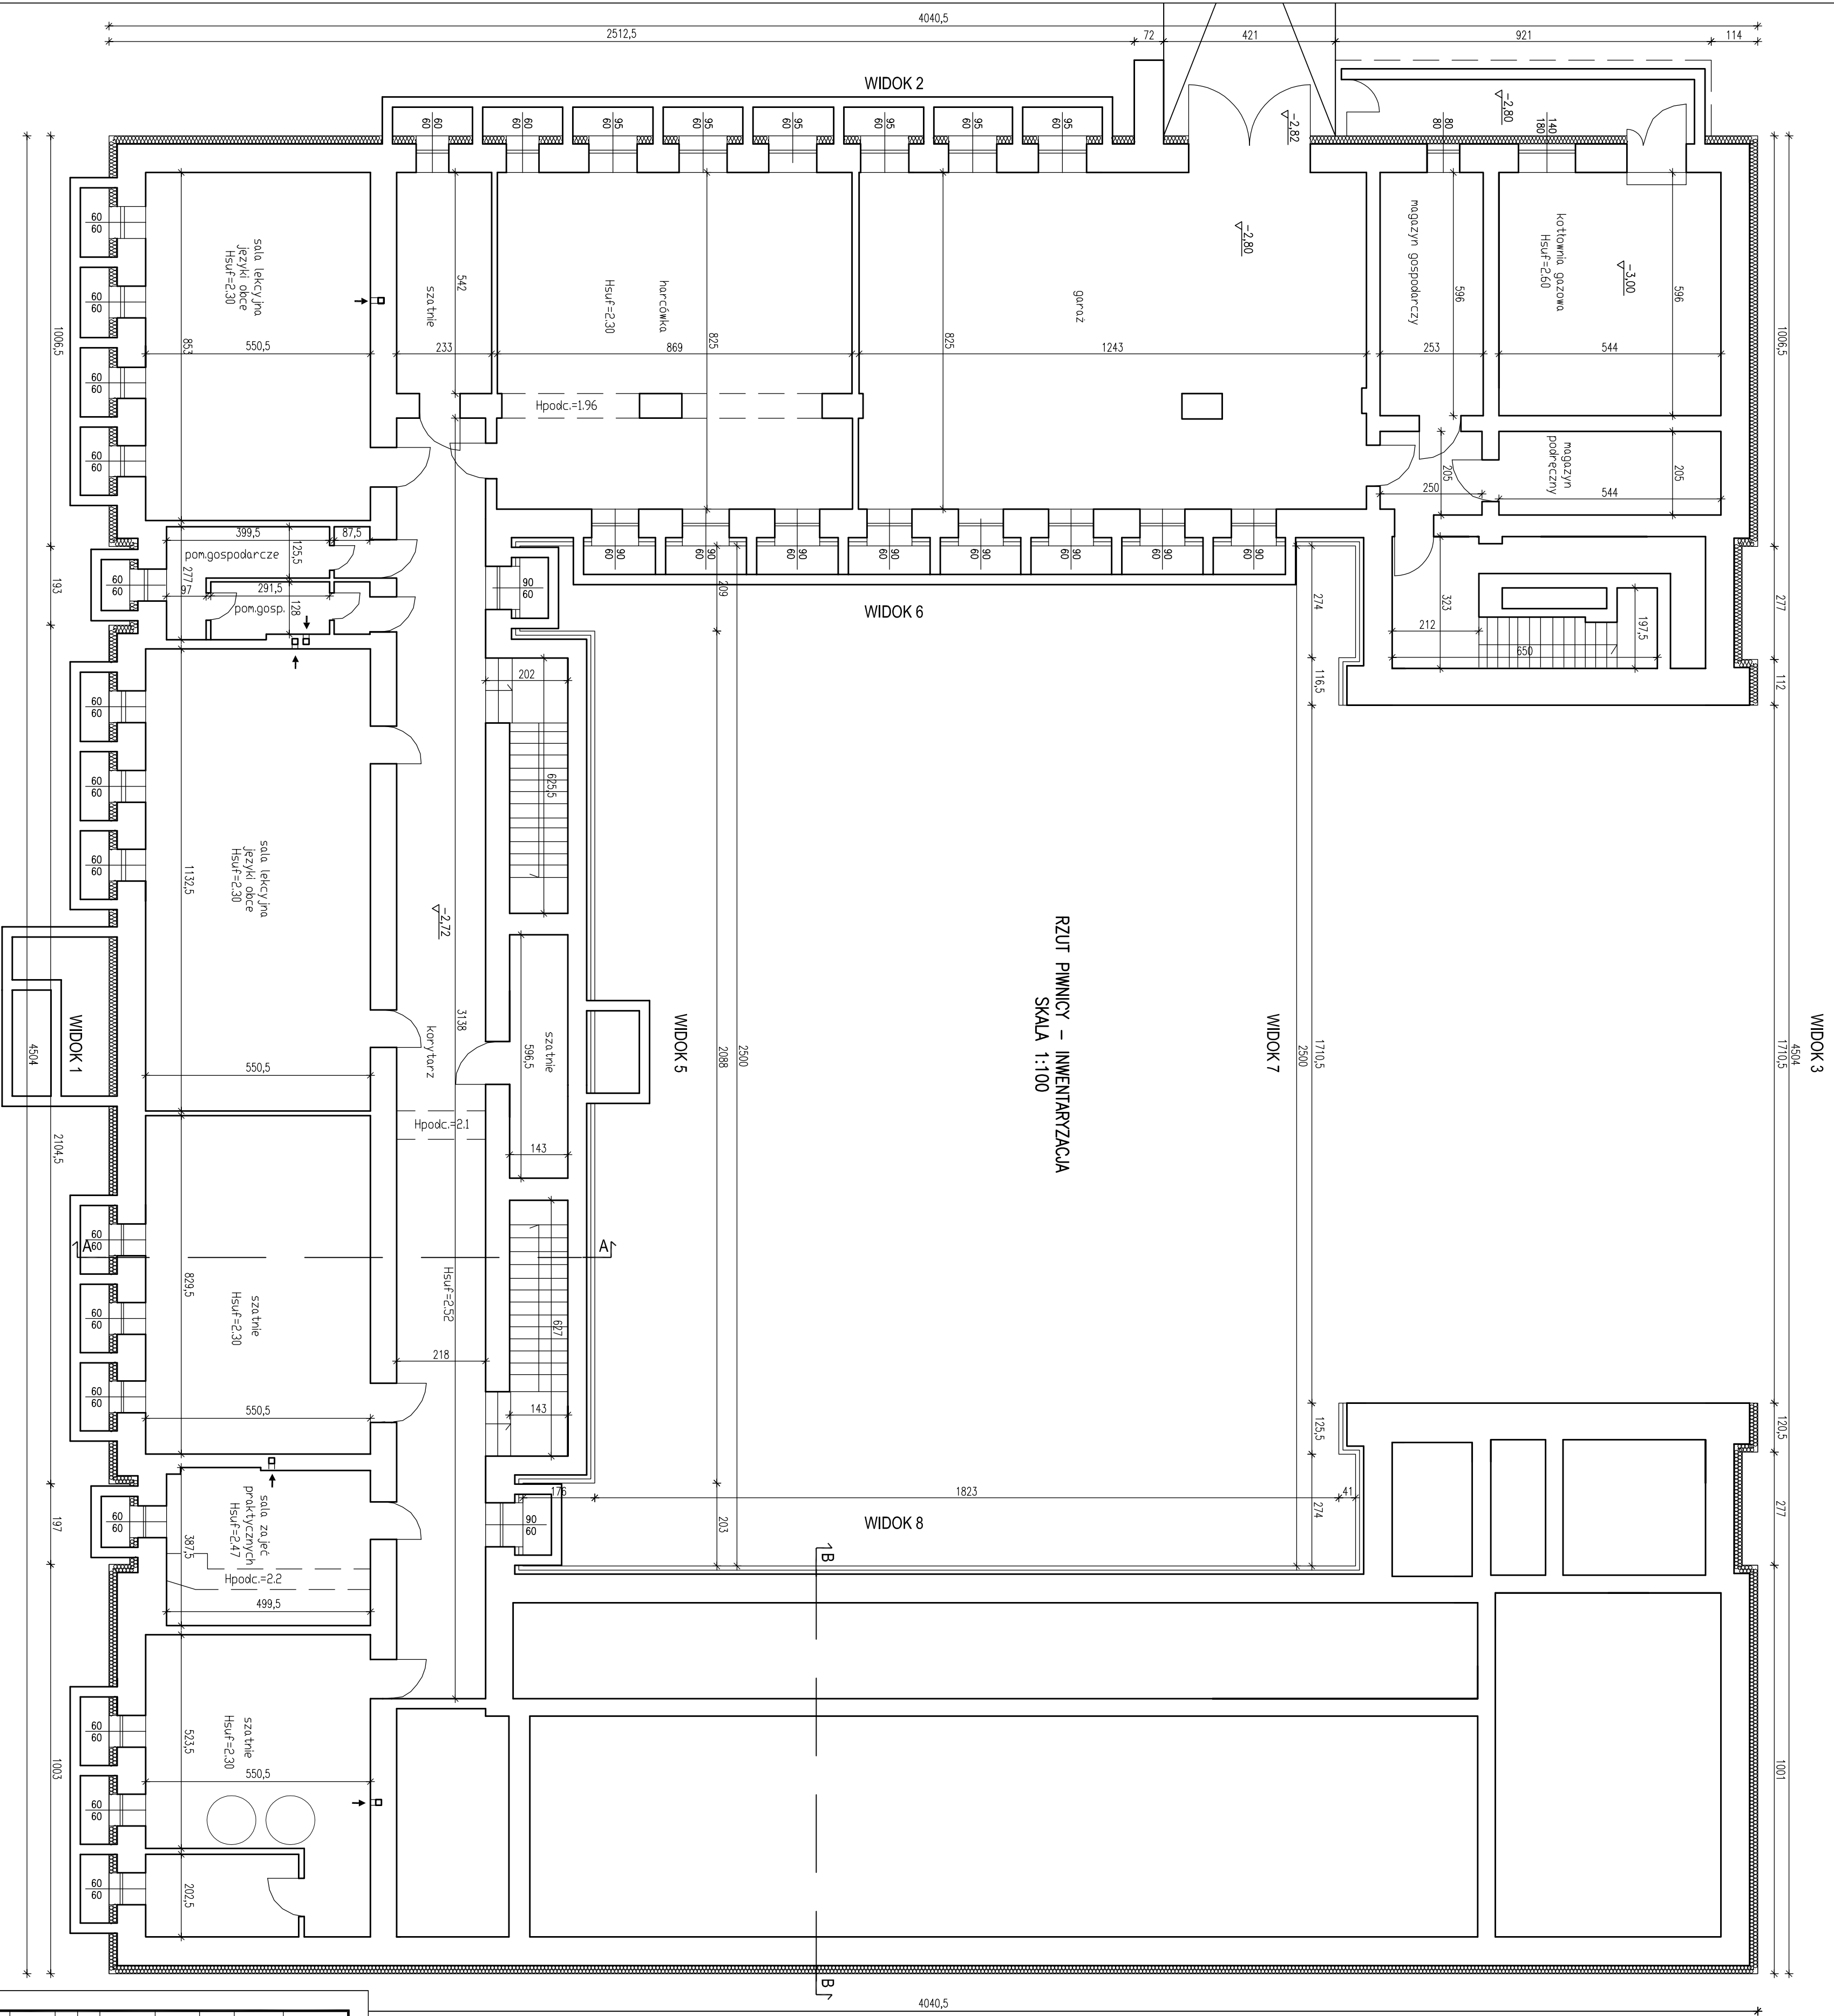

WIDOK 3

4504


1710,5

120,5

277

1001

4040,5

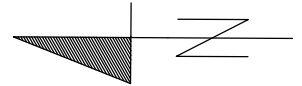

RZUT PIWNICY - INWENTARYZACJA
SKALA 1:100

WIDOK 2

WIDOK 6

WIDOK 7

WIDOK 8

WIDOK 4

WIDOK 5

Jedn. projektowa:	VGR – Pracownia Projektowa Wojciech Piekus-Kwiecień ul. Tytoniowa 24 m. 38, 04-228 Warszawa tel. 608 379 421		
Investor:	POWIAT PIASECZYŃSKI STAROSTWO POWIATOWE W PIASECZNE 05-500 PIASECZNO, UL. CHYLIŹKOWSKA 14		
Temat:	INWENTARYZACJA BUDOWLANA BUDYNKU ZS ROKU		
Adres:	ZESPÓŁ SĄDÓW – ROLNICTWO CENTRUM KSIĘGOWNIA USŁUGOWO ul. Chylicka 20, 05-500 Piaseczno		
Zespół projektowy:	mgr inż.arch. Włodek –kwiecień upr. nr 356/92 Monika Walecusiak		
Brutto:	Architektura		
Stadium:	Inwentaryzacja		
Nazwa rysunku:	Rzut piwnicy		