


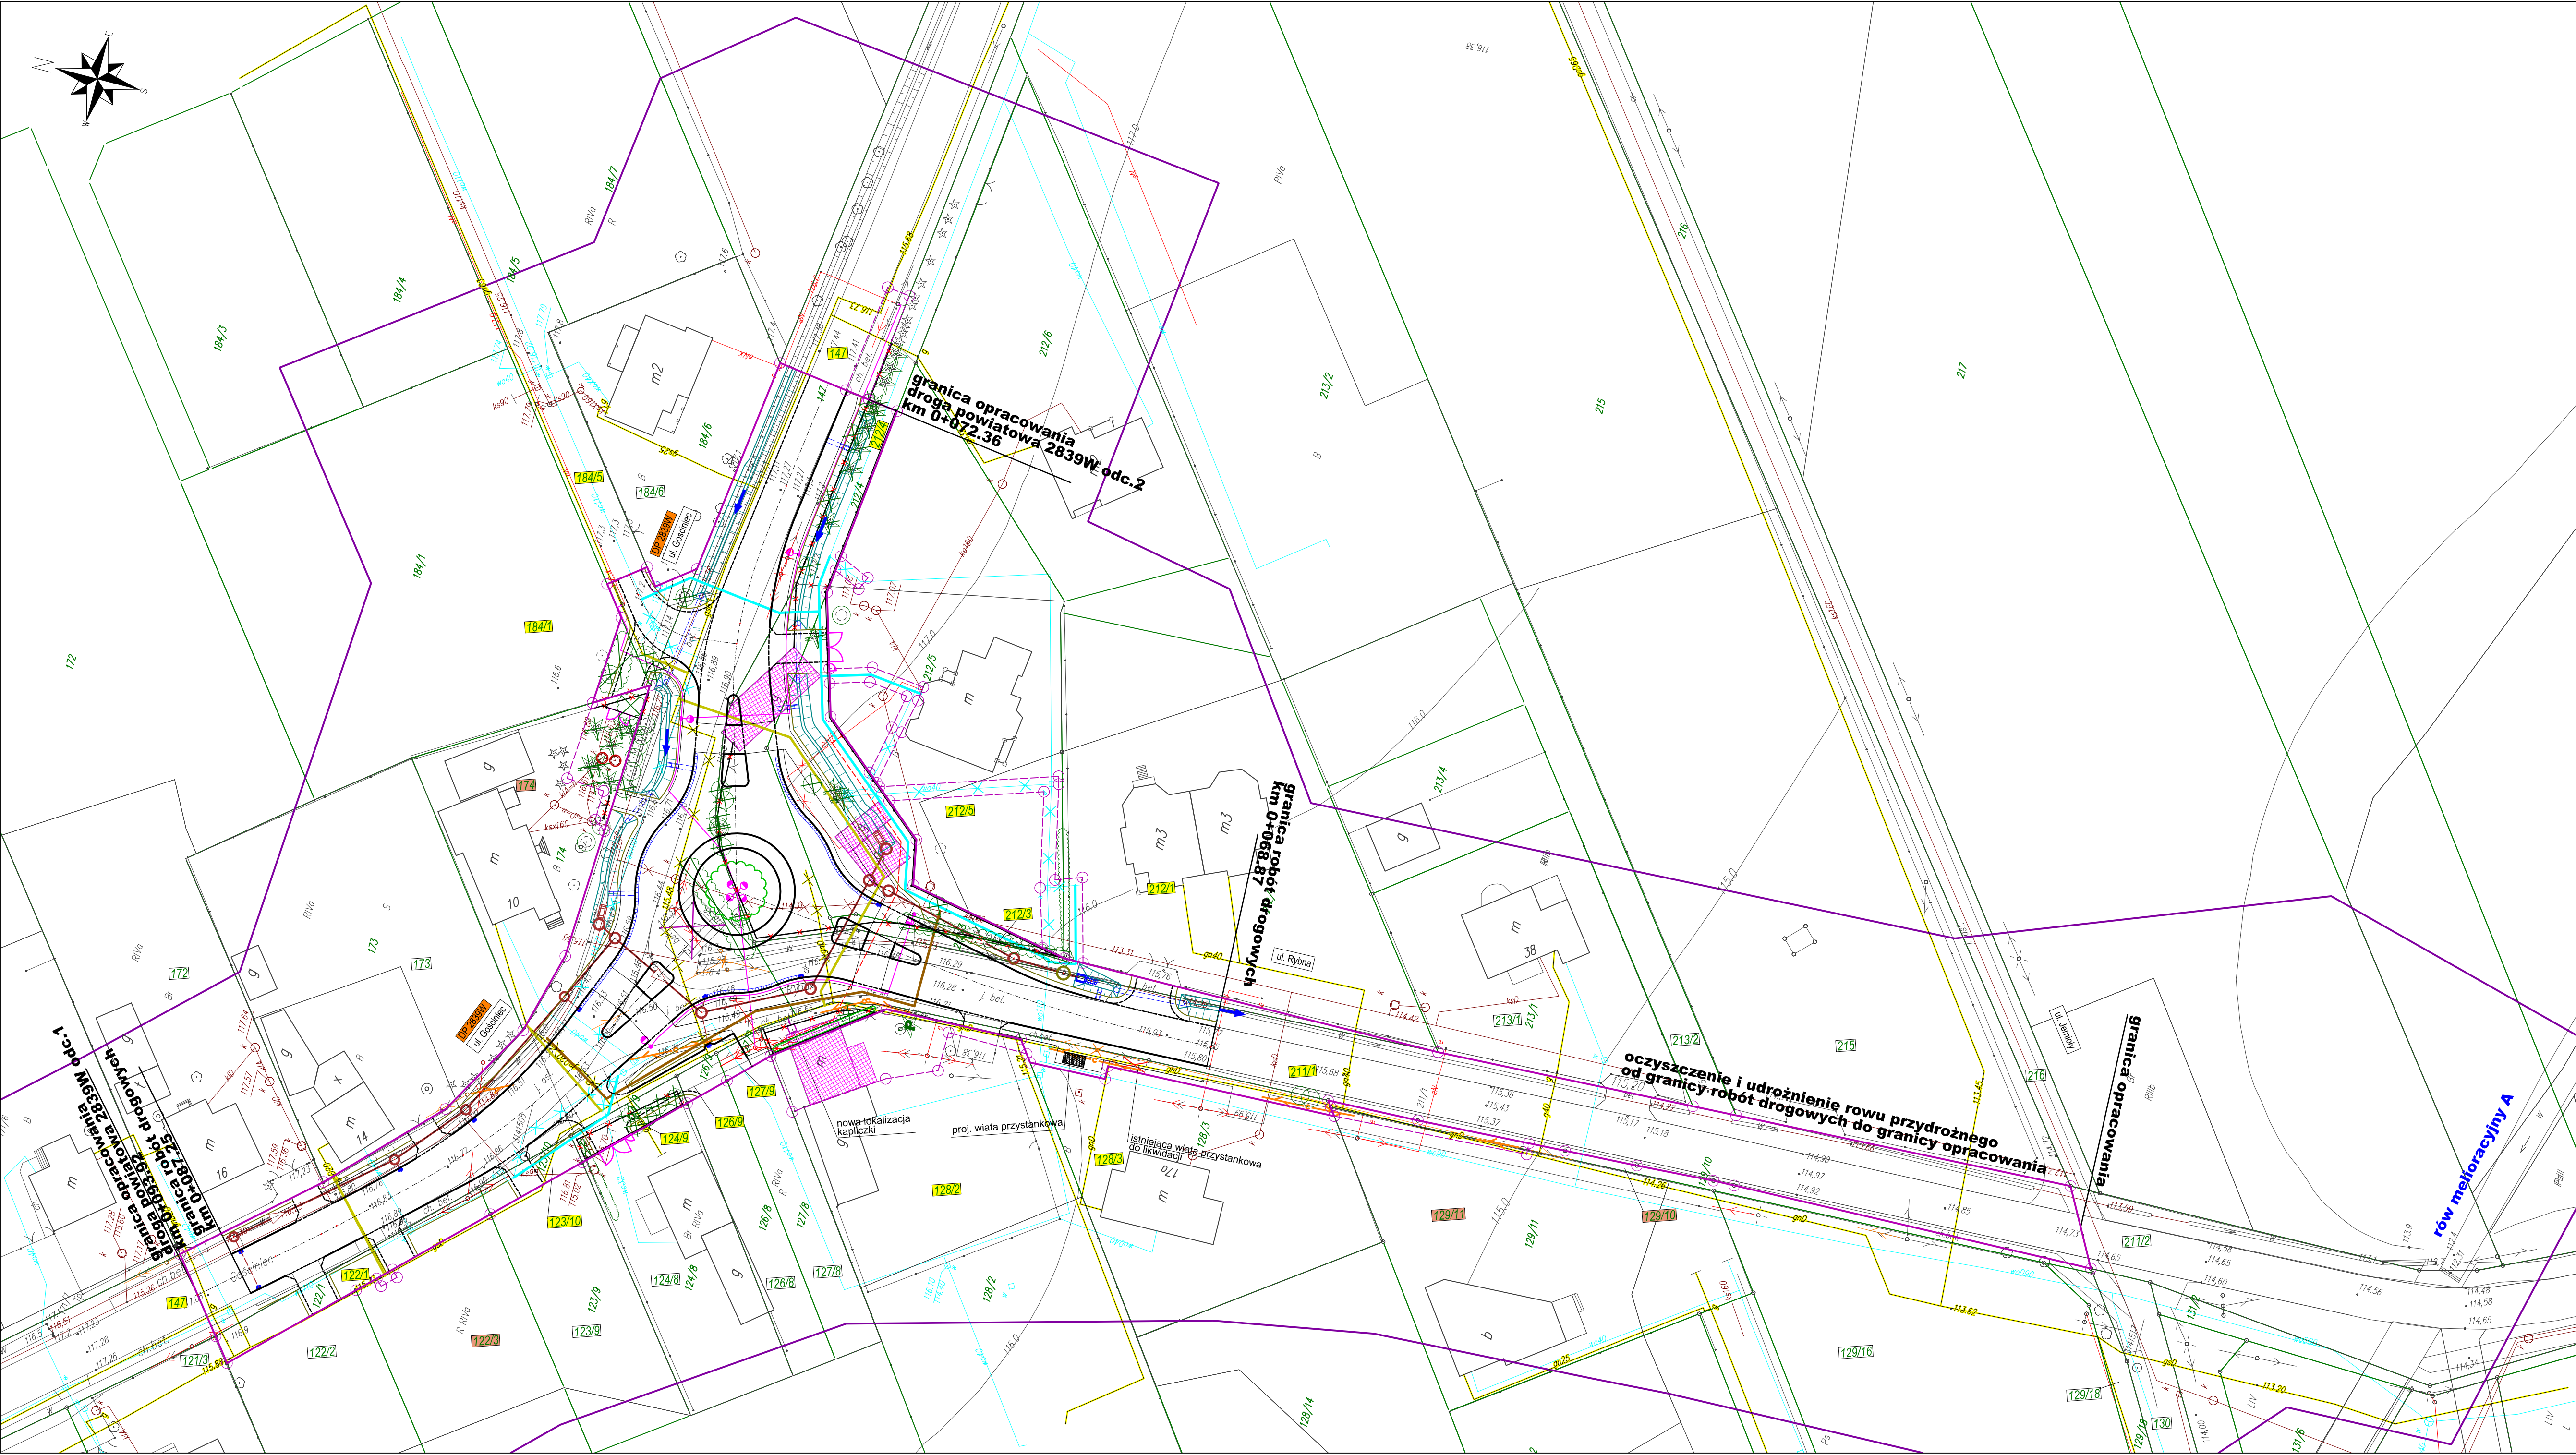

OZNACZENIA

Zakres aktualizacji mapy

Projektowana granica ZRID

Planowana granica czasowego zajęcia pod przebudowę i zabezpieczenie kolidujących sieci

Nr działki ewidencyjnej

Drogi

Oś drogi

Projektowany krawężnik wystający

Projektowany krawężnik wtopiony opornik bet.

Projektowane obrzeże betonowe

Projektowane przepusty

Projektowane rowy

Projektowane zabezpieczenie istn. studni betonowych

Projektowane wpusty

Projektowane przykanaliki

Projektowany rów kryty

Projektowana studnia połączeniowa

Projektowany separator

Projektowany wylot rowu krytego

Obiekty kubaturowe i małej architektury

Rozbiórki istn. ogrodzeń

Projektowane ogrodzenia

Projektowane bramy

Budynki do robiórki

Istniejąca kapliczka do przeniesienia

Projektowana lokalizacja kapliczki

Energetyka

Urządzenia energetyczne do likwidacji

Projektowany kabel nN

Projektowany kabel nN - oświetlenie drogi

Projektowana oprawa oświetleniowa

Wodociągi

Urządzenia wodociągowe do likwidacji

Projektowany wodociąg

Kanalizacja sanitarna

Urządzenia kanalizacyjne do likwidacji

Projektowana kanalizacja sanitarna

Gazociągi

Urządzenia gazowe do likwidacji

Projektowany gazociąg

Teletechnika

Linia telekomunikacyjna do likwidacji

Projektowana linia telekomunikacyjna

Zielen

Zielen istniejąca

Zielen istniejąca - do usunięcia

Zielen istniejąca - pocięcie gałęzi

Zielen projektowana

Investor:

Powiat Piaseczyński

ul. Chylickowska 14

05-500 Piaseczno

Zamawiający:

Gmina Piaseczno

ul. Kościuski 5

05-500 Piaseczno

Biuo projektowe:

BIURO PROJEKTOWO-KONSULTINGOWE

EUROSTRADA

Sp. z o.o.

05-510 Konstancin Jeziorna, ul. Przyjacielska 2C, Chylice

tel. (22) 644-87-62, e-mail: biuro@eurostrada.pl

Nazwa obiektu:

Rozbudowa skrzyżowania

drogi powiatowej nr 2839W - ulicy Gościniec,

z drogą gminną - ul. Rybna,

w miejscowości Wola Górkowska

Adres obiektu:

woj. mazowieckie

pow. piaseczyński

gm. Piaseczno

Branża: DROGI

Funkcja w zespole:

Imię i Nazwisko

Specjalność

Nr uprawnień

Podpis

Projektant:

Wojciech Paroliński

drogi

Wa-836/94

Opracował:

Daniel Kopyt

drogi

MAZ/0359/POOD/08

Sprawdzający:

Robert Twardowski

drogi

Nazwa rysunku:

Zbiorczy plan kolizji

Rewizja 01

Skala: 1:500

Data: 11.2015

Nr rys.: 10