


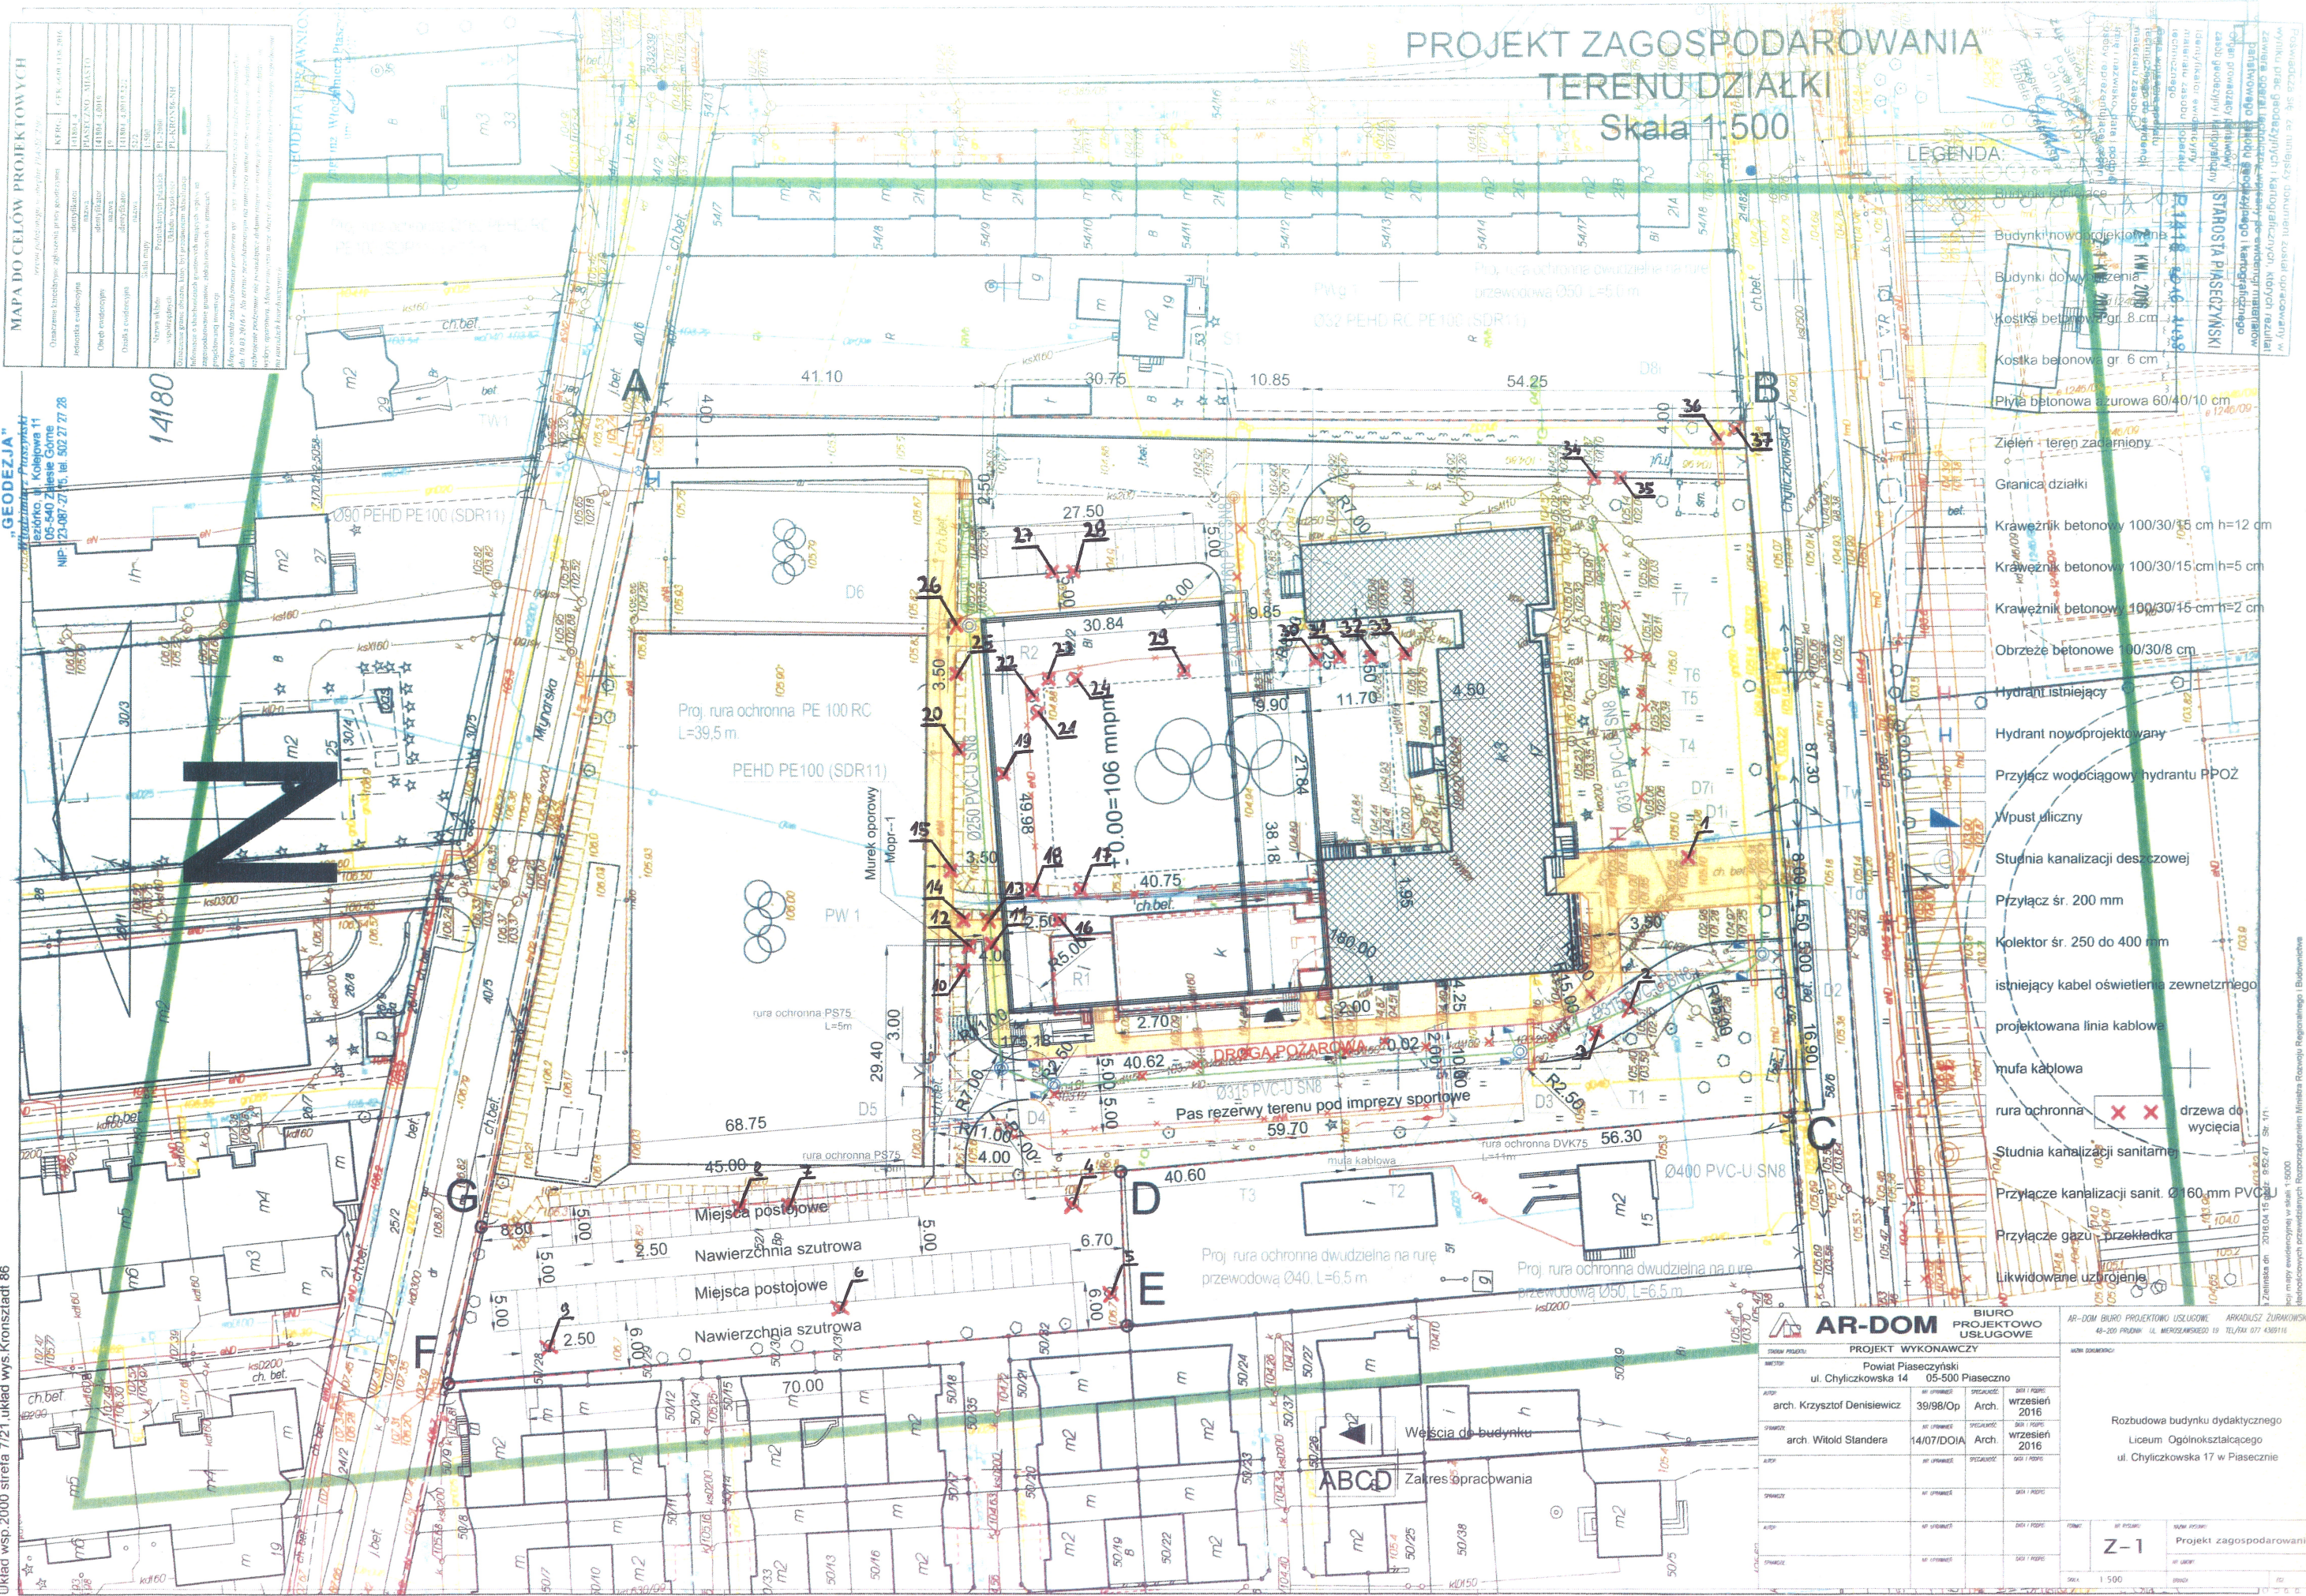

PROJEKT ZAGOSPODAROWANIA TERENU DZIAŁKI Skala 1:500

LEGENDA:

- Budynki nowe projektowane
- Budynki do wycofania
- Kostka betonowa gr. 8 cm
- Kostka betonowa gr. 6 cm
- Płyta betonowa szurowa 60/40/10 cm
- Zielen - teren zadzierniony
- Granicę działki
- Krawężnik betonowy 100/30/35 cm h=12 cm
- Krawężnik betonowy 100/30/15 cm h=5 cm
- Krawężnik betonowy 100/30/15 cm h=2 cm
- Obrzeże betonowe 100/30/8 cm
- Hydrant istniejący
- Hydrant nowoprojektowany
- Przyląc wodociagowy hydrantu PPO2
- Wpust uliczny
- Studnia kanalizacji deszczowej
- Przyląc śr. 200 mm
- Kolektor śr. 250 do 400 mm
- istniejący kabel oświetlenia zewnętrznego
- projektowana linia kablowa
- mufa kablowa
- rura ochronna
- drzewa do wycięcia
- Studnia kanalizacji sanitarnej
- Przyląc kanalizacji sanit. Ø160 mm PVC-U
- Przyląc gazu - przekładka
- Likwidowane uzbrojenie

AR-DOM
BIURO PROJEKTOWO USŁUGOWE
48-200 PIASECZNO UL. MIEKUSZKOWSKA 19 TEL./FAX 077 4301116

PROJEKT WYKONAWCZY
Powiat Piaseczyński
ul. Chyliczkowska 14 05-500 Piaseczno
arch. Krzysztof Denisiewicz 39/98/Op Arch. wrzesień 2016
arch. Witold Stander 14/07/DOIA Arch. wrzesień 2016

Rozbudowa budynku dydaktycznego
Liceum Ogólnokształcącego
ul. Chyliczkowska 17 w Piasecznie

Z-1
Skala 1:500
Projekt zagospodarowania