


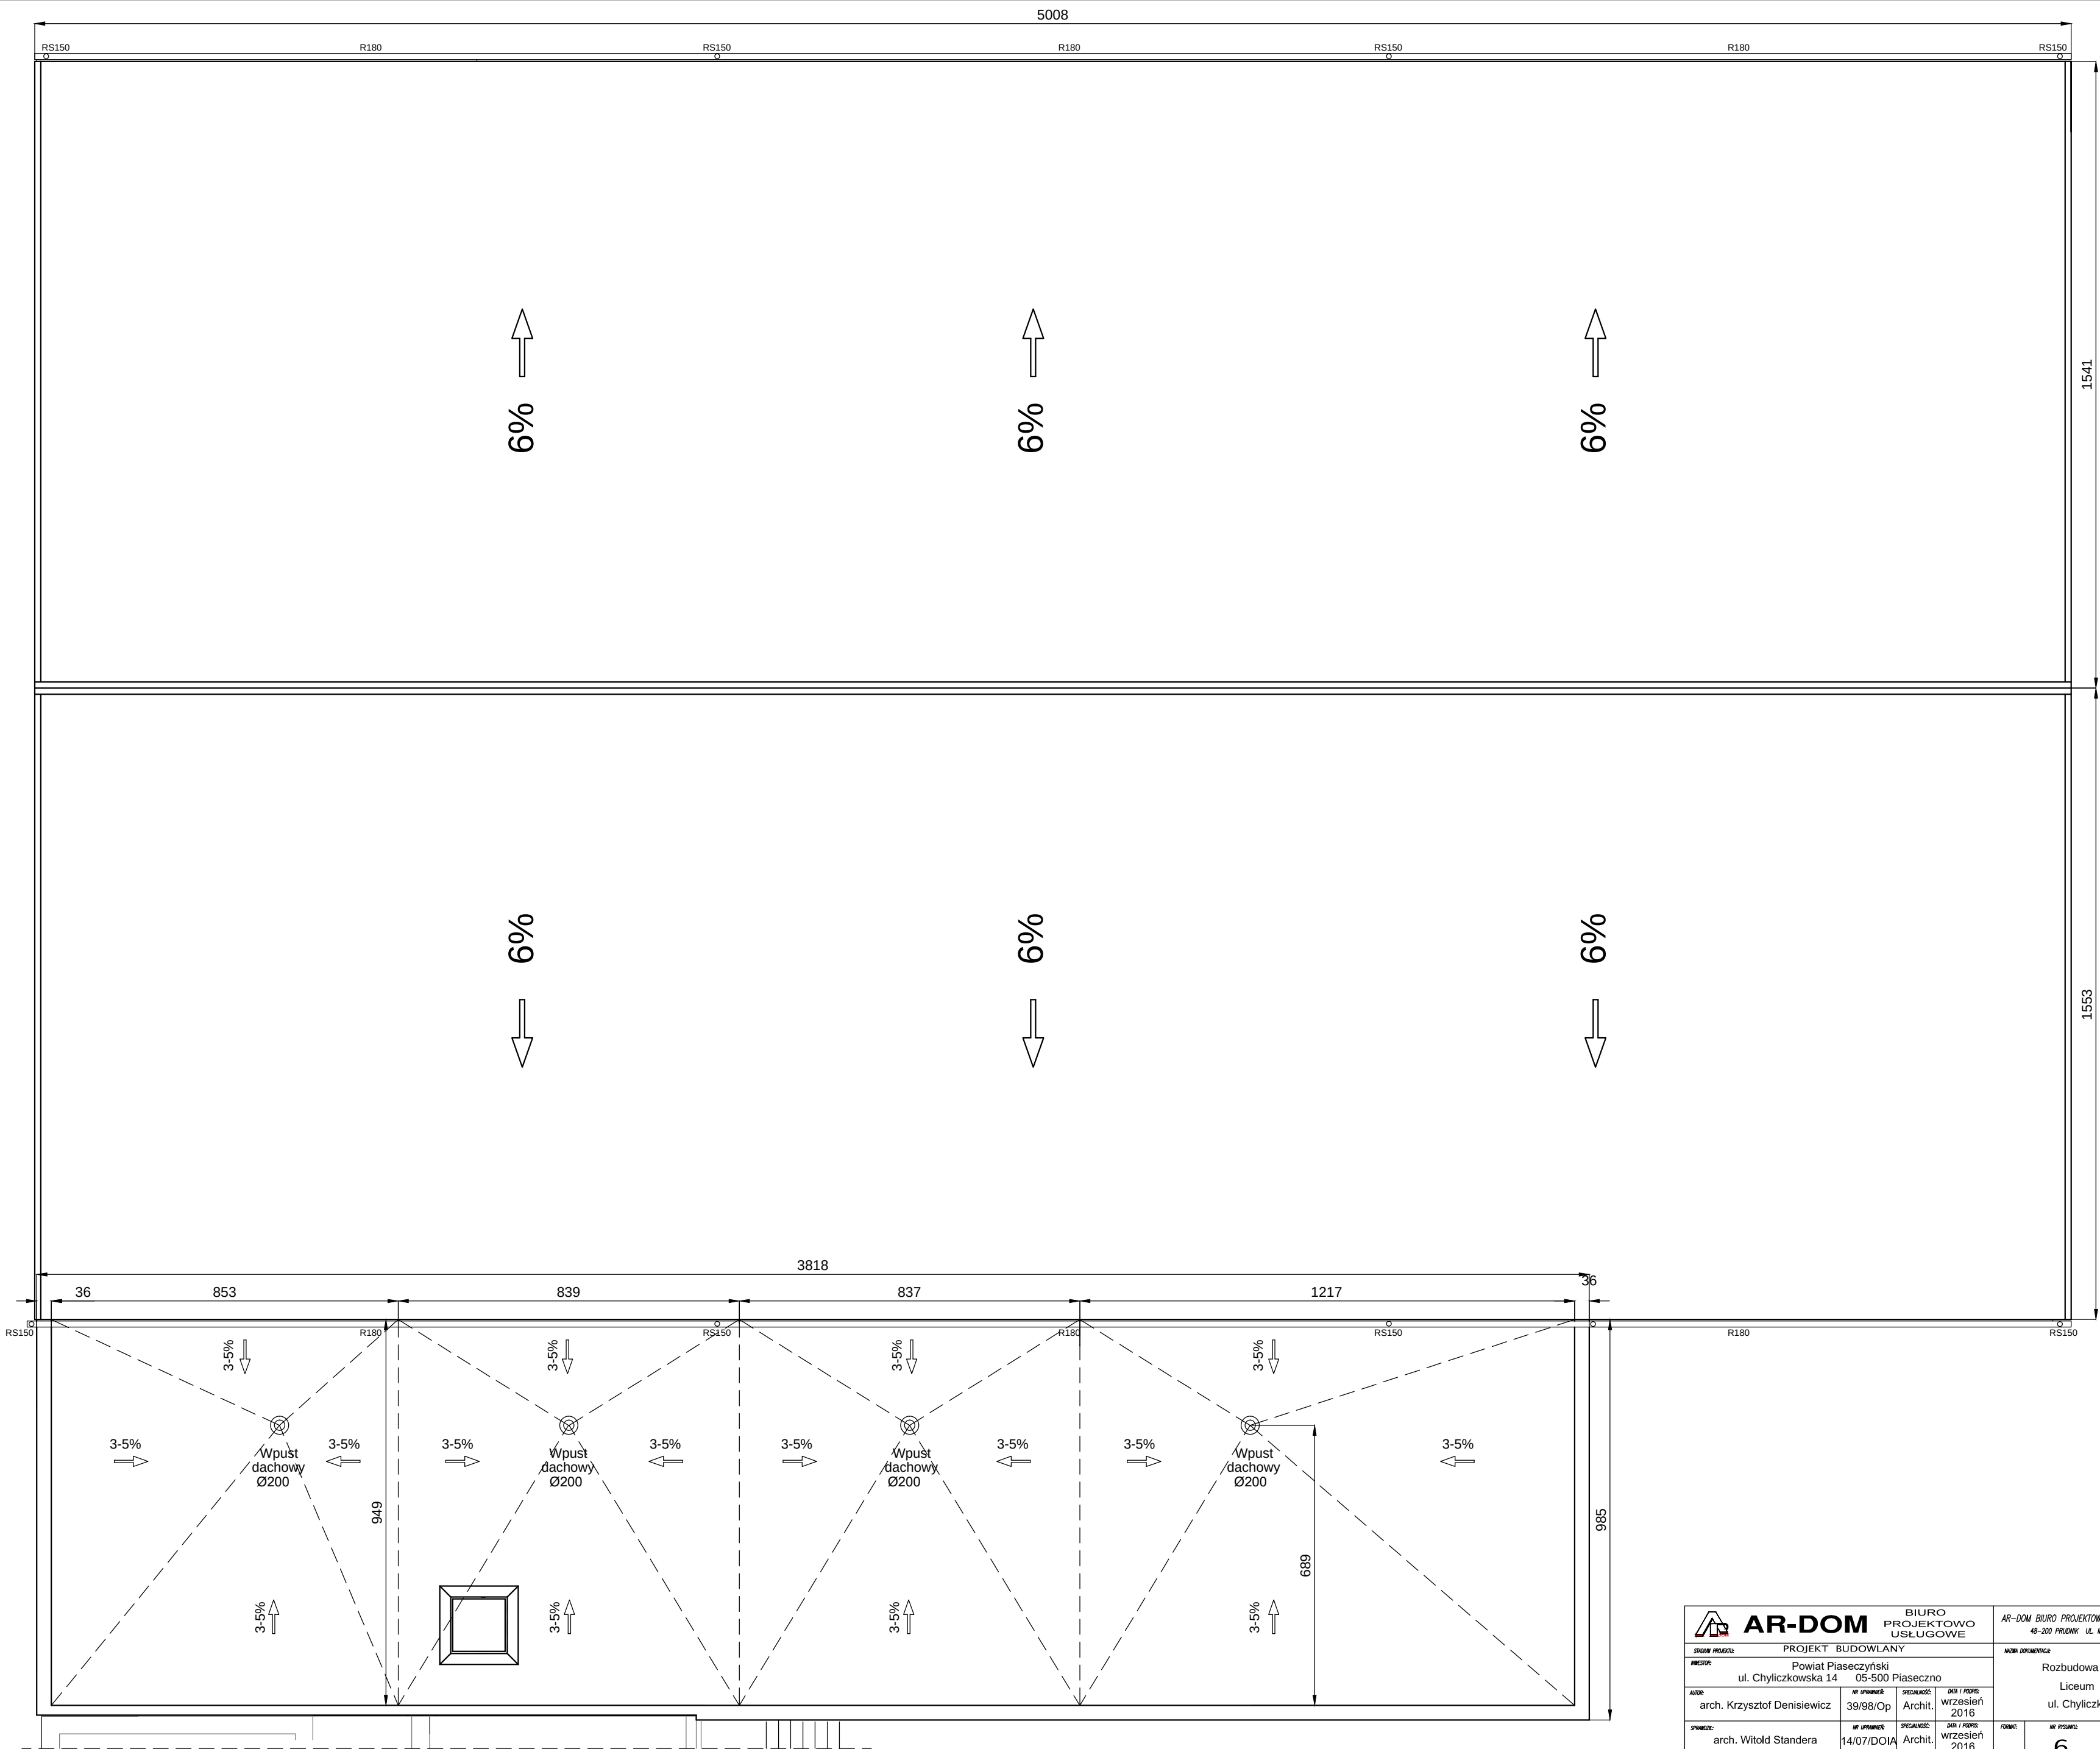

 AR-DOM BIURO PROJEKTOWO USŁUGOWE				AR-DOM BIURO PROJEKTOWO USŁUGOWE ARKADIUSZ ŻURAKOWSKI 48-200 PRILEPKI UL. MIEROSZAWSKIEGO 19 TEL/FAX 077 4389116			
STANOW PROJEKTU: PROJEKT BUDOWLANY				NAZWA OPRACOWANIA:			
INWESTOR: Powiat Piaseczyński ul. Chylickowska 14 05-500 Piaseczno				Rozbudowa budynku dydaktycznego Liceum Ogólnokształcącego ul. Chylickowska 17 w Piasecznie			
AUTOR: arch. Krzysztof Denisiewicz	WYKONANIE: 39/98/Op	SPECJALNOŚĆ: Archit.	DATA / PODPIS: wrzesień 2016	FORMA:	WYKONANIE: 6	NAZWA PROJEKTU: Rzut dachu	
OPRACOWANIE: arch. Witold Stamera	WYKONANIE: 14/07/DOIA	SPECJALNOŚĆ: Archit.	DATA / PODPIS: wrzesień 2016				
KOORDYNATOR: mgr inż. Arkadiusz Żurkowski	WYKONANIE: 36/01/Op	SPECJALNOŚĆ: Konst. Bud.	DATA / PODPIS: wrzesień 2016	SKALA: 1:100	BRANŻA: BUDOWLANA	DZ.	