


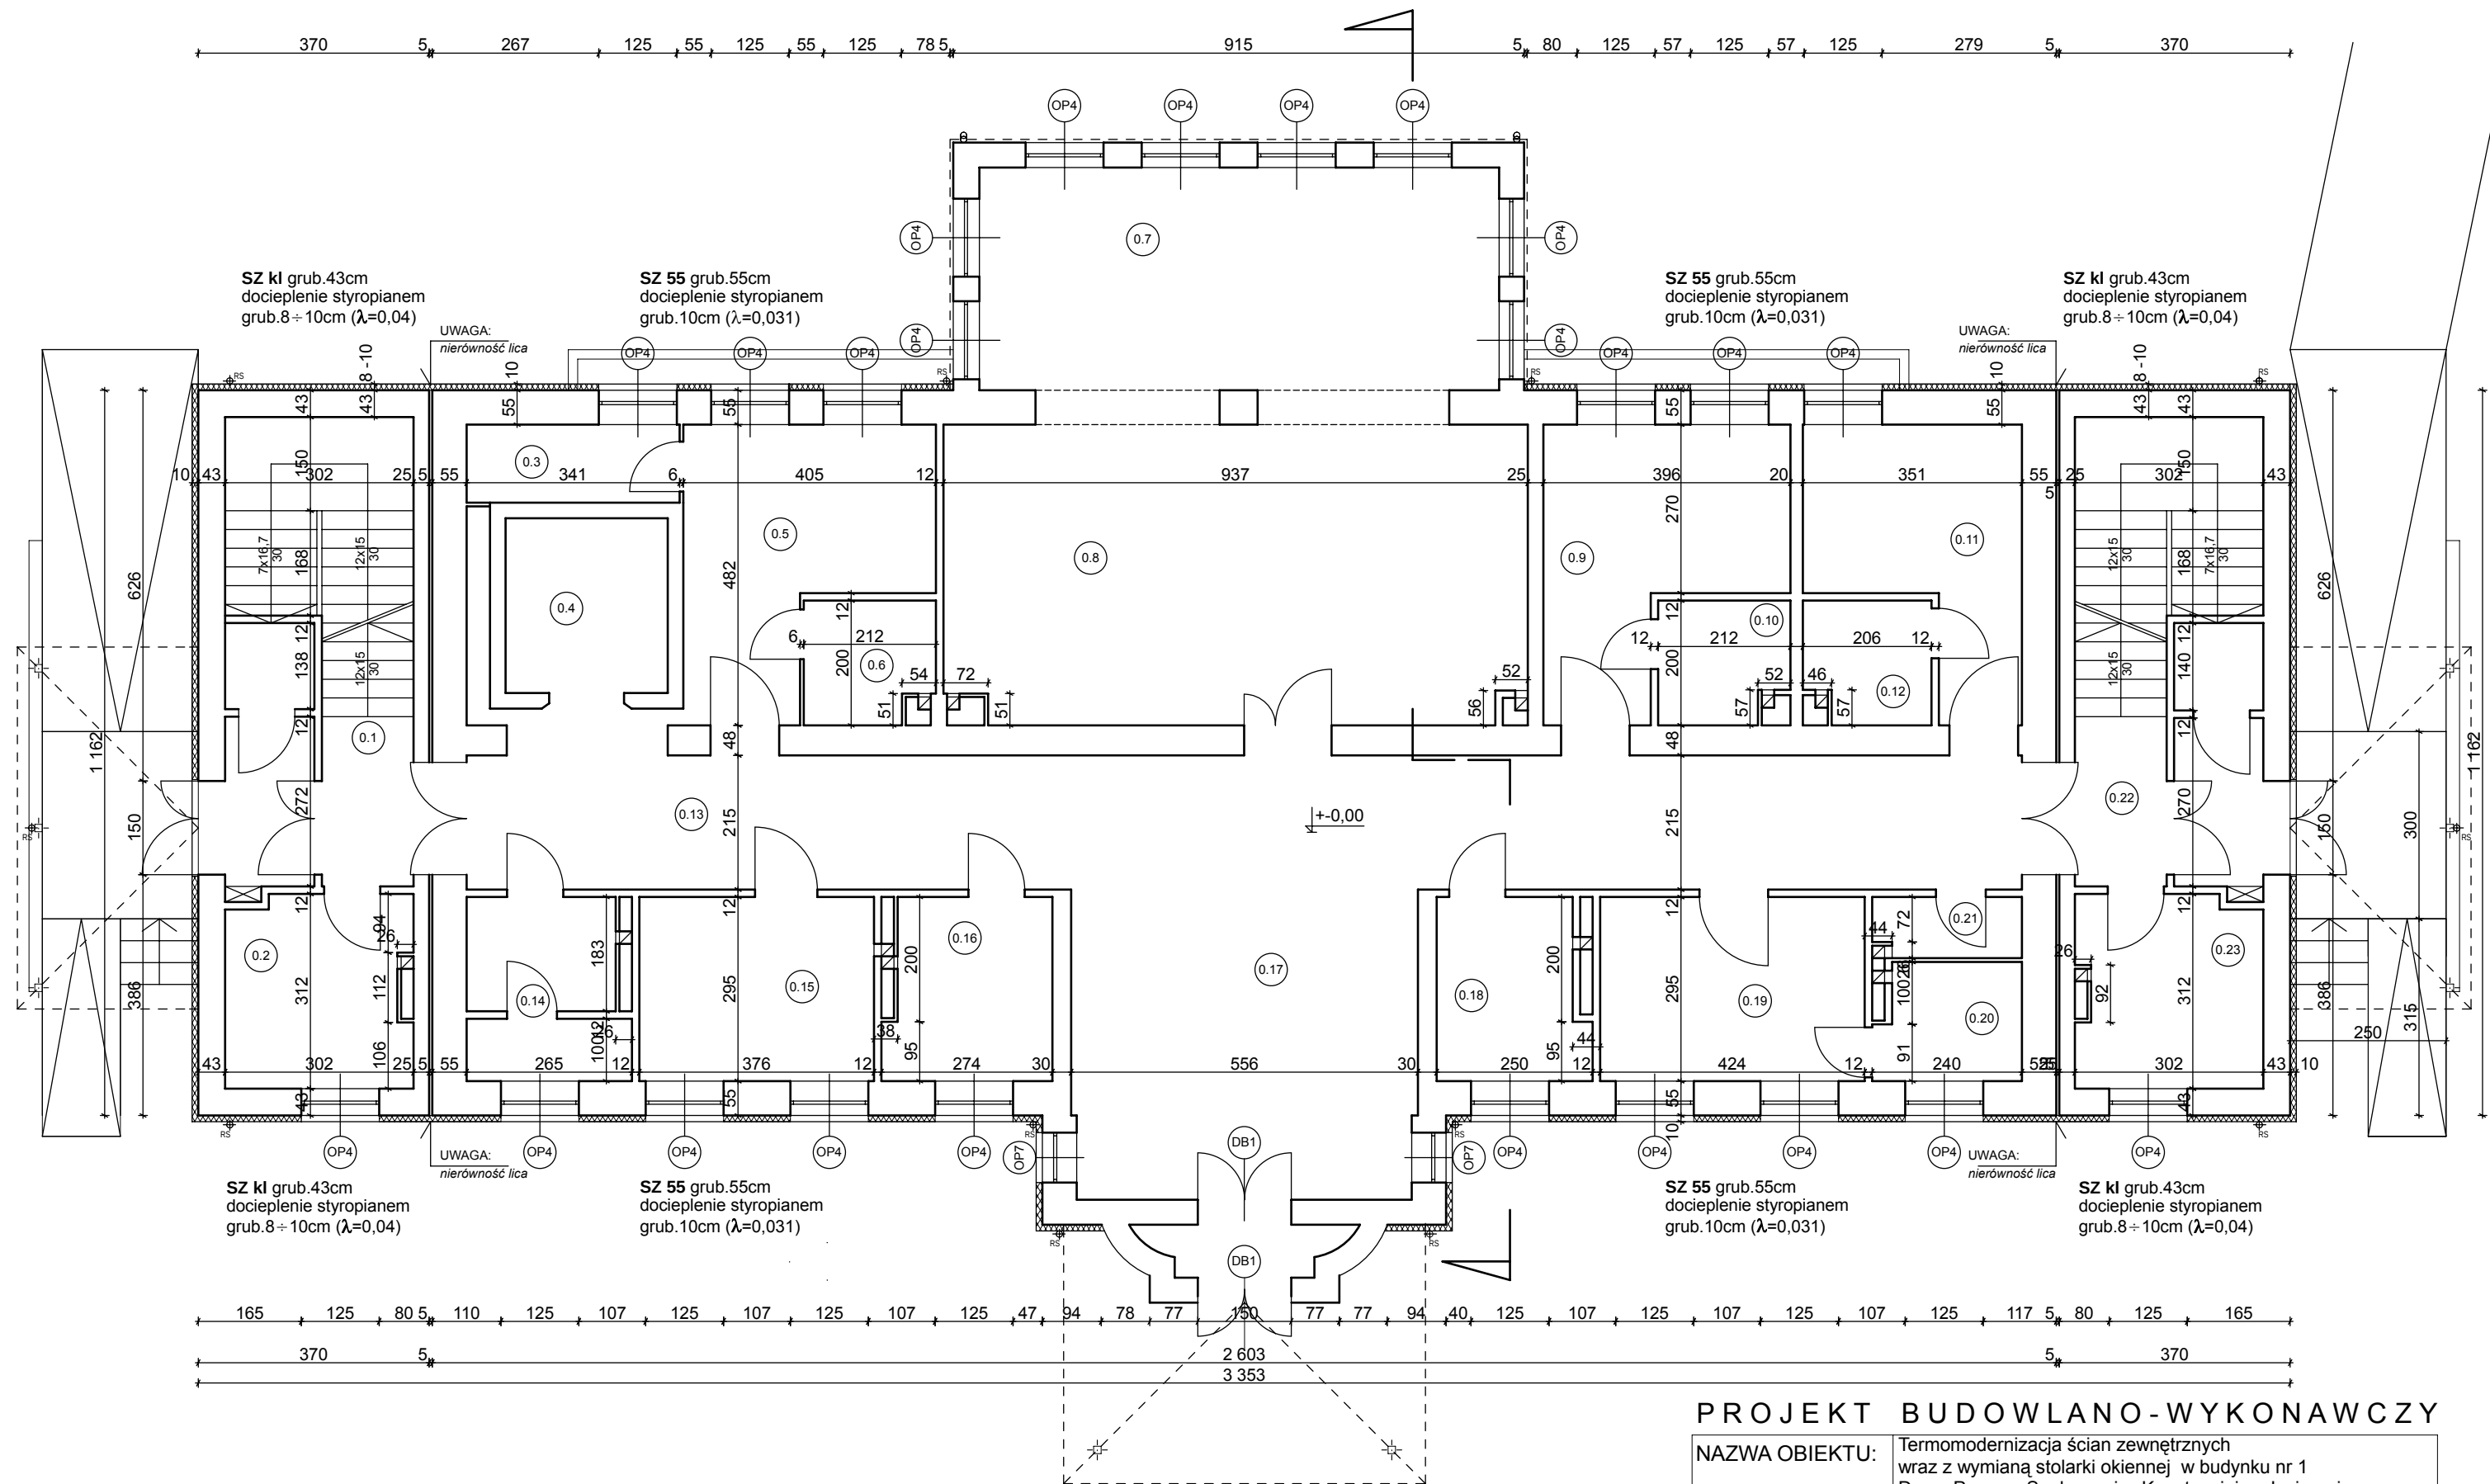

PROJEKT BUDOWLANO-WYKONAWCZY

NAZWA OBIEKTU:	Termomodernizacja ścian zewnętrznych wraz z wymianą stolarki okiennej w budynku nr 1 Domu Pomocy Społecznej w Konstancinie - Jeziornej	
ADRES OBIEKTU:	Konstancin - Jeziorna, powiat piaseczyński, ul. Potulickich 1 działka nr ewidencyjny 34, obręb Konstancin - Jeziorna 03-18	
TREŚĆ RYSUNKU:	Rzut parteru - budynek nr 1	
10 czerwca 2016	skala 1:100	RYS. nr 3
PROJEKTANT ARCHITEKTURY mgr inż. arch. Marek Kotowski	UPR.BUD. Nr St 699/89	PODPIS
SPRAWDZAJĄCY ARCHITEKTURĘ mgr inż. arch. Wojciech Kłoś	UPR.BUD. Nr MA/KK032/02	PODPIS