


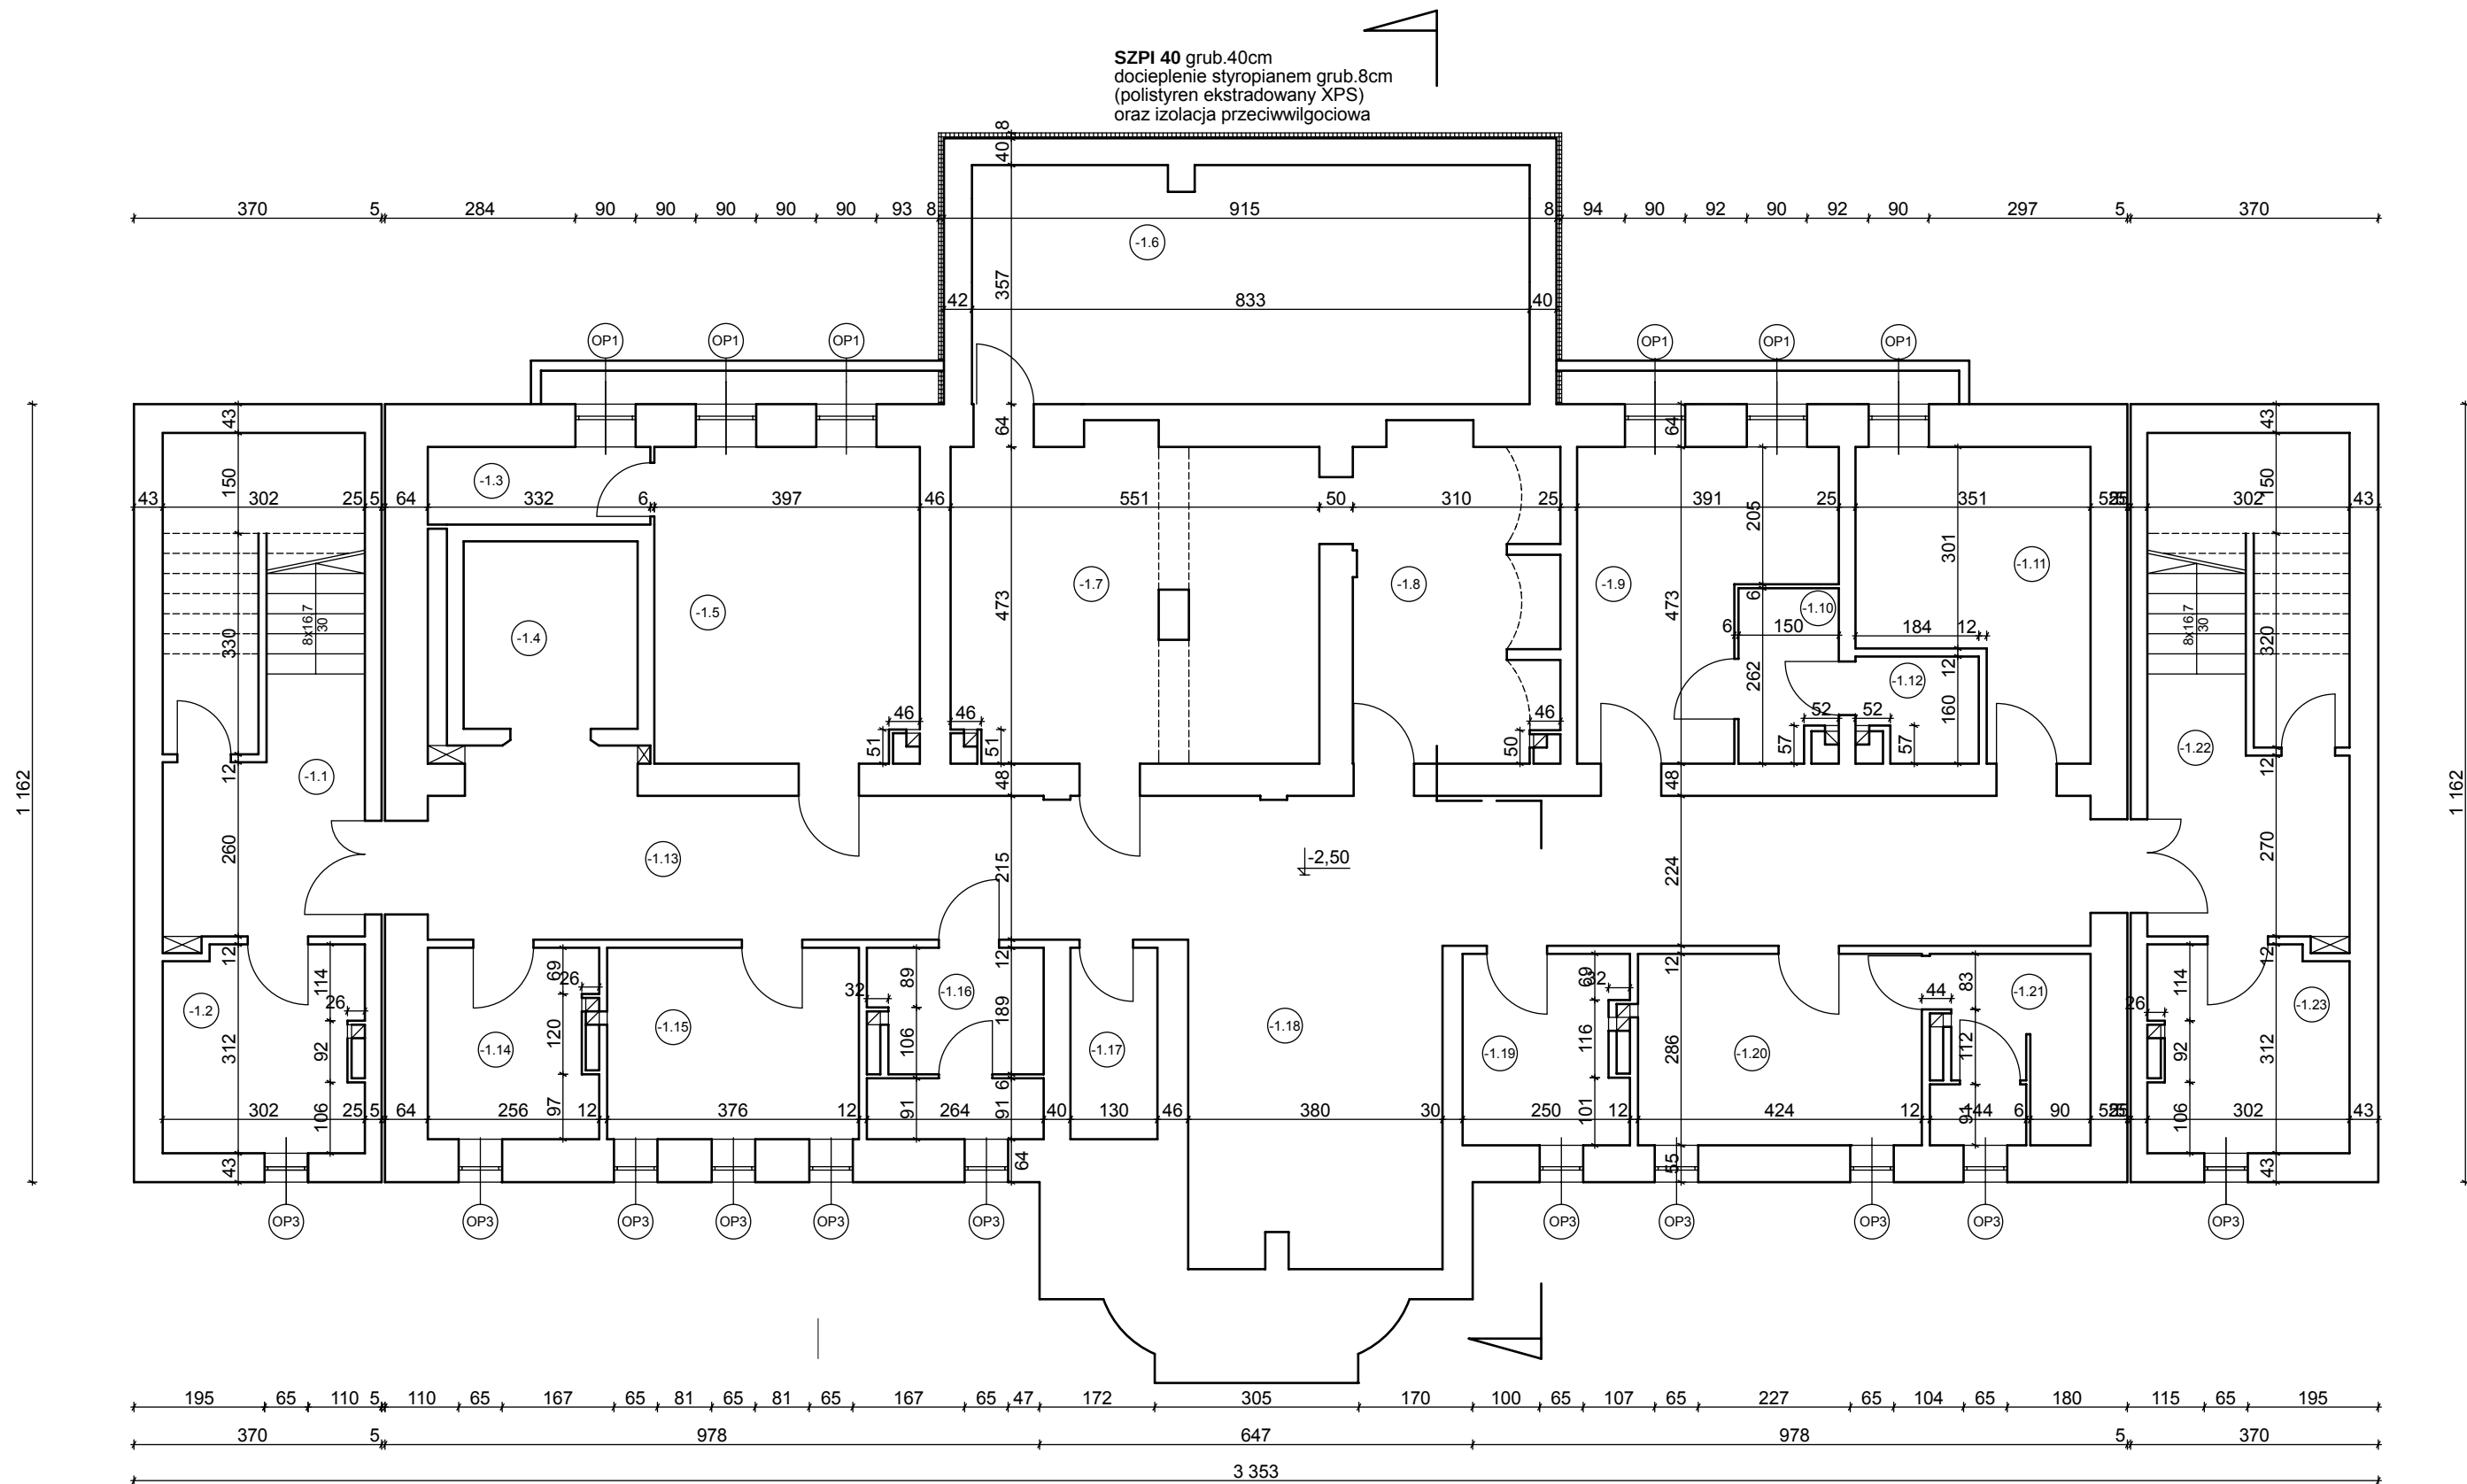

## PROJEKT BUDOWLANO-WYKONAWCZY

|                                                           |   |                  |  |
|-----------------------------------------------------------|---|------------------|--|
| NAZWA OBIEKTU:                                            | Termomodernizacja ścian zewnętrznych wraz z wymianą stolarki okiennej w budynku nr 1 Domu Pomocy Społecznej w Konstancinie - Jeziornej |                  |  |
| ADRES OBIEKTU:                                            | Konstancin - Jeziorna, powiat piaseczyński, ul. Potulickich 1 działka nr ewidencyjny 34, obręb Konstancin - Jeziorna 03-18             |                  |  |
| TREŚĆ RYSUNKU:                                            | <b>Rzut piwnicy - budynek nr 1</b>   |                  |  |
| <b>10 czerwca 2016</b>                                    | <b>skala 1:100</b>   | <b>RYS. nr 2</b> |  |
| PROJEKTANT ARCHITEKTURY<br>mgr inż. arch. Marek Kotowski  | UPR.BUD.<br>Nr St 699/89   | PODPIS           |  |
| SPRAWDZAJĄCY ARCHITEKTURĘ<br>mgr inż. arch. Wojciech Kłoś | UPR.BUD.<br>Nr MA/KK032/02   | PODPIS           |  |