


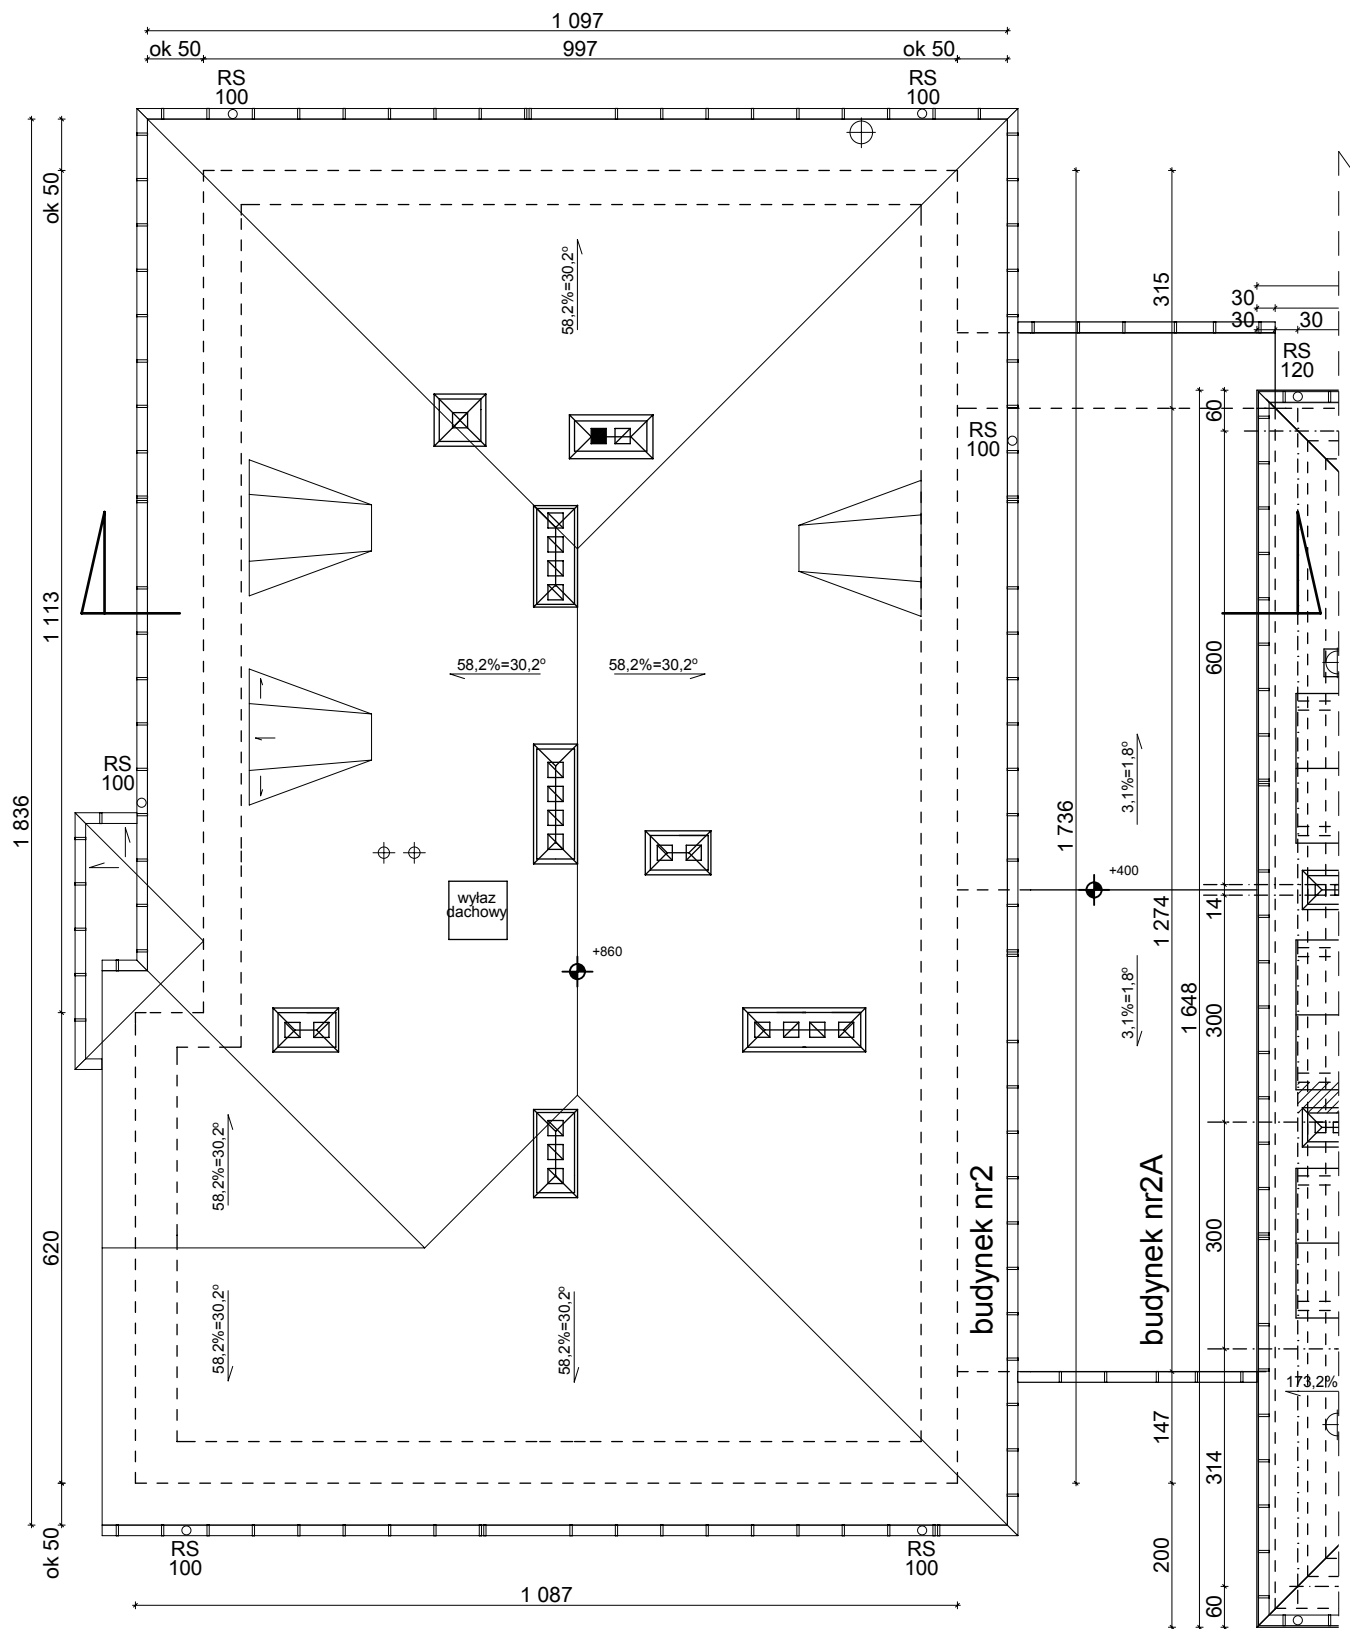

PROJEKT BUDOWLANO-WYKONAWCZY

NAZWA OBIEKTU:	Wymiana pokrycia dachowego wraz z remontem izolacji cieplnej stropodachu w budynkach nr 2,3,4 Domu Pomocy Społecznej w Konstancinie - Jeziornej	
ADRES OBIEKTU:	Konstancin - Jeziora, powiat piaseczyński, ul. Potulickich 1 działka nr ewidencyjny 34, obręb Konstancin - Jeziora 03-18	
TREŚĆ RYSUNKU:	Rzut dachu - budynek nr 2	
10 czerwca 2016	skala 1:100	RYS. nr 2.2
PROJEKTANT ARCHITEKTURY mgr inż. arch. Marek Kotowski	UPR.BUD. Nr St 699/89	PODPIS
SPRAWDZAJĄCY ARCHITEKTURĘ mgr inż. arch. Wojciech Kłoś	UPR.BUD. Nr MA/KK032/02	PODPIS