


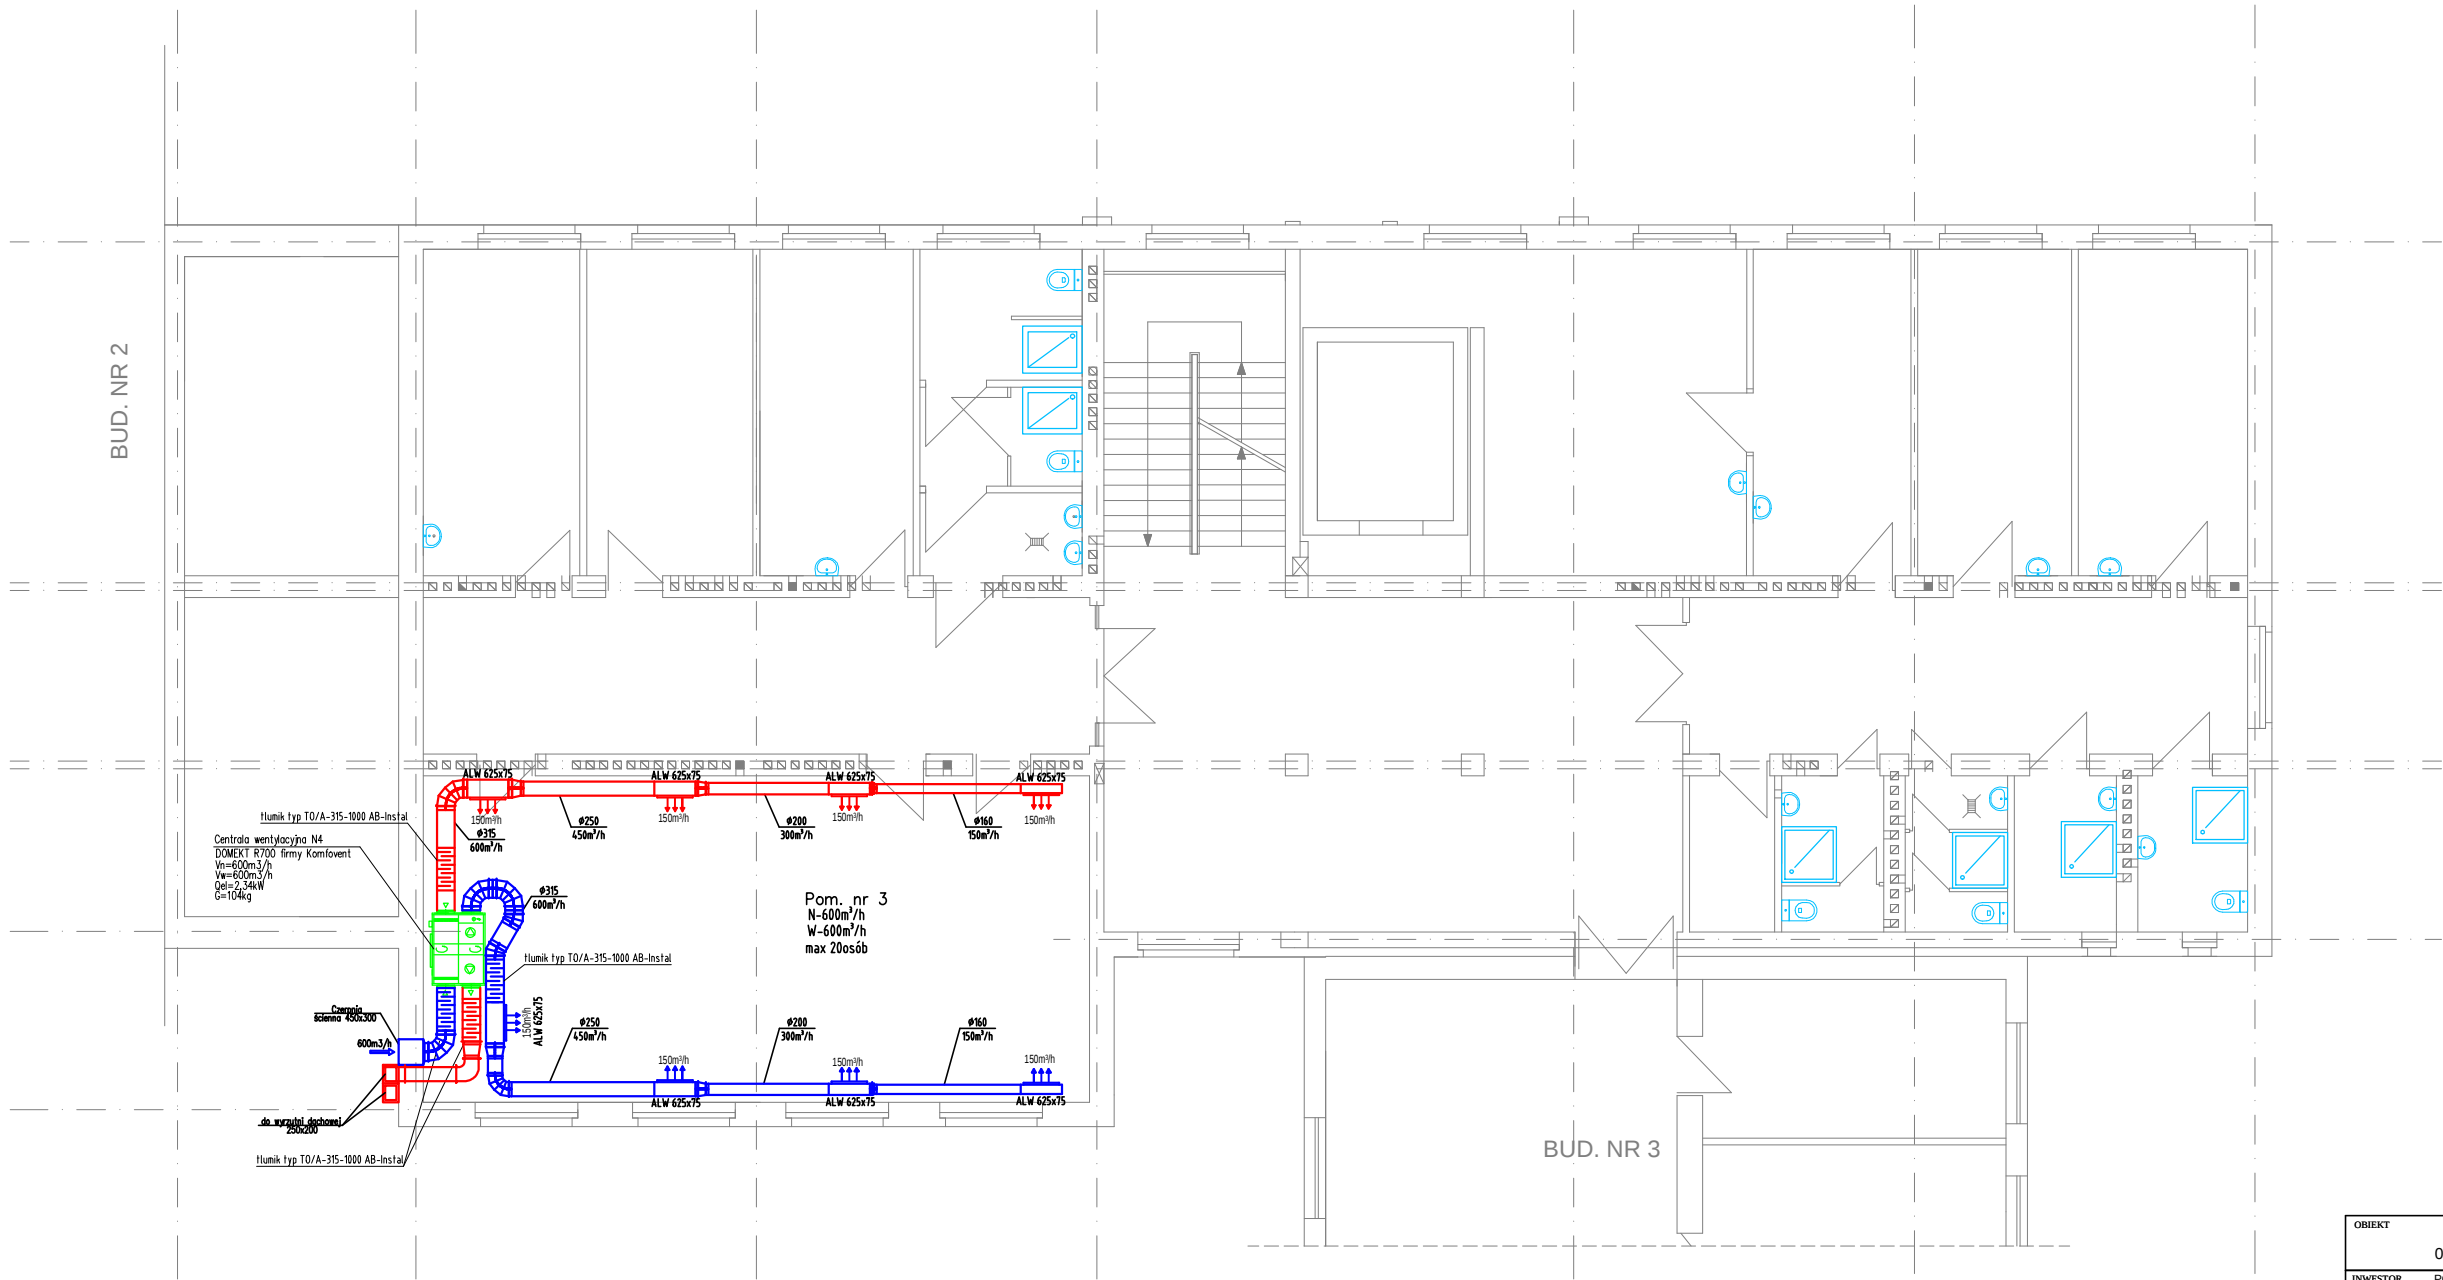

OBIEKT	DOM POMOCY SPOŁECZNEJ - BUDYNEK NR 4			
	05-510 KONSTANCIN - JEZIORNA, ul. POTULICKICH 1			
INWESTOR	POWIAT PIASECZYŃSKI - STAROSTWO POWIATOWE W PIASECZNIE			
	UL. CHYLICKOWSKA 14, 05-500 PIASECZNO			
PROJEKTOWAŁ MGR INŻ. BARTOSZ KOWALCZYK	NR UPRAWN.	PODPIS	STADIUM:	PBW
	MAZ/0515/P005/06		BRANŻA:	SANITARNA
SPRAWDZIŁ MGR INŻ. PIOTR GRAJEWSKI	MAZ/0210/PW05/09		NUMER RYSUNKU	
			14	
TEMAT	RZUT PIĘTRA 2 - INSTALACJA C.O.			SKALA 1:100
				DATA 06.2016