


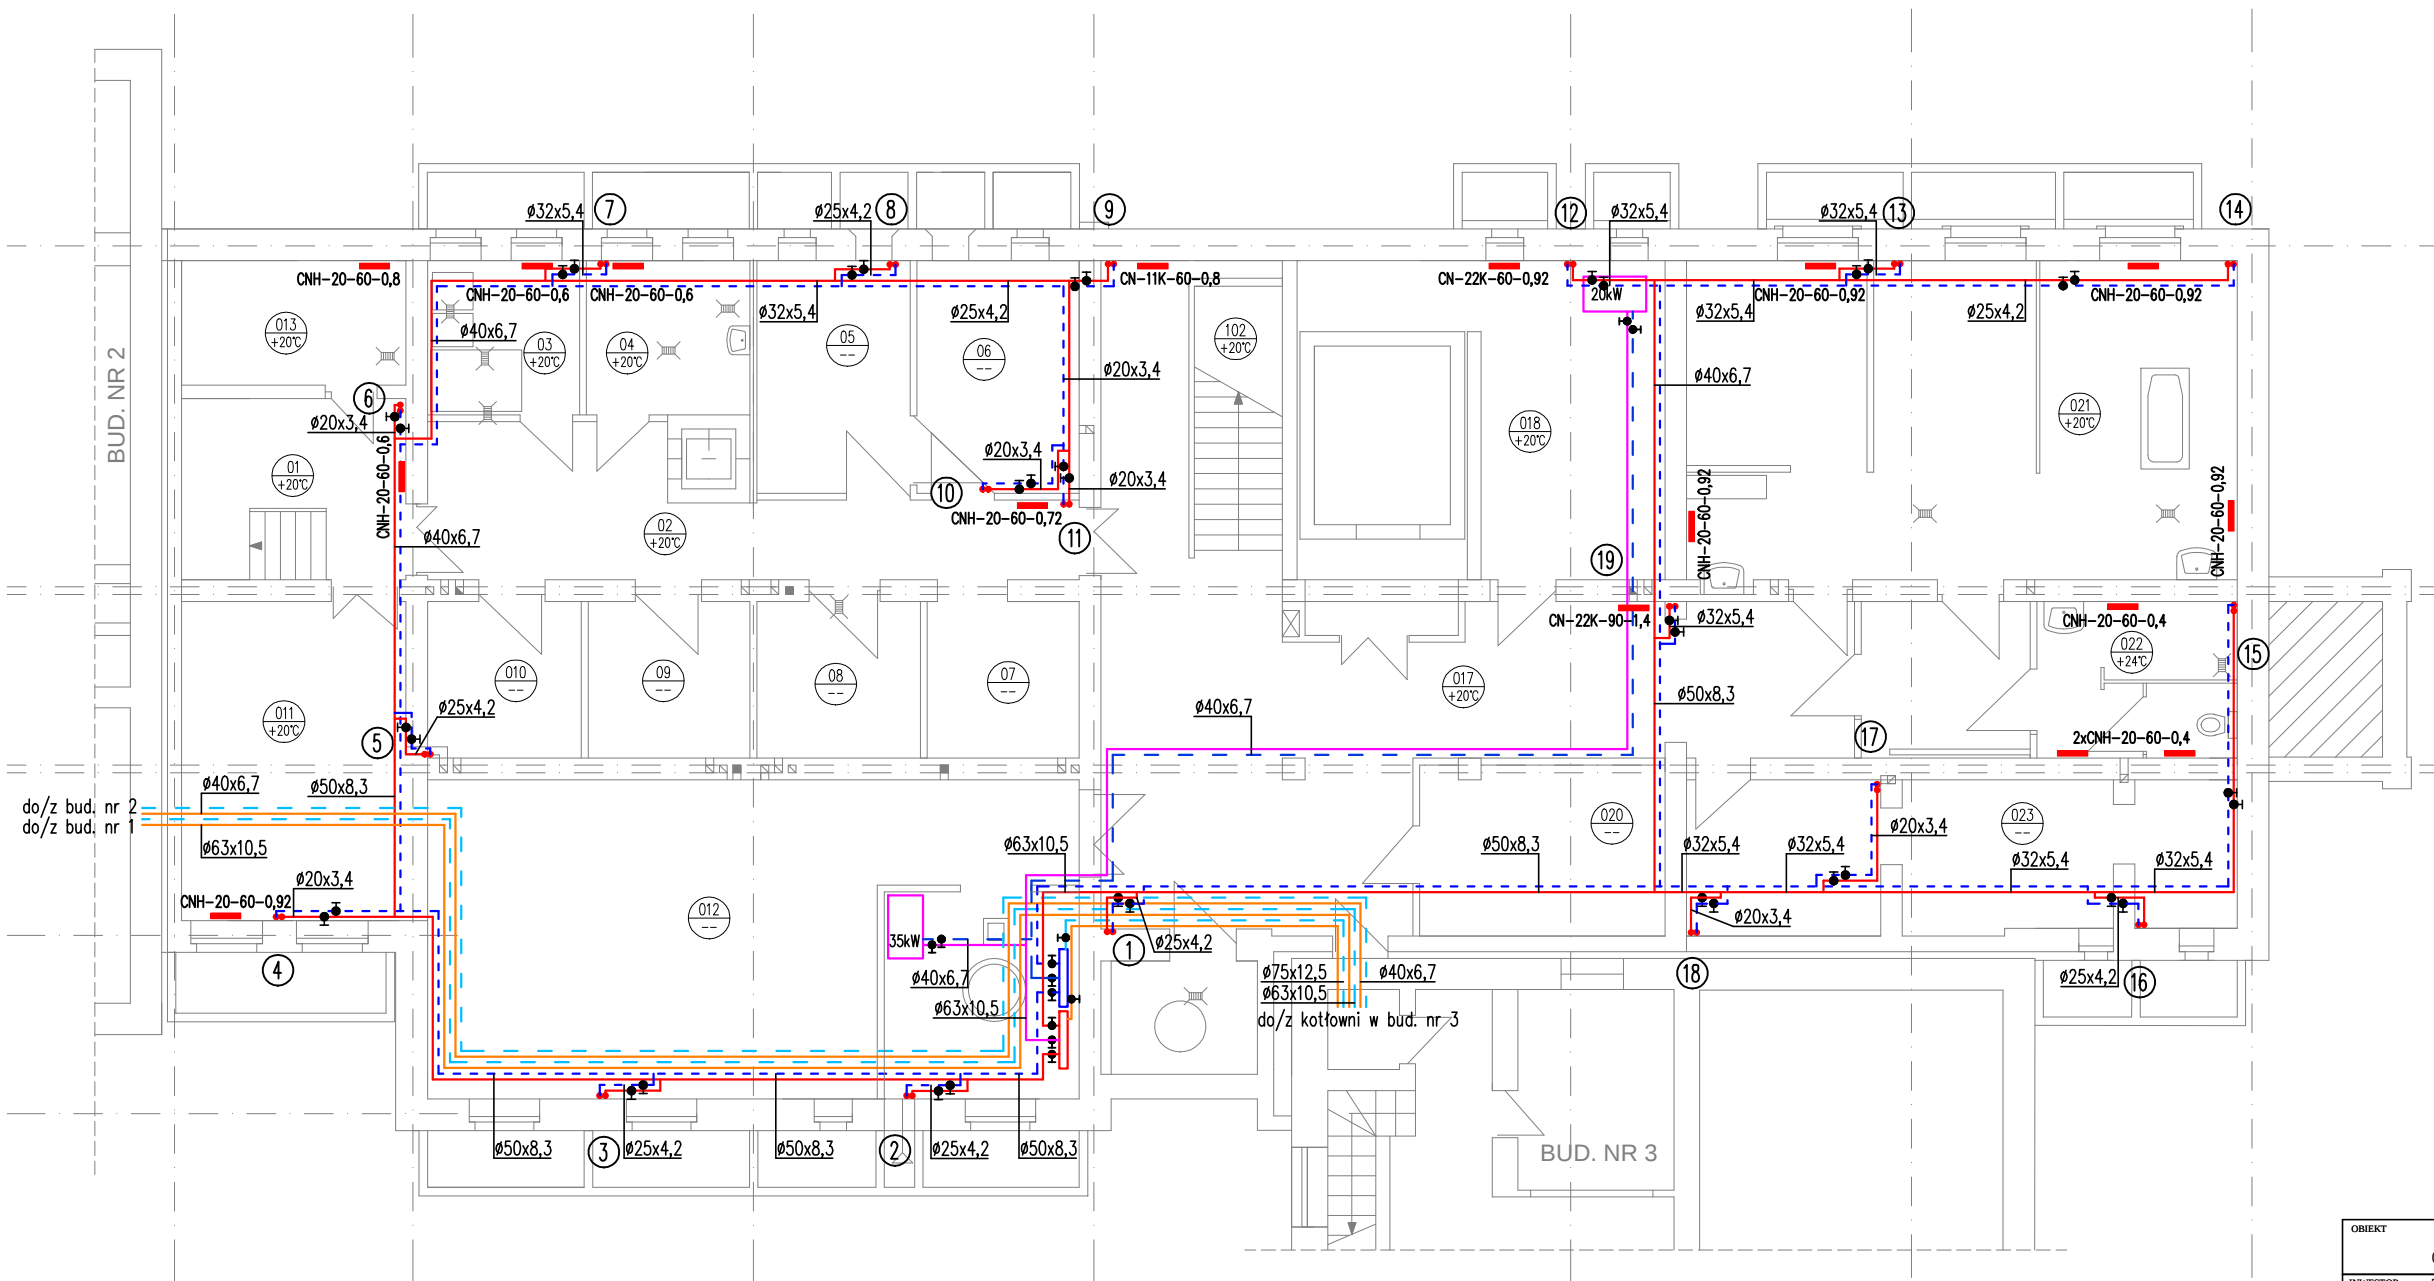

OBIEKT		DOM POMOCY SPOŁECZNEJ - BUDYNEK NR 4 05-510 KONSTANCIN - JEZIORNA, ul. POTULICKICH 1			
INWESTOR		POWIAT PIASECZYŃSKI - STAROSTWO POWIATOWE W PIASECZNIE UL. CHYLIKOWSKA 14, 05-500 PIASECZNO			
PROJEKTOWAŁ MGR INŻ. BARTOSZ KOWALCZYK		NR UPRAWN.		PODPIS	
		MAZ/0515/PWOS/06		STADIUM: PBW	
SPRAWDZIŁ MGR INŻ. PIOTR GRAJEWSKI		MAZ/0210/PWOS/09		BRANŻA: SANITARNA	
				NUMER RYSUNKU 7	
TEMAT		RZUT PIWNIC - INSTALACJA C.O.		SKALA 1:100	DATA 06.2016