


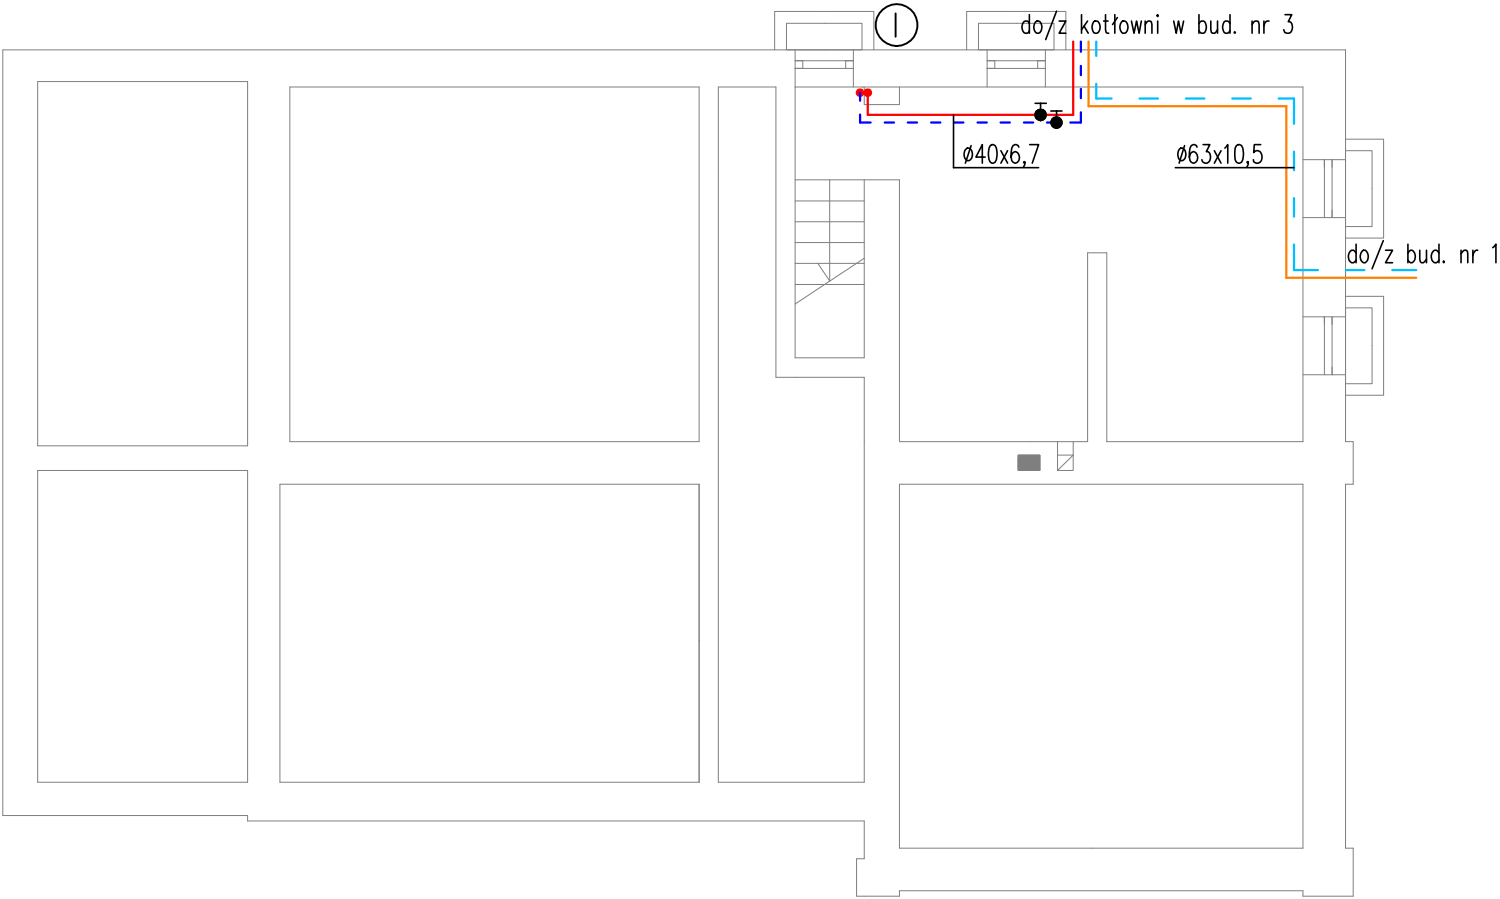

OBIEKT					DOM POMOCY SPOŁECZNEJ - BUDYNEK NR 2 05-510 KONSTANCIN - JEZIORNA, ul. POTULICKICH 1					
INWESTOR					POWIAT PIASECZYŃSKI - STAROSTWO POWIATOWE W PIASECZNIE UL. CHYLICKZKOWSKA 14, 05-500 PIASECZNO					
PROJEKTOWAŁ MGR INŻ. BARTOSZ KOWALCZYK			NR UPRAWN.		PODPIS		STADIUM:		PBW	
			MAZ/0515/POOS/06				BRANŻA:		SANITARNA	
							NUMER RYSUNKU 5			
SPRAWDZIŁ MGR INŻ. PIOTR GRAJEWSKI			MAZ/0210/PWOS/09							
TEMAT							SKALA 1:100		DATA 06.2016	
RZUT PIWNIC - INSTALACJA C.O.										