


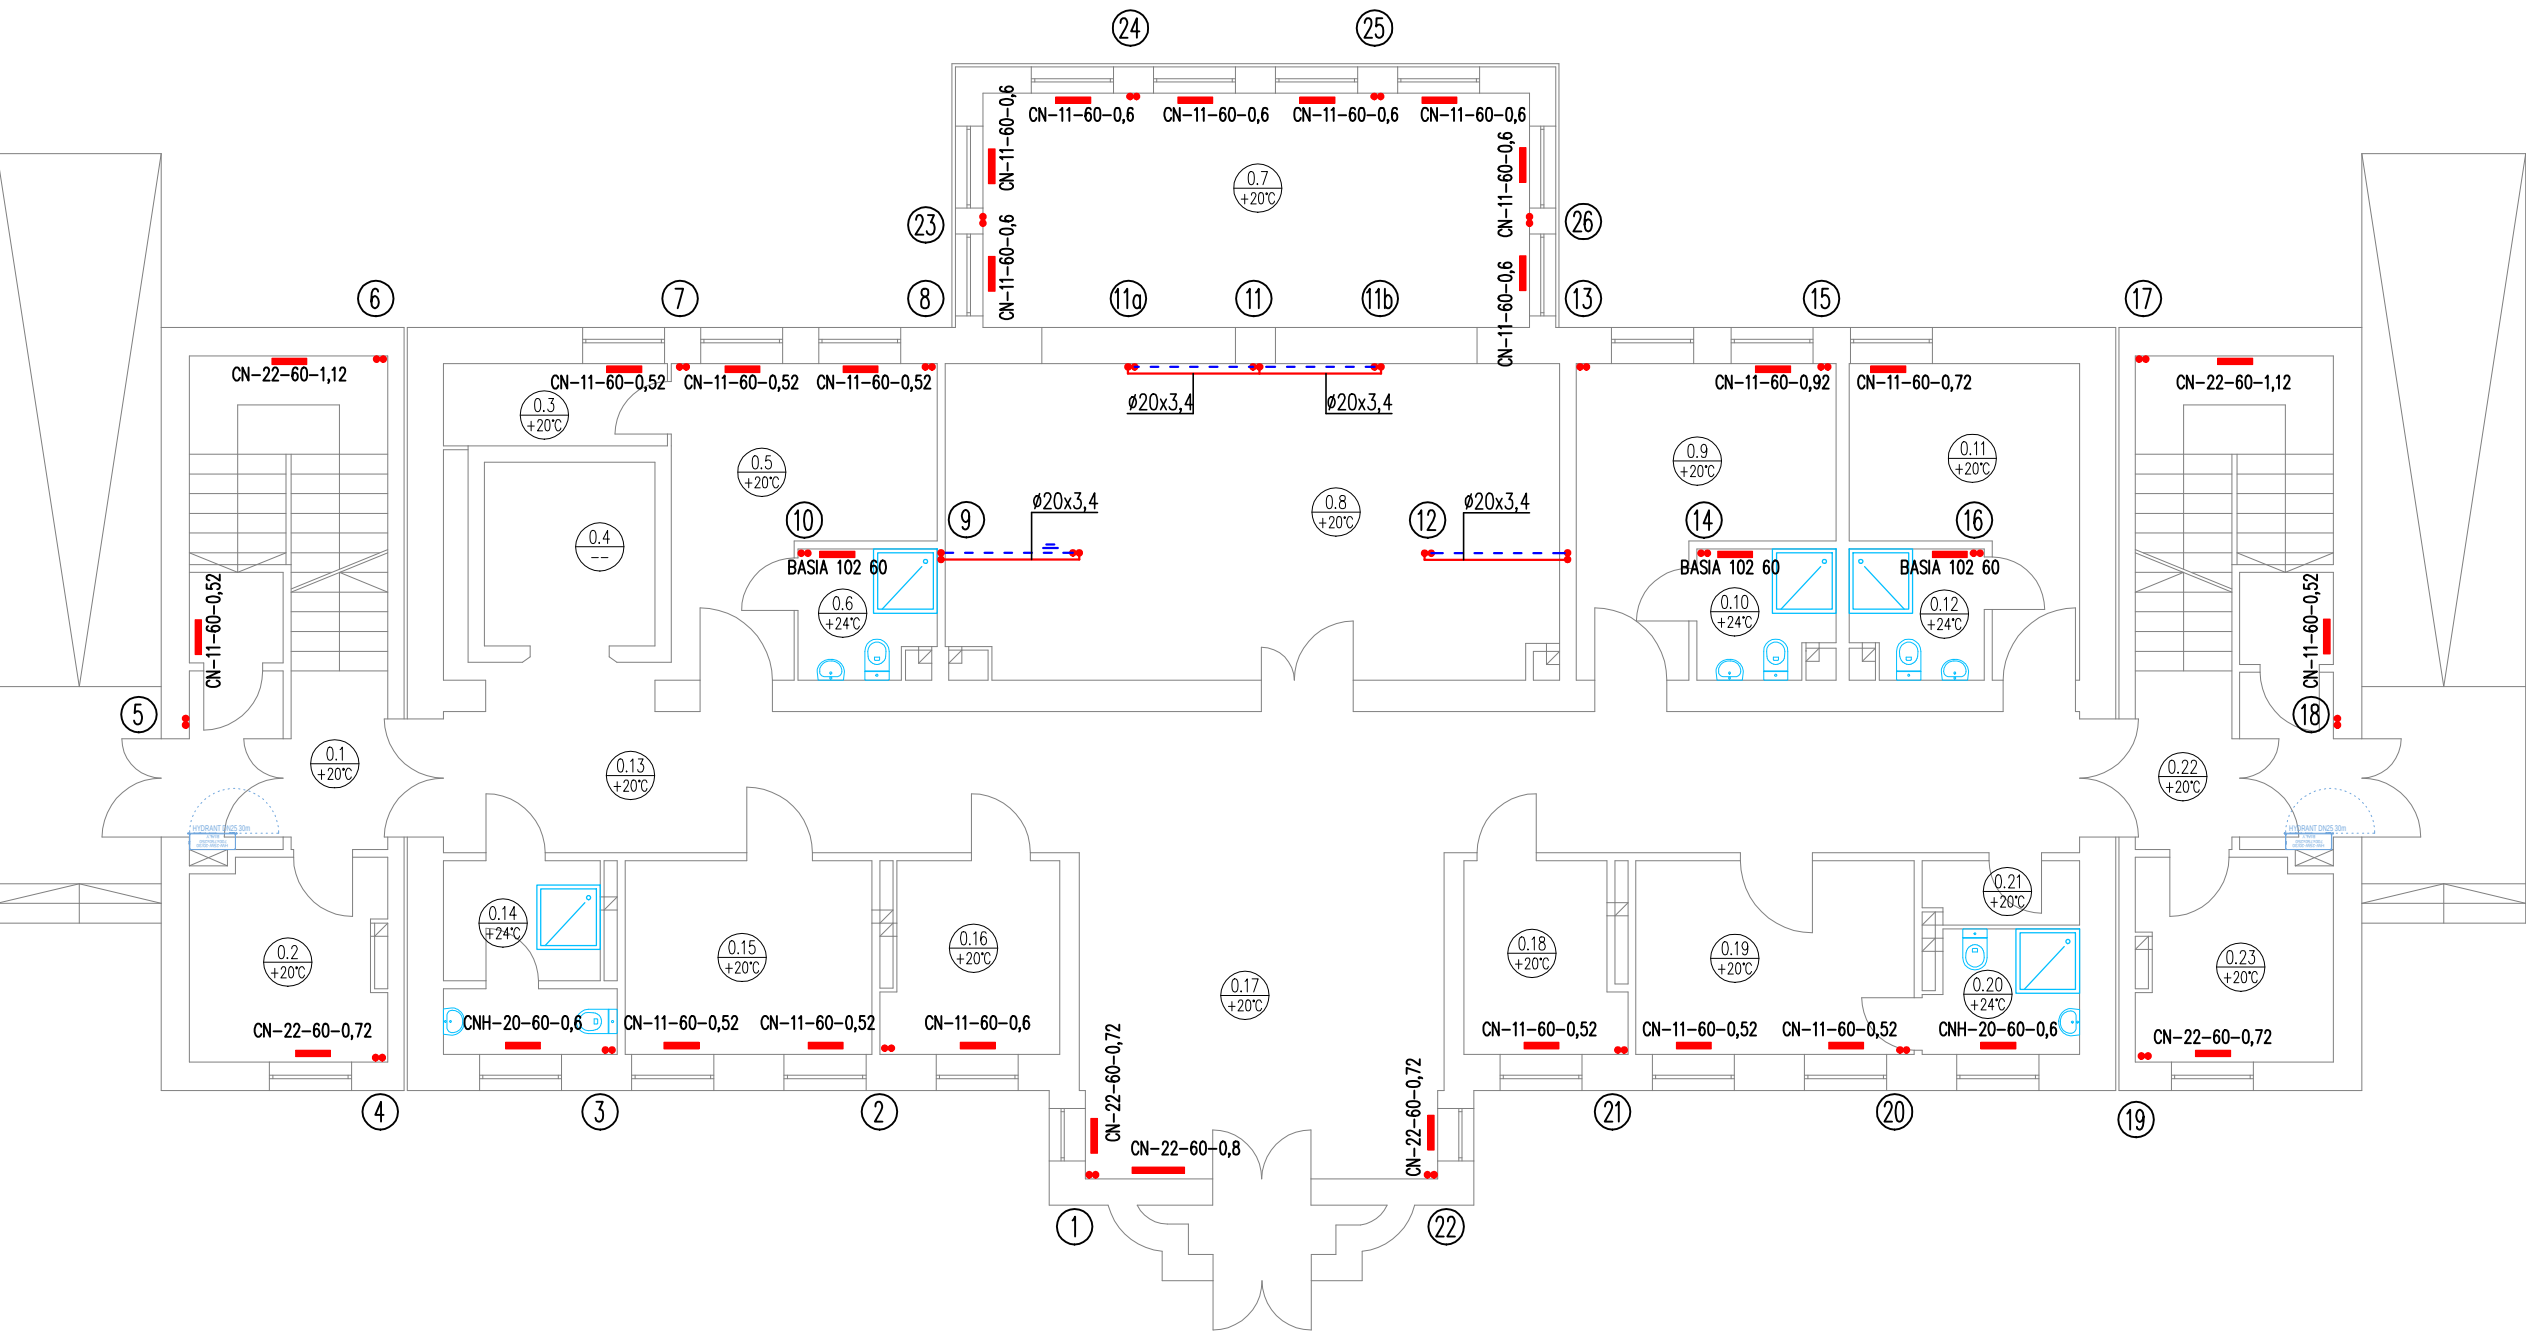

OBIEKT		DOM POMOCY SPOŁECZNEJ - BUDYNEK NR 1 05-510 KONSTANCIN - JEZIORNA, ul. POTULICKICH 1				
INWESTOR		POWIAT PIASECZYŃSKI - STAROSTWO POWIATOWE W PIASECZNIE UL. CHYLICKOWSKA 14, 05-500 PIASECZNO				
PROJEKTOWAŁ MGR INŻ. BARTOSZ KOWALCZYK	NR UPRAWN.	PODPIS	STADIUM:	PBW		
	MAZ/0515/POOS/06		BRANŻA:	SANTARNA		
			NUMER RYSUNKU			
SPRAWDZIŁ MGR INŻ. PIOTR GRAJEWSKI	MAZ/0210/PWOS/09		7			
TEMAT			RZUT PARTERU - INSTALACJA C.O.		SKALA 1:100	DATA 06.2016